


Baufaufsichtlich geprüft; gem. § 75 Abs. 4 NBauO
Baugenehmigung unter Nr. 88/941 erteilt
Gifhorn, den 02.08.88
Landkreis Gifhorn
Der Oberkreisdirektor
Im Auftrage

Kellergeschoßgrundriß



U = Raum, dessen Benutzung als Aufenthaltsraum unzulässig ist.

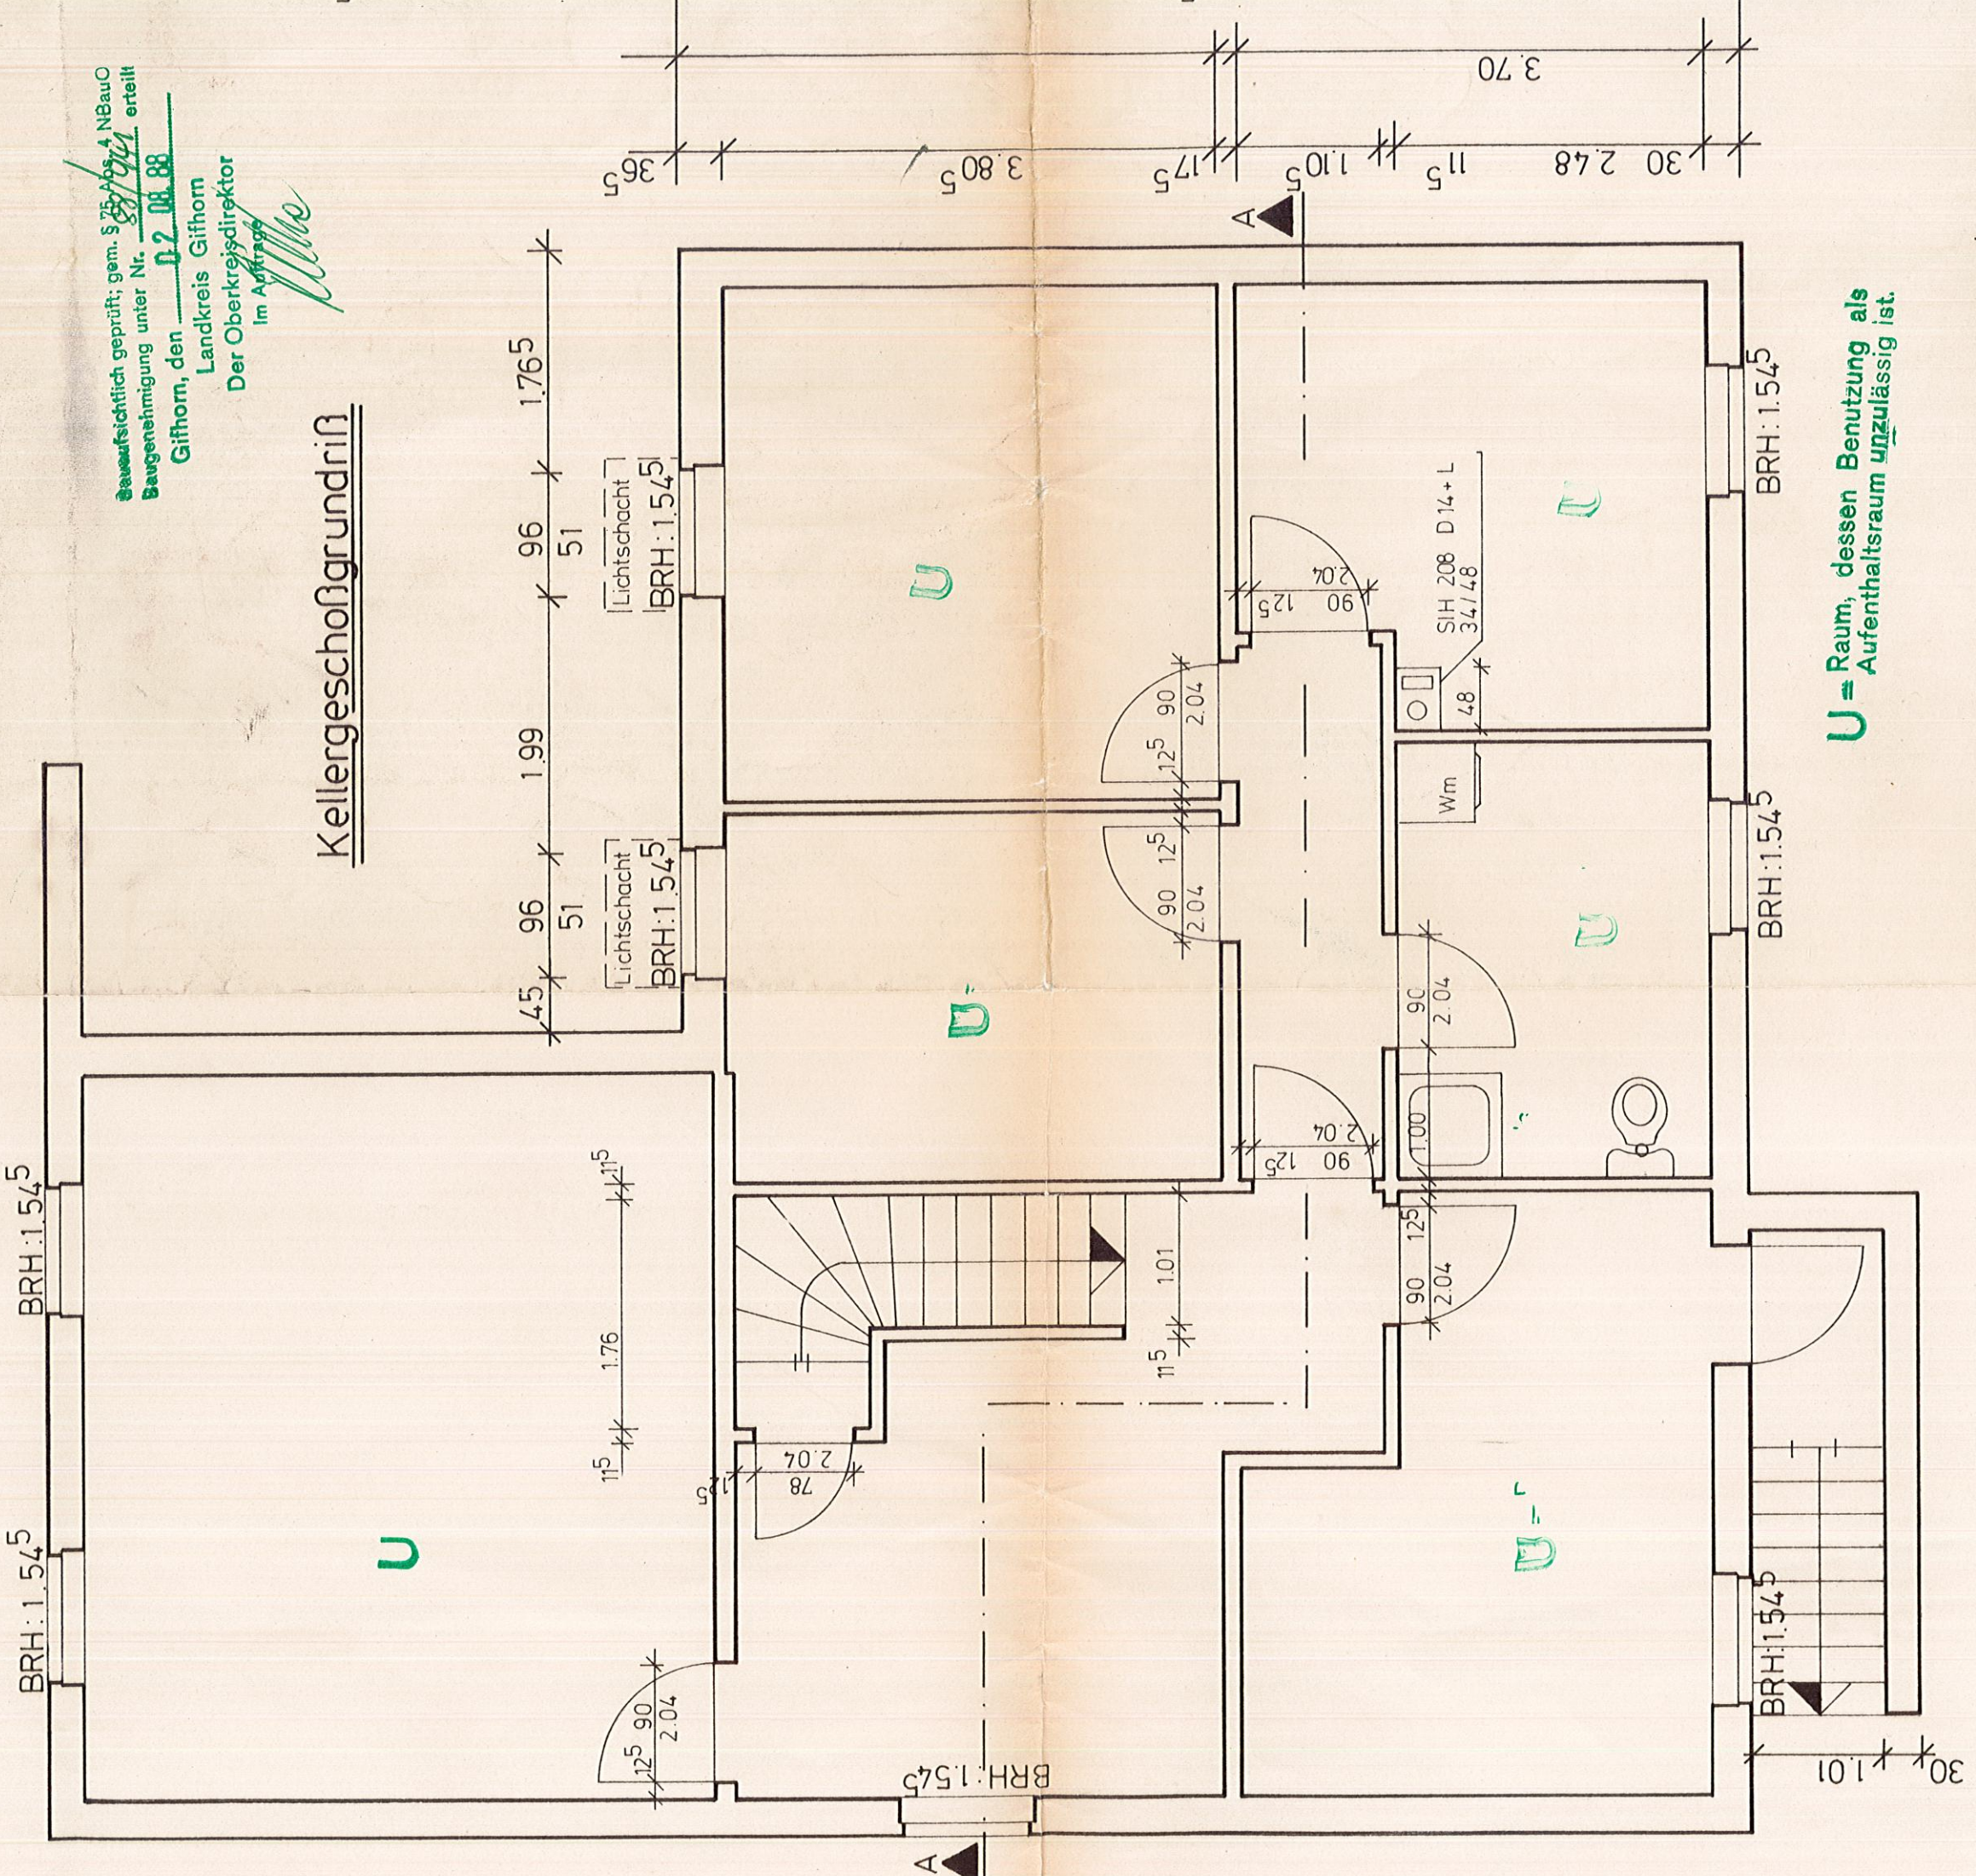