

Agenzia delle Entrate
CATASTO FABBRICATI
Ufficio provinciale di
Brescia

Scala 1: 200


n.1

Dichiarazione protocollo n. BS0159242 del 07/09/2018
Planimetria di u.i.u. in Comune di Desenzano Del Garda
Via Innocenta civ. SNC

Identificativi Catastali:
Sezione: NCT
Foglio: 37
Particella: 336
Subalterno: 4

Compilata da:
Nodari Luigi
Iscritto all'albo:
Geometri
Prov. Mantova N. 02606

PIANO TERRA

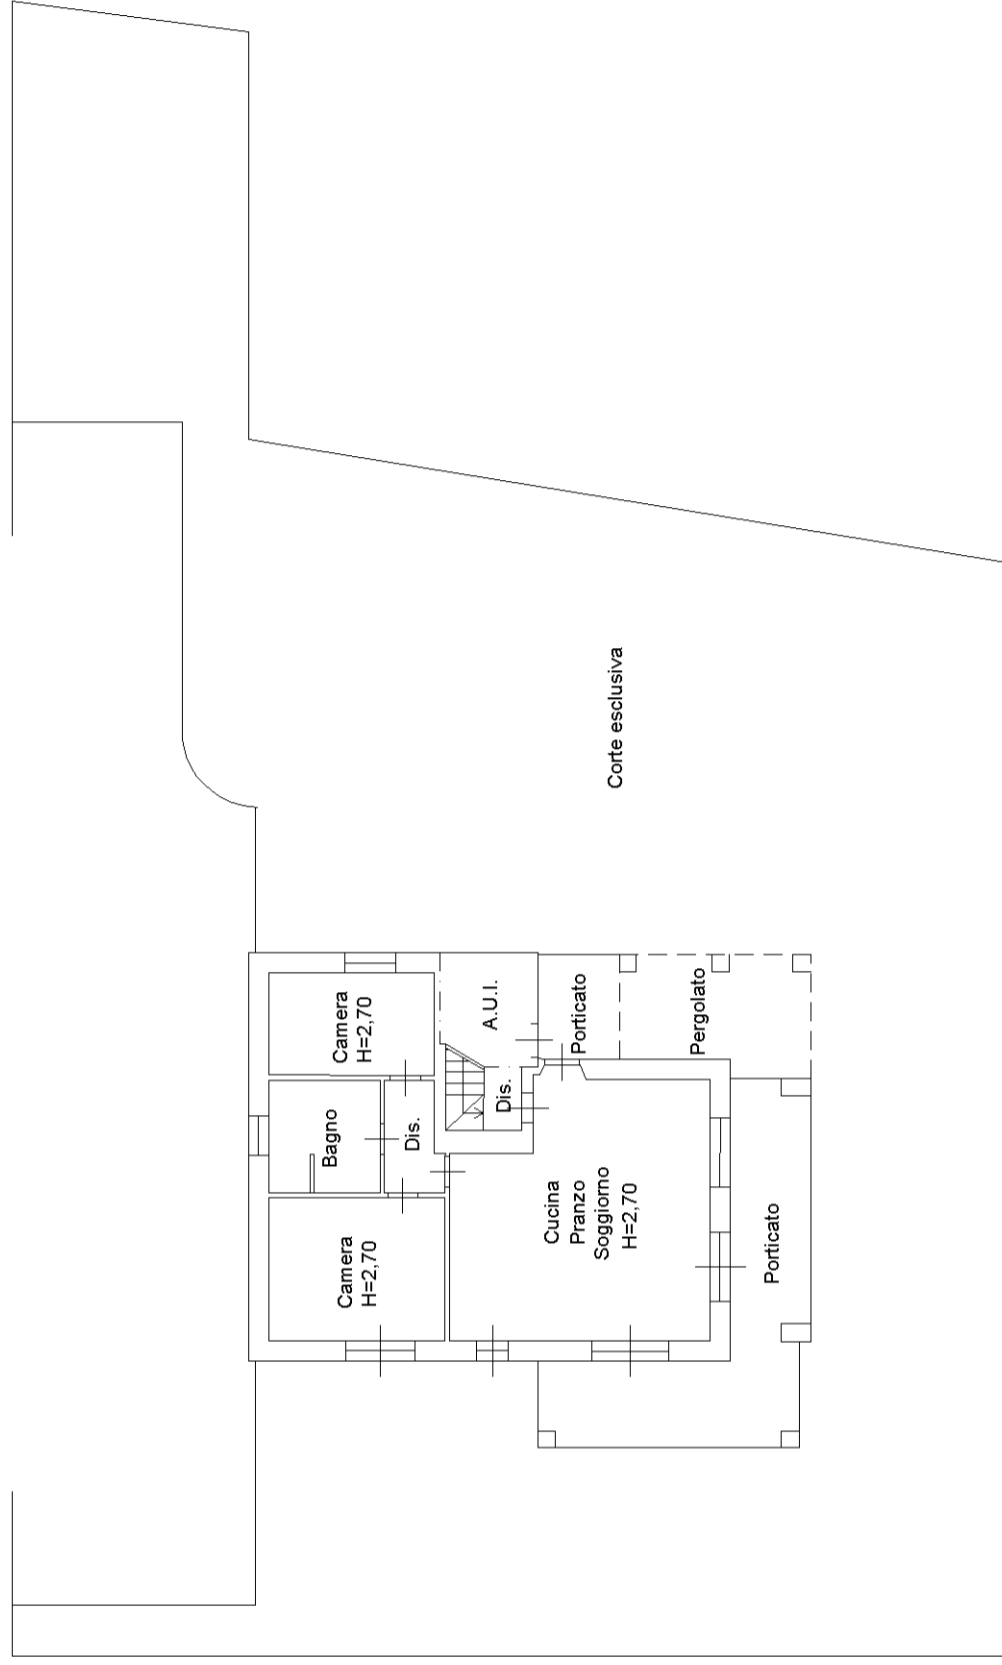

PIANO INTERRATO

