


Magistrat der Stadt Rüsselsheim  
 Bauaufsicht  
 Bauaufsichtlich geprüft  
 Rüsselsheim, den 16.6.19  
 [Signature]

Am Weinfaß

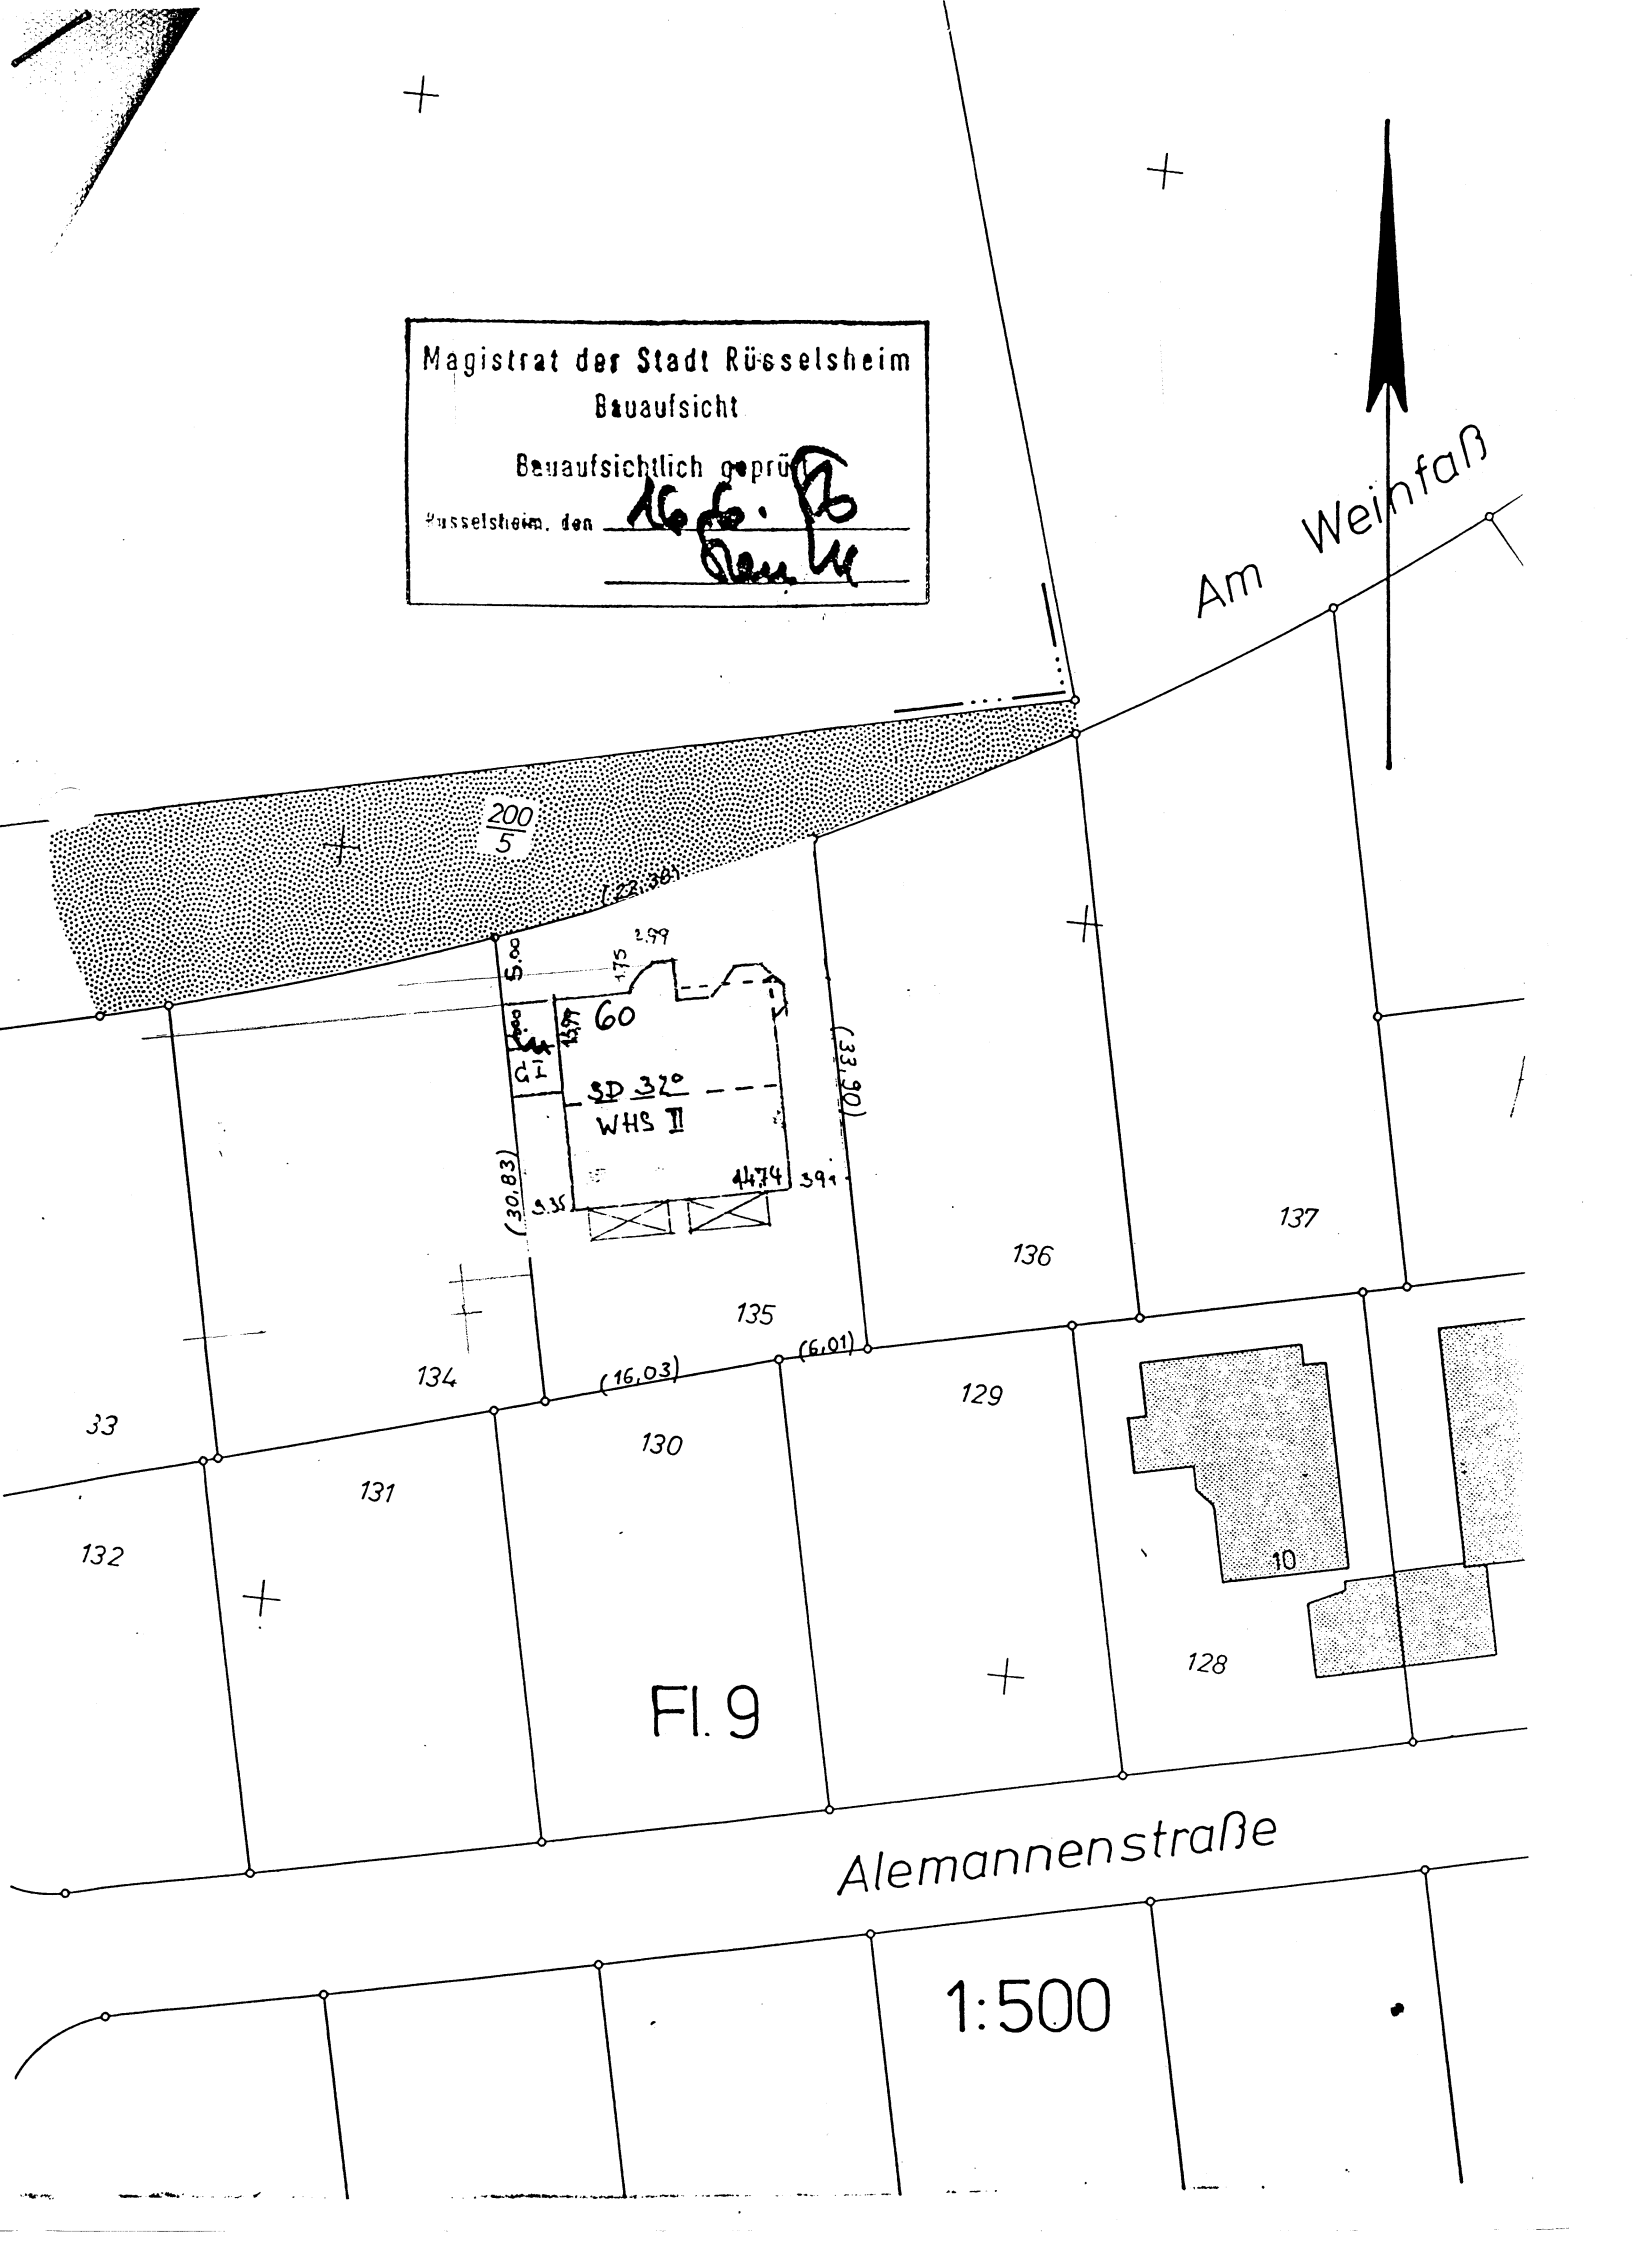

Fl. 9

Alemannenstraße

1:500