


HAUS 1
UNTERGESCHOSS
-3,30

'A'

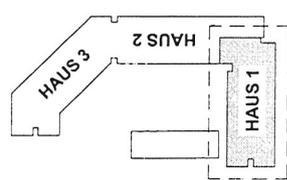

HAUS 1 Untergeschoss


M.1:100

Entwurf: 31.07.2012 / 22.10.2012 / 30.10.2012
PLANUNGSBÜRO DIPL. ING. ARNO M. BIESENBAUM GMBH
 59494 Soest
 Zum Hanekey 3a
 Tel.: 02921 / 6446
 e-Mail: Info@Biesenbaum.com
 www.Biesenbaum.com

Märkische Strasse 249, 44141 Dortmund

Bauherr:
Herr Manfred Green
 Haus Lohe 1
 59457 Werl
 Tel.: 02922 - 7400

Tel.: 02922 - 909442
 Fax: 02922 / 909443
 E-Mail: hilderard.hill-green@t-online.de

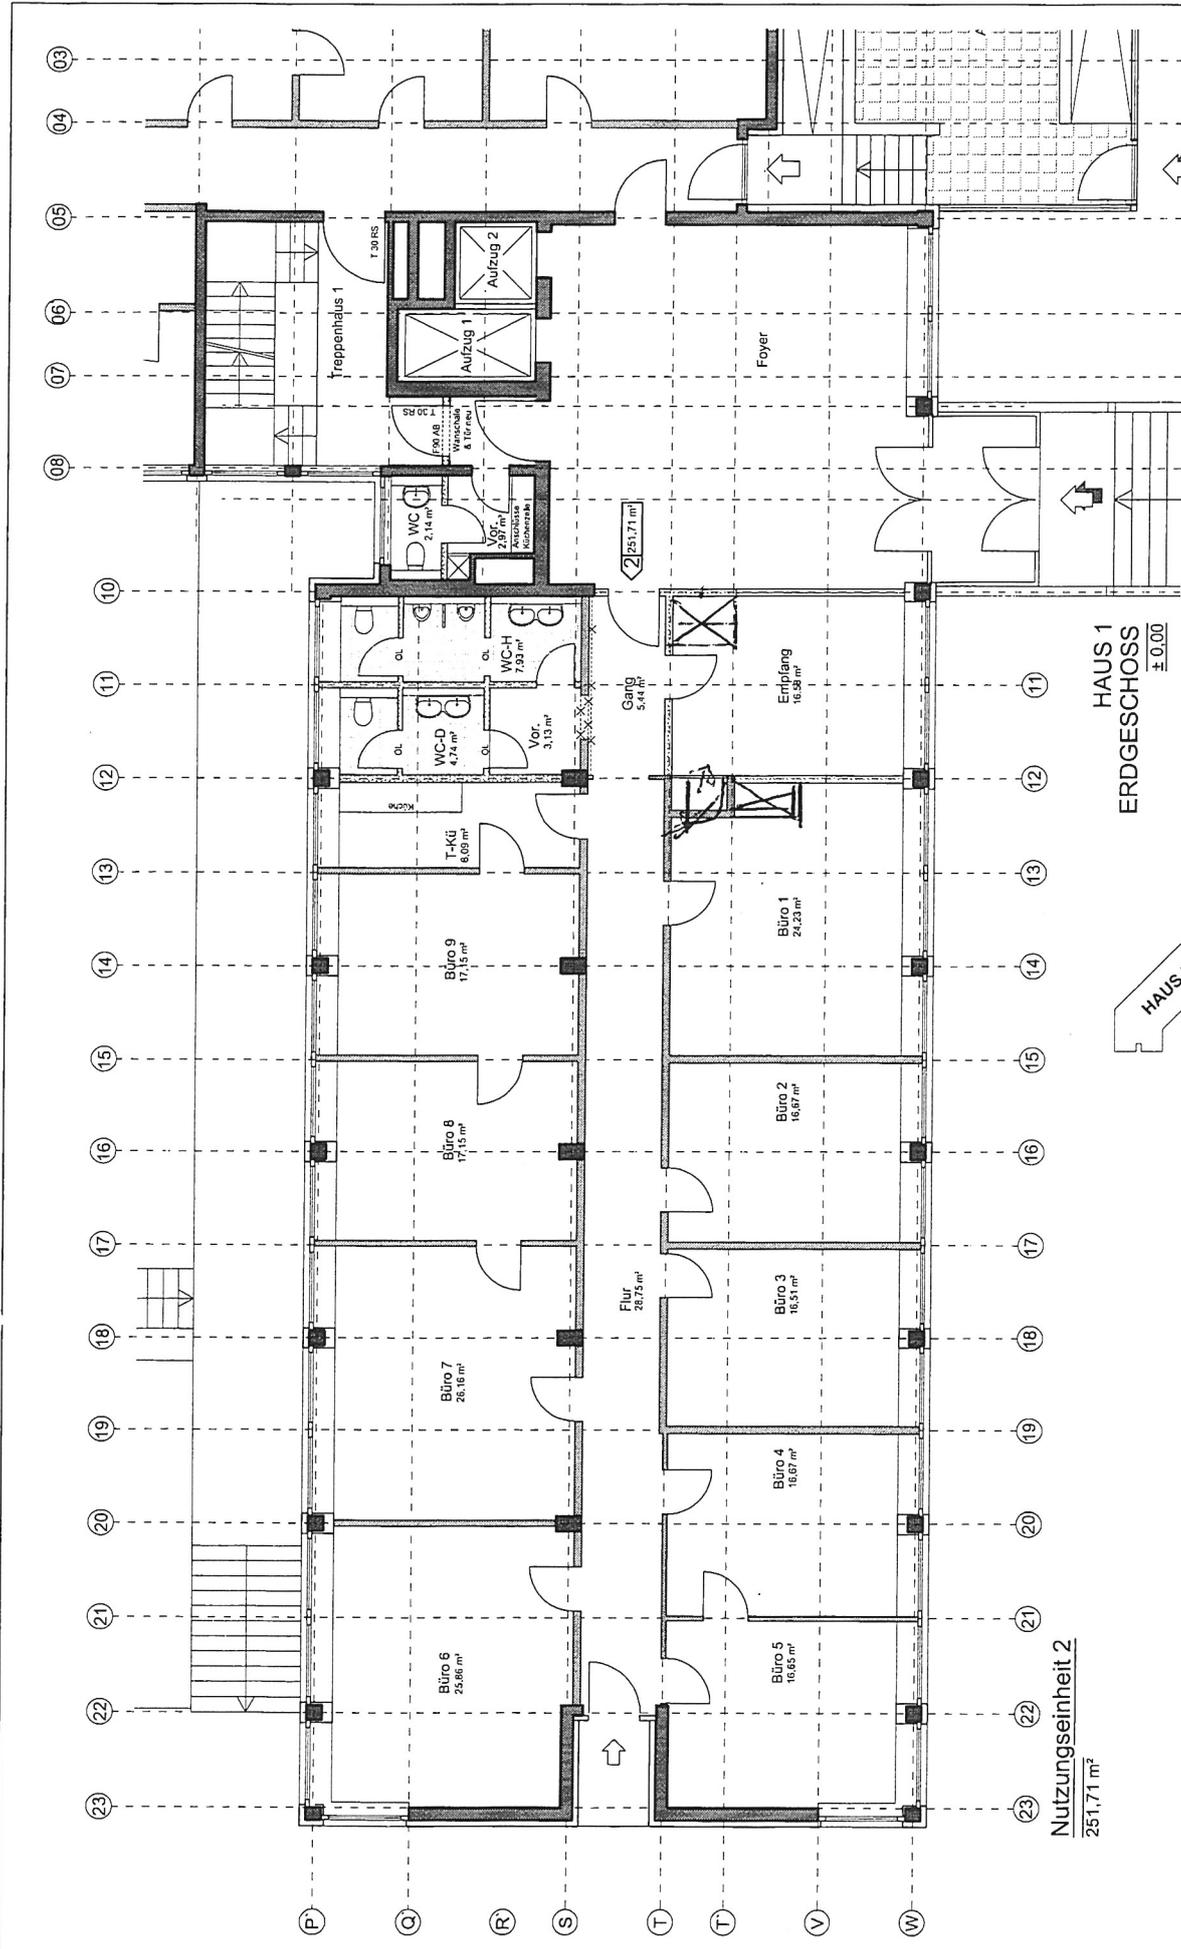


Nutzungsinheit 2
251,71 m²

HAUS 1
ERDGESCHOSS
± 0,00

HAUS 1 Erdgeschoss


M.1:100

Entwurf: 31.07.2012 / 19.10.2012 / 22.10.2012 / 30.10.2012 / 05.11.2012
PLANUNGSBÜRO DIPL. ING. ARNO M. BIESENBAUM GMBH
 Zum Hanekey 3a
 59494 Soest
 Tel.: 02921 / 6446
 e-Mail: Info@Biesenbaum.com
 Fax: 02921 / 6448
 www.Biesenbaum.com

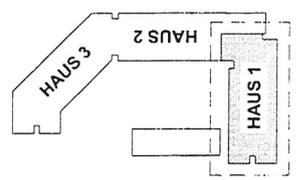

Märkische Strasse 249, 44141 Dortmund

Bauherr:
Herr Manfred Green
 Haus Lohe 1
 59457 Werl
 Tel.: 02922 - 7400
 E-Mail: hilderard.hill-green@t-online.de
 Tel.: 02922 - 909442
 Fax: 02922 / 909443

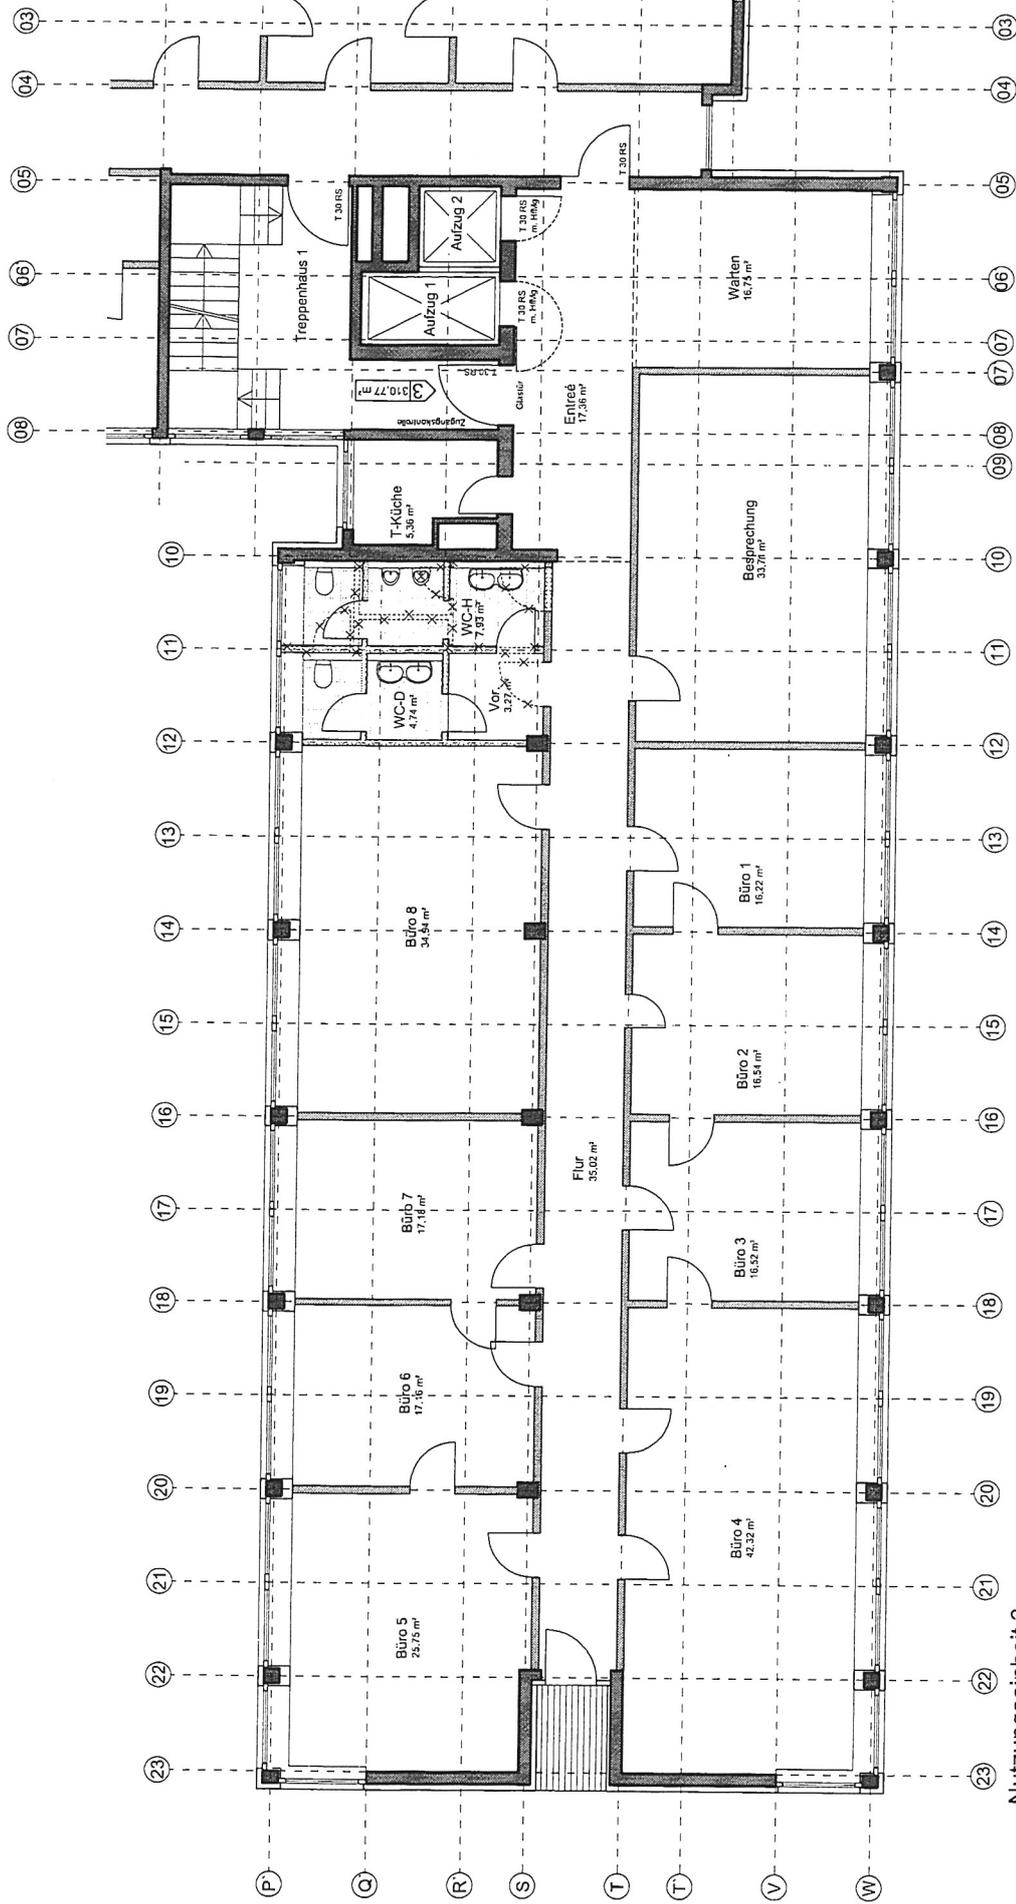


HAUS 1
1. OBERGESCHOSS
+ 3,30

HAUS 1
1. Obergeschoss
M. 1:100


HAUS 1 1. Obergeschoss

Entwurf: 31.07.2012 / 22.10.2012 / 30.10.2012 / 05.11.2012
PLANUNGSBÜRO DIPL. ING. ARNO M. BIESENBAUM GMBH
 Zum Hanekay 3a
 59494 Soest
 Tel.: 02921 / 6446
 e-Mail: info@Biesenbaum.com
 www.Biesenbaum.com

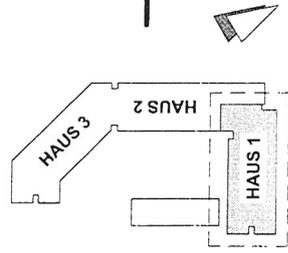


Märkische Strasse 249, 44141 Dortmund

Bauherr:
Herr Manfred Green
 Haus Lohe 1
 59457 Werl
 Tel.: 02922 - 7400
 E-Mail: hilderard.hill-green@t-online.de
 Tel.: 02922 - 909442
 Fax: 02922 / 909443

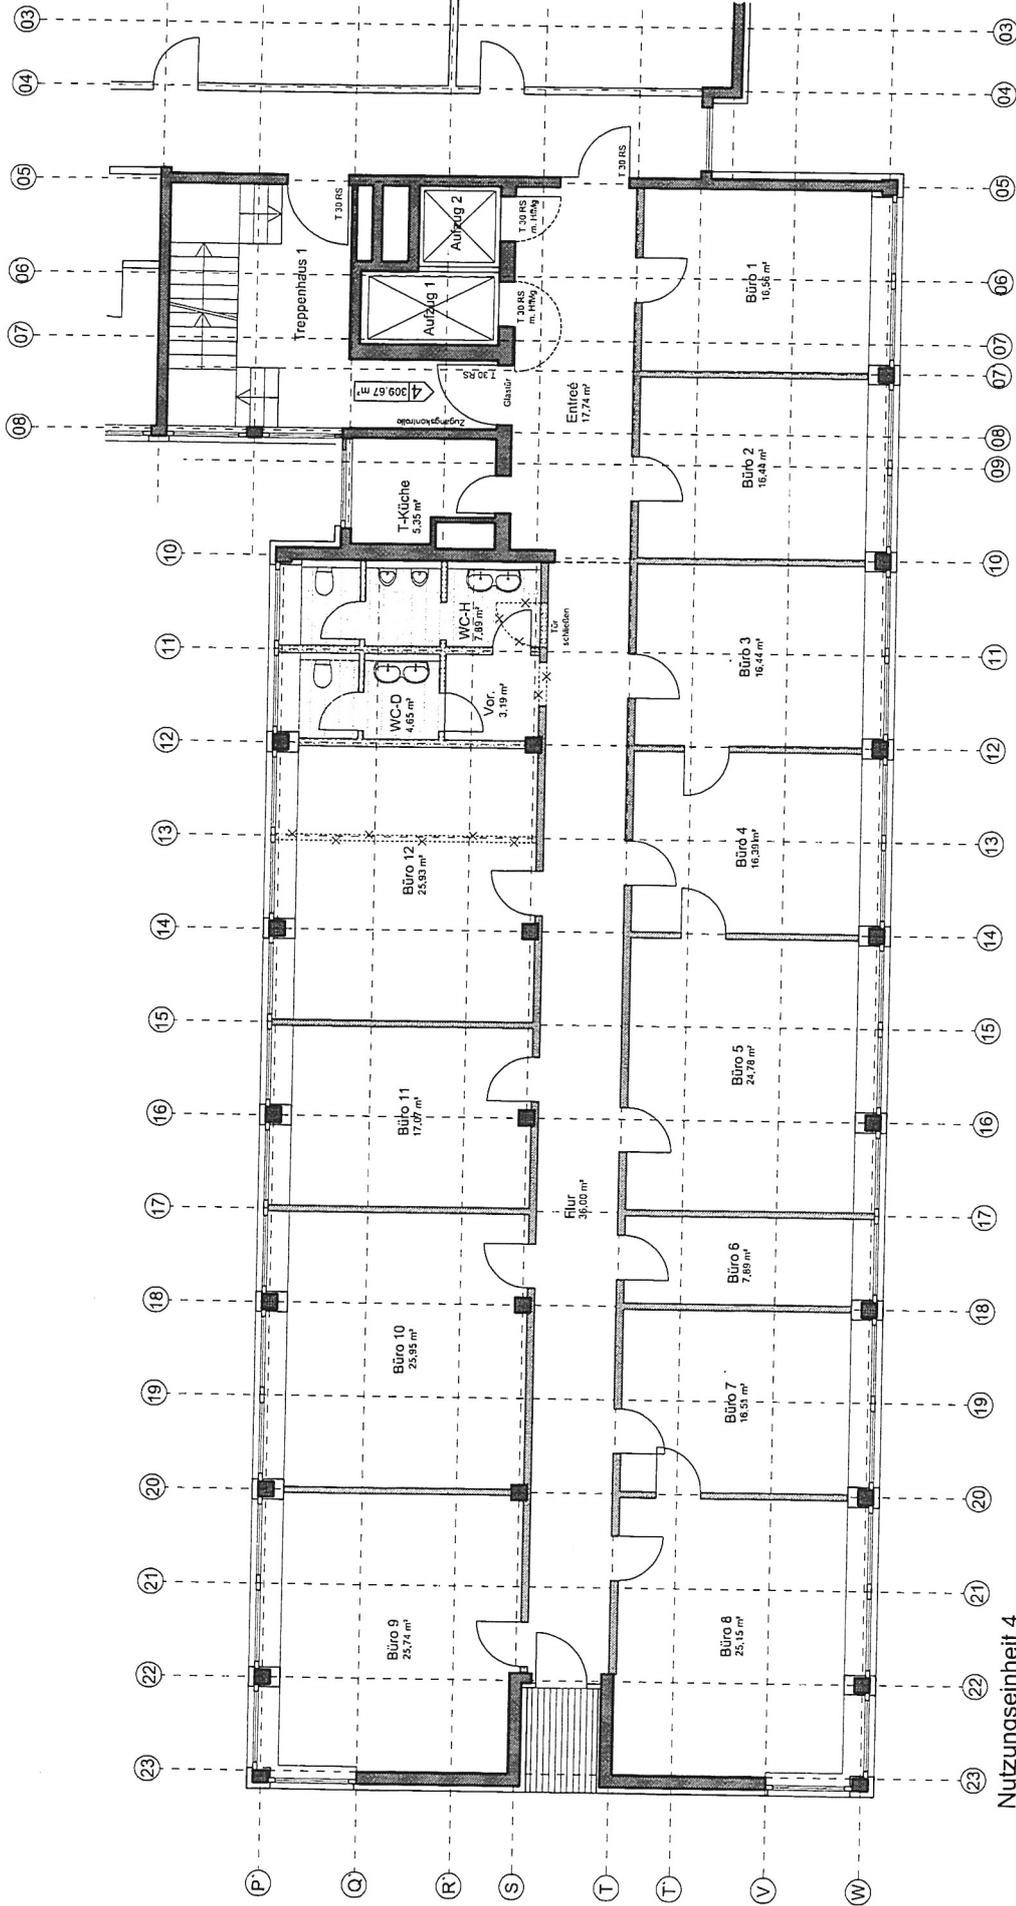

HAUS 1
2. OBERGESCHOSS
+ 6.60

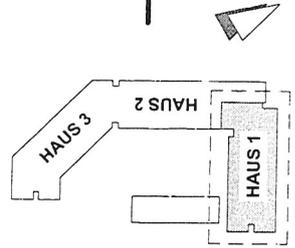

Nutzungsinheit 4
309,67 m²


HAUS 1 2. Obergeschoss

M.1:100

Entwurf: 31.07.2012 / 22.10.2012 / 30.10.2012 / 05.11.2012
PLANUNGSBÜRO DIPL. ING. ARNO M. BIESENBAUM GMBH
 Zum Hanekay 3a
 59494 Soest
 Tel.: 02921 / 6446
 e-Mail: info@Biesenbaum.com
 www.Biesenbaum.com


Märkische Strasse 249, 44141 Dortmund

Bauherr:
Herr Manfred Green
 Haus Lohe 1
 59457 Werl
 Tel.: 02922 - 7400
 Tel.: 02922 - 909442
 Fax: 02922 / 909443
 E-Mail: hilderard.hill-green@t-online.de

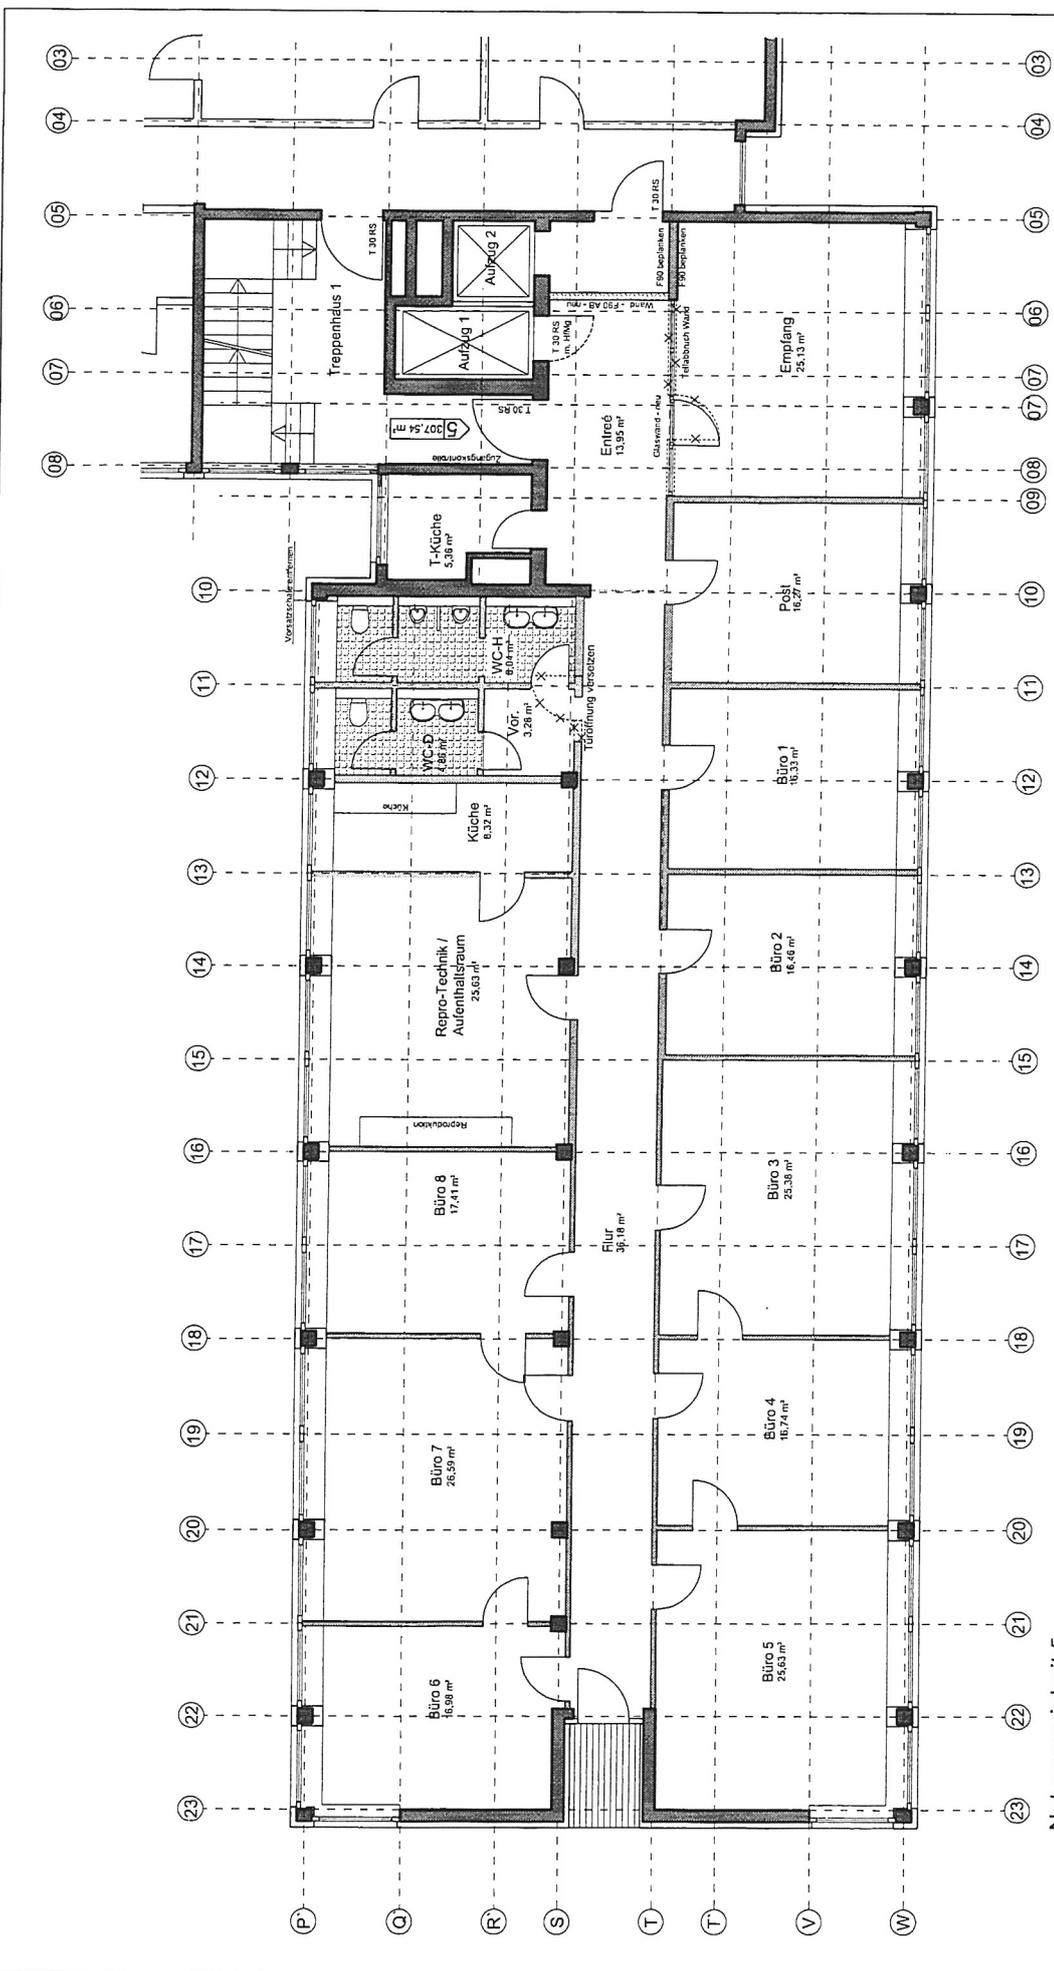

Nutzungsinheit 5
308,54 m²

HAUS 1
3. OBERGESCHOSS
+ 9,90

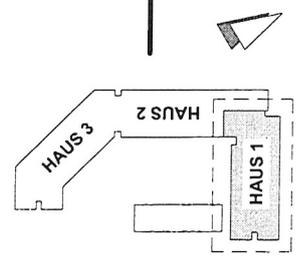


HAUS 1 3. Obergeschoss

Märkische Strasse 249, 44141 Dortmund
 Bauherr:
Herr Manfred Green
 Haus Lohe 1
 59457 Wert
 Tel.: 02922 - 7400

Entwurf:
 10.07.2012 / 19.09.2012 / 30.10.2012
PLANUNGSBÜRO DIPL. ING. ARNO M. BIESENBAUM GMBH
 Zum Hanekey 3a
 59494 Soest
 Tel.: 02921 / 6446
 e-Mail: info@Biesenbaum.com
 www.Biesenbaum.com

M.1:100

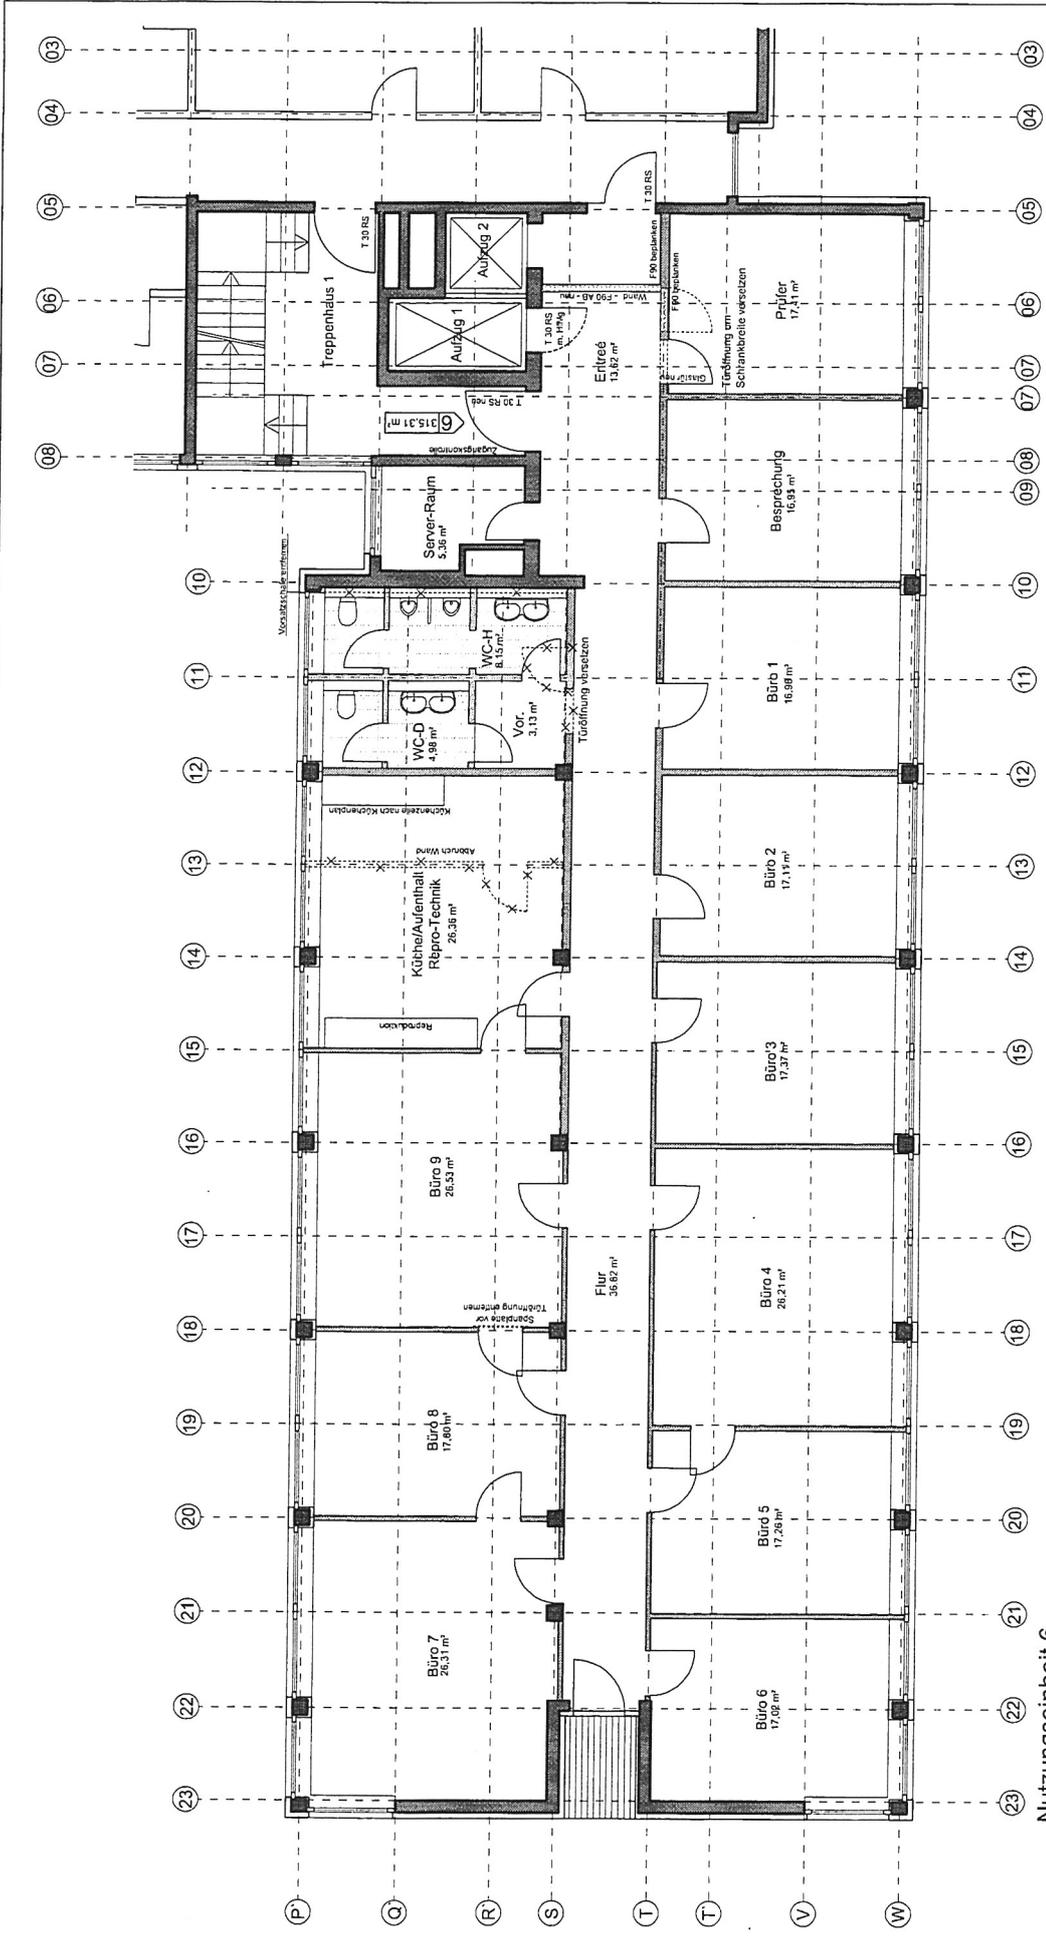


HAUS 1
4. OBERGESCHOSS
+13.20

'B'

HAUS 1 4. Obergeschoss

M. 1:100


Entwurf: 10.07.2012 / 19.09.2012 / 30.10.2012
PLANUNGSBÜRO DIPL. ING. ARNO M. BIESENBAUM GMBH
 Zum Hanekay 3a
 59494 Soest
 Tel.: 02921 / 6446
 e-Mail: info@Biesenbaum.com
 www.Biesenbaum.com

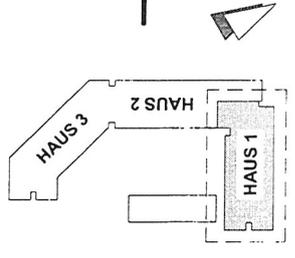

Nutzungsinheit 6
315.31 m²


Märkische Strasse 249, 44141 Dortmund

Bauherr:
Herr Manfred Green
 Haus Lohe 1
 59457 Werl
 Tel.: 02922 - 7400
 E-Mail: hilderard.hill-green@t-online.de
 Tel.: 02922 - 909442
 Fax: 02922 / 909443
 E-Mail: hilderard.hill-green@t-online.de

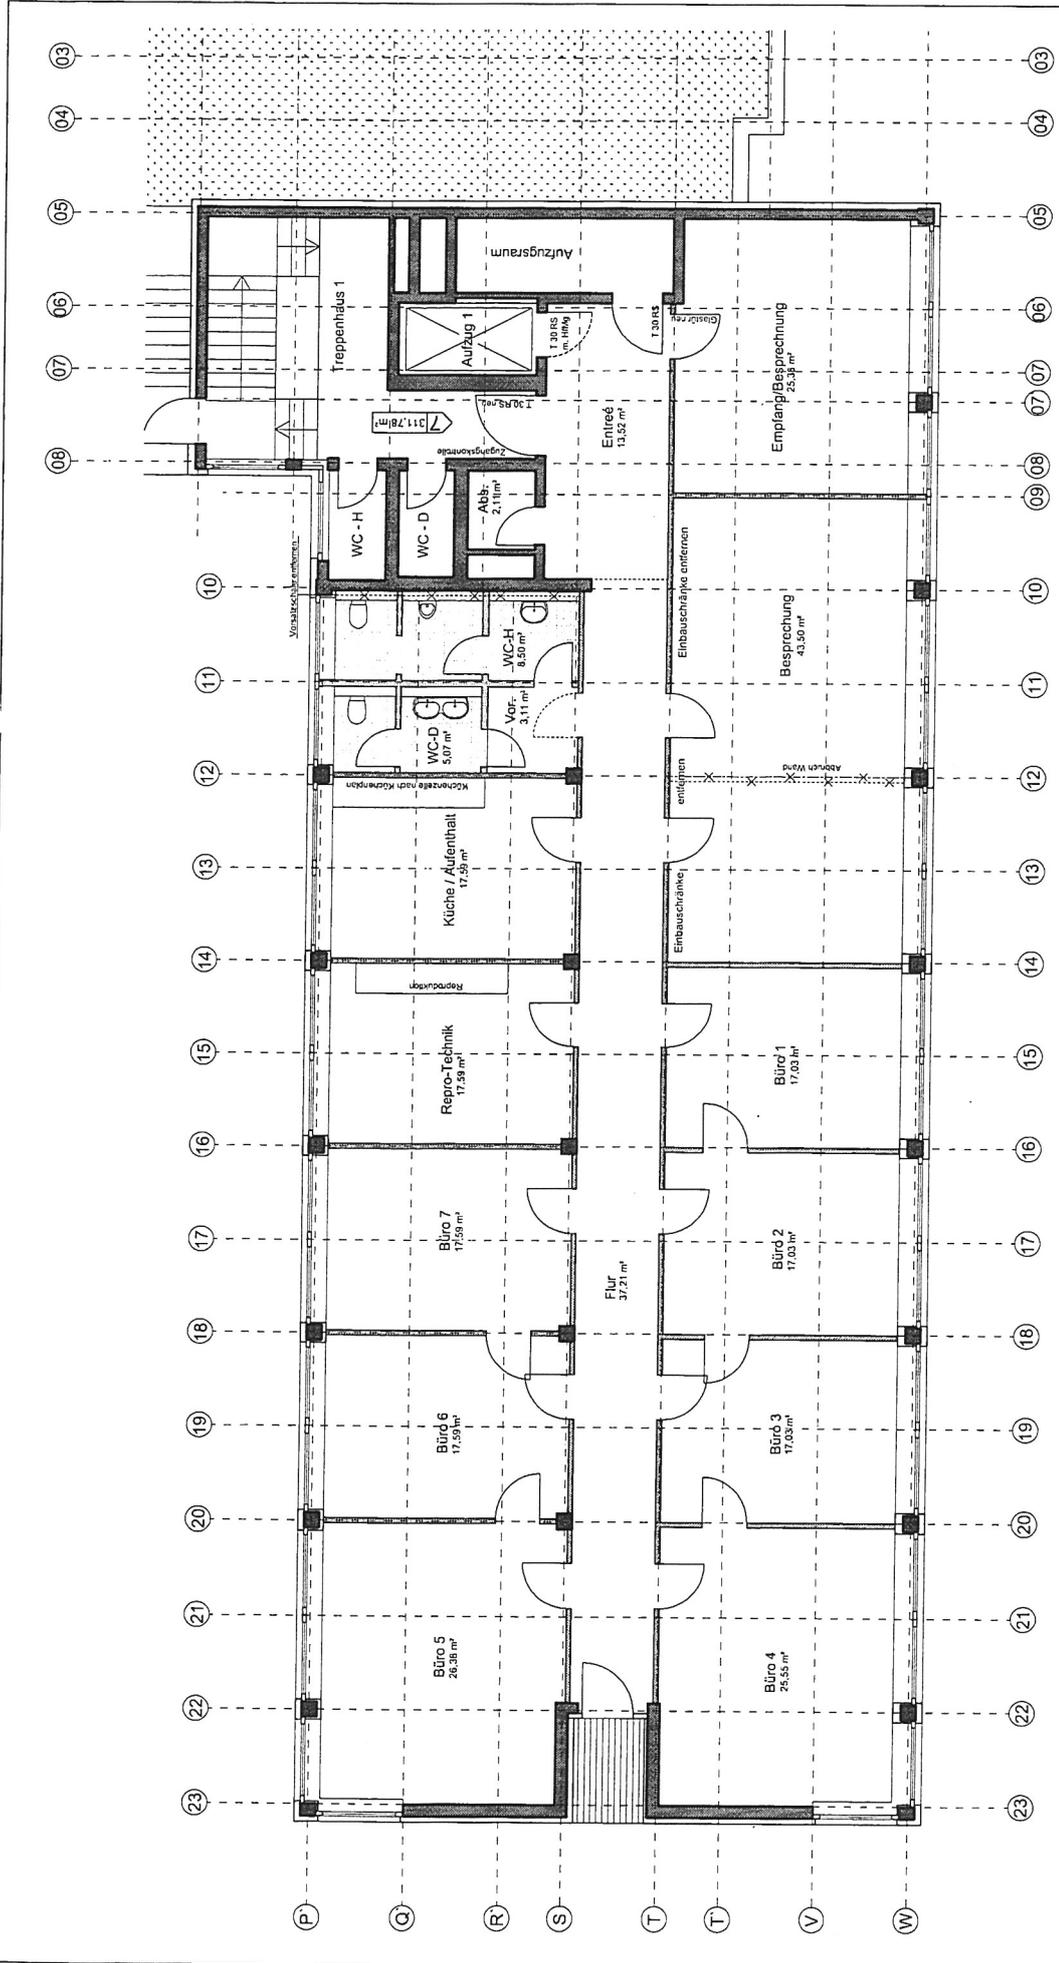

Nutzungsinheit 7
311,78 m²

HAUS 1
5. OBERGESCHOSS
+16.50

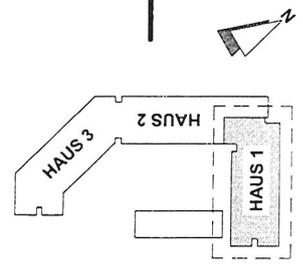

HAUS 1 5. Obergeschoss

M. 1:100

Märkische Strasse 249, 44141 Dortmund

Bauherr:
Herr Manfred Green
Haus Lohe 1
59457 Werl
Tel.: 02922 - 7400

Tel.: 02922 - 909442
Fax: 02922 / 909443
E-Mail: hilderard.hill-green@t-online.de

Entwurf:
PLANUNGSBÜRO DIPL. ING. ARNO M. BIESENBAUM GMBH
Zum Hanekay 3a
Tel.: 02921 / 6446
e-Mail: info@Blesenbaum.com

10.07.2012 / 19.09.2012 / 30.10.2012
59494 Soest
Fax: 02921 / 6448
www.Blesenbaum.com