
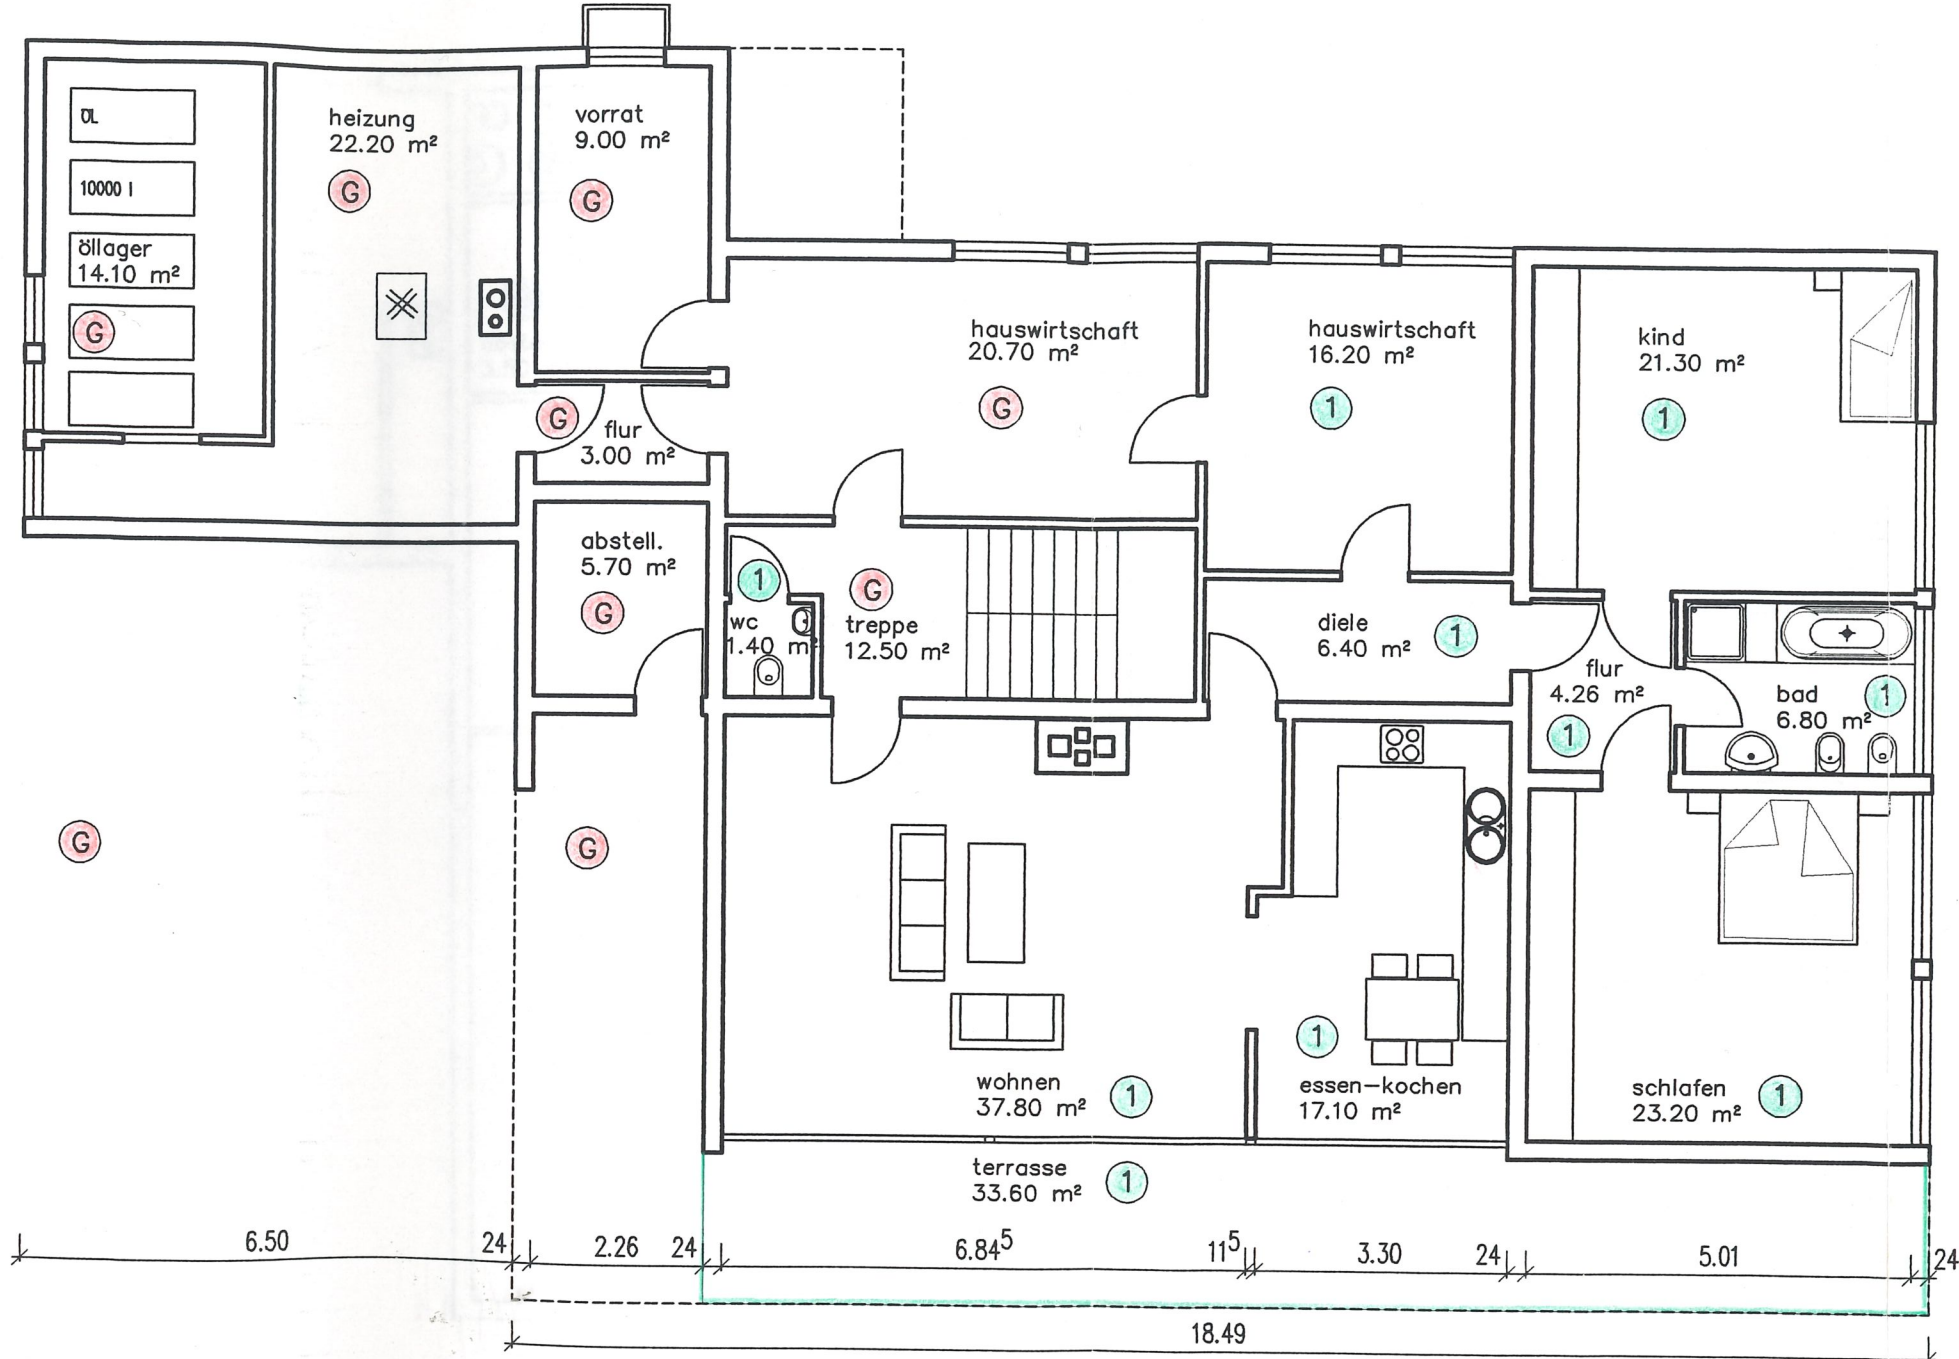



- ① wohnung 1
- ② wohnung 2
- ③ wohnung 3
- ⓐ gemeinschaftsbereich

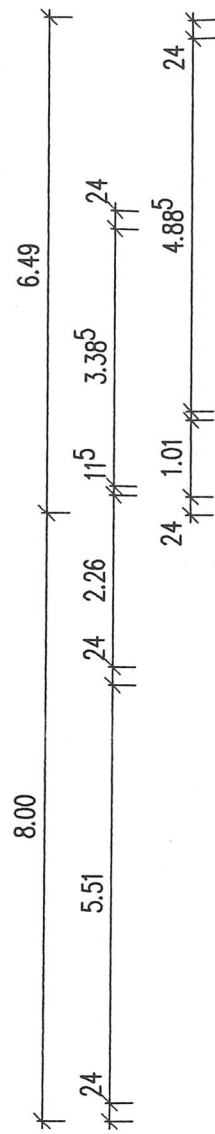

AUFTEILUNGSPLAN
 nur gültig mit Bescheinigung
 nach § 7 des WEG

13 April 2000

Landratsamt Rottweil

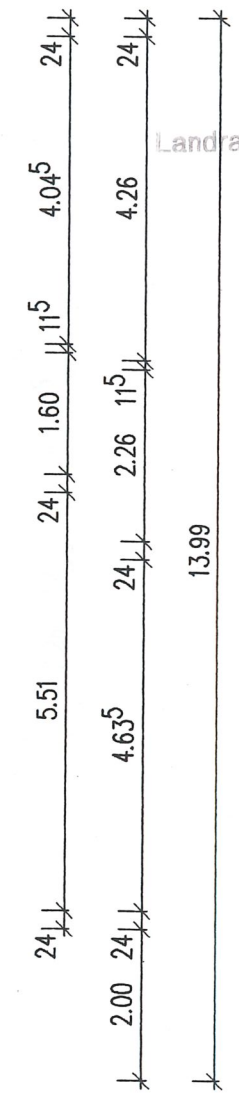

AUFTEILUNG WOHNHAUS SPÄTH

Bauherr: Uwe, Werner und Thomas Späth
 Bettenbergstr. 20
 72175 Fürnsal
 Telefon(07455)914320

Architekten: Glück + Partner
 freie Architekten BDA
 Wagnerplatz 8
 72175 Dornhan
 Telefon(07455)8011 Fax 8065

CAD-Name:	Datum:	Bearbeiter:	Masstab:
32a00ad2	30.03.2000	VM	1:100
Projekt-Nr.:	Bezeichnung:	Blatt-Nr.:	
0000	UNTERGESCHOSS	4001	