

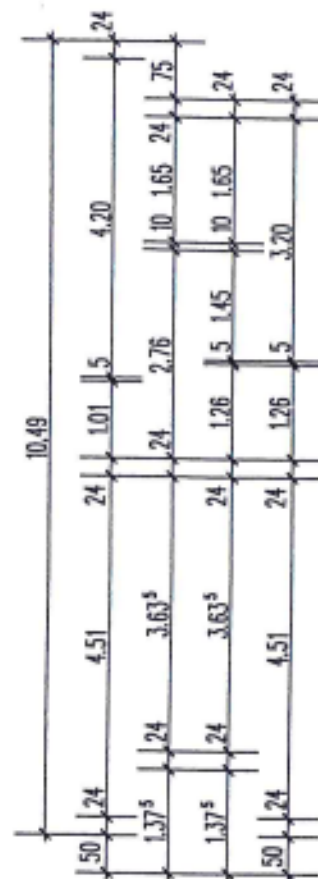
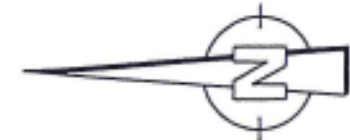
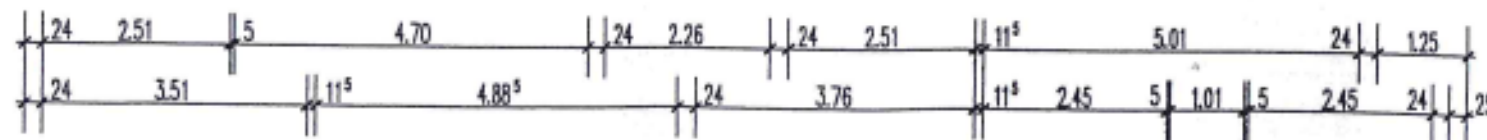


Niederurseler Landstraße 27

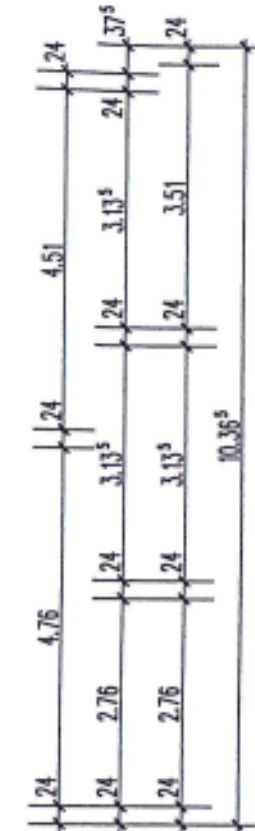

Anschl. Geb. Niederurseler Landstr. 29

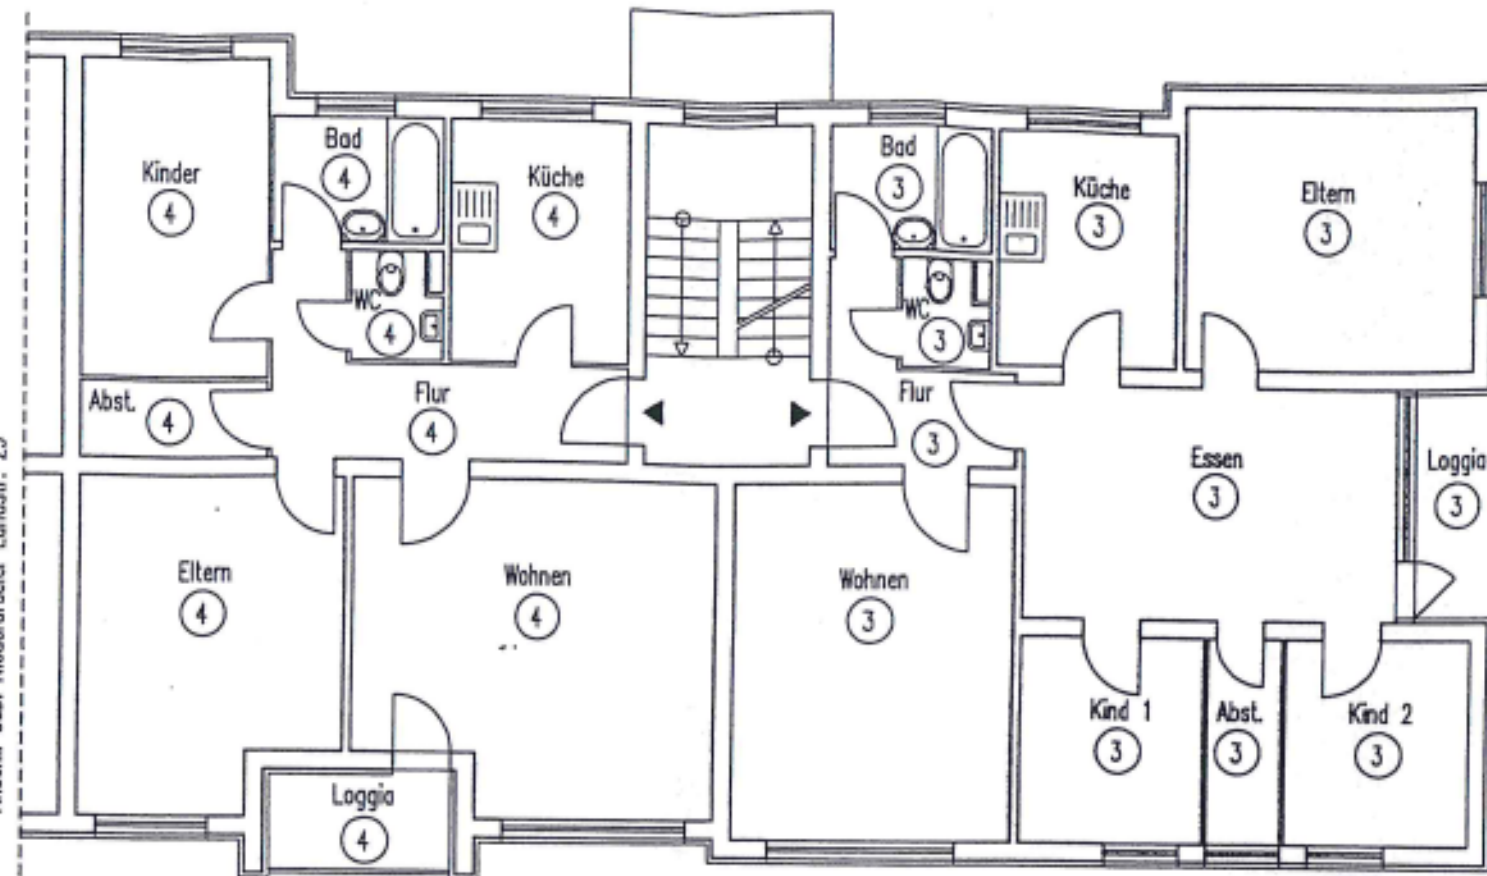

Es wird hiermit bescheinigt, daß der vorliegende Plan den Erfordernissen des Wohnungsbauordnungsgesetzes vom 15.3.51 in der derzeit gültigen Fassung entspricht.

STADT FRANKFURT AM MAIN
DER MAGISTRAT
Bauaufsicht

Frankfurt a. M., den 23. Okt. 2005
Im Auftrag:

AUFTEILUNGSPLAN	19.09.2005	M 1:100	S. 4
GEBÄUDE:	NIEDERURSELER LANDSTR. 27/29 60439 FRANKFURT		
ANTRAGSTELLER:	INTERGRUND WOHNUNGSBAUGESELLSCHAFT MBH KLEINER SCHLOSSPLATZ 13, 70173 STUTTGART		
PLANFERTIGER:	HEINZ STUMPP GMBH BAUTECHNIK-PLANUNGSBURO JETTENBURGER STR. 3, 72770 REUTLINGEN TEL. 07121/514 99 0, FAX 07121/514 99 11 E-MAIL: STUMPP1@HEINZ-STUMPP-GMBH.DE		
ETG 25	UG, EG, 1.OG, 2.OG, 3.OG, SCHNITT, ANSICHT		05-7530