


**Zweifamilienhaus im
Grünen von
Oberhausen**

in 46149 Oberhausen
Am Wehrgraben 3
Gemarkung: Holten
Flur: 5
Flurstück: 2527

Obergeschoss
1:100

Architekt:

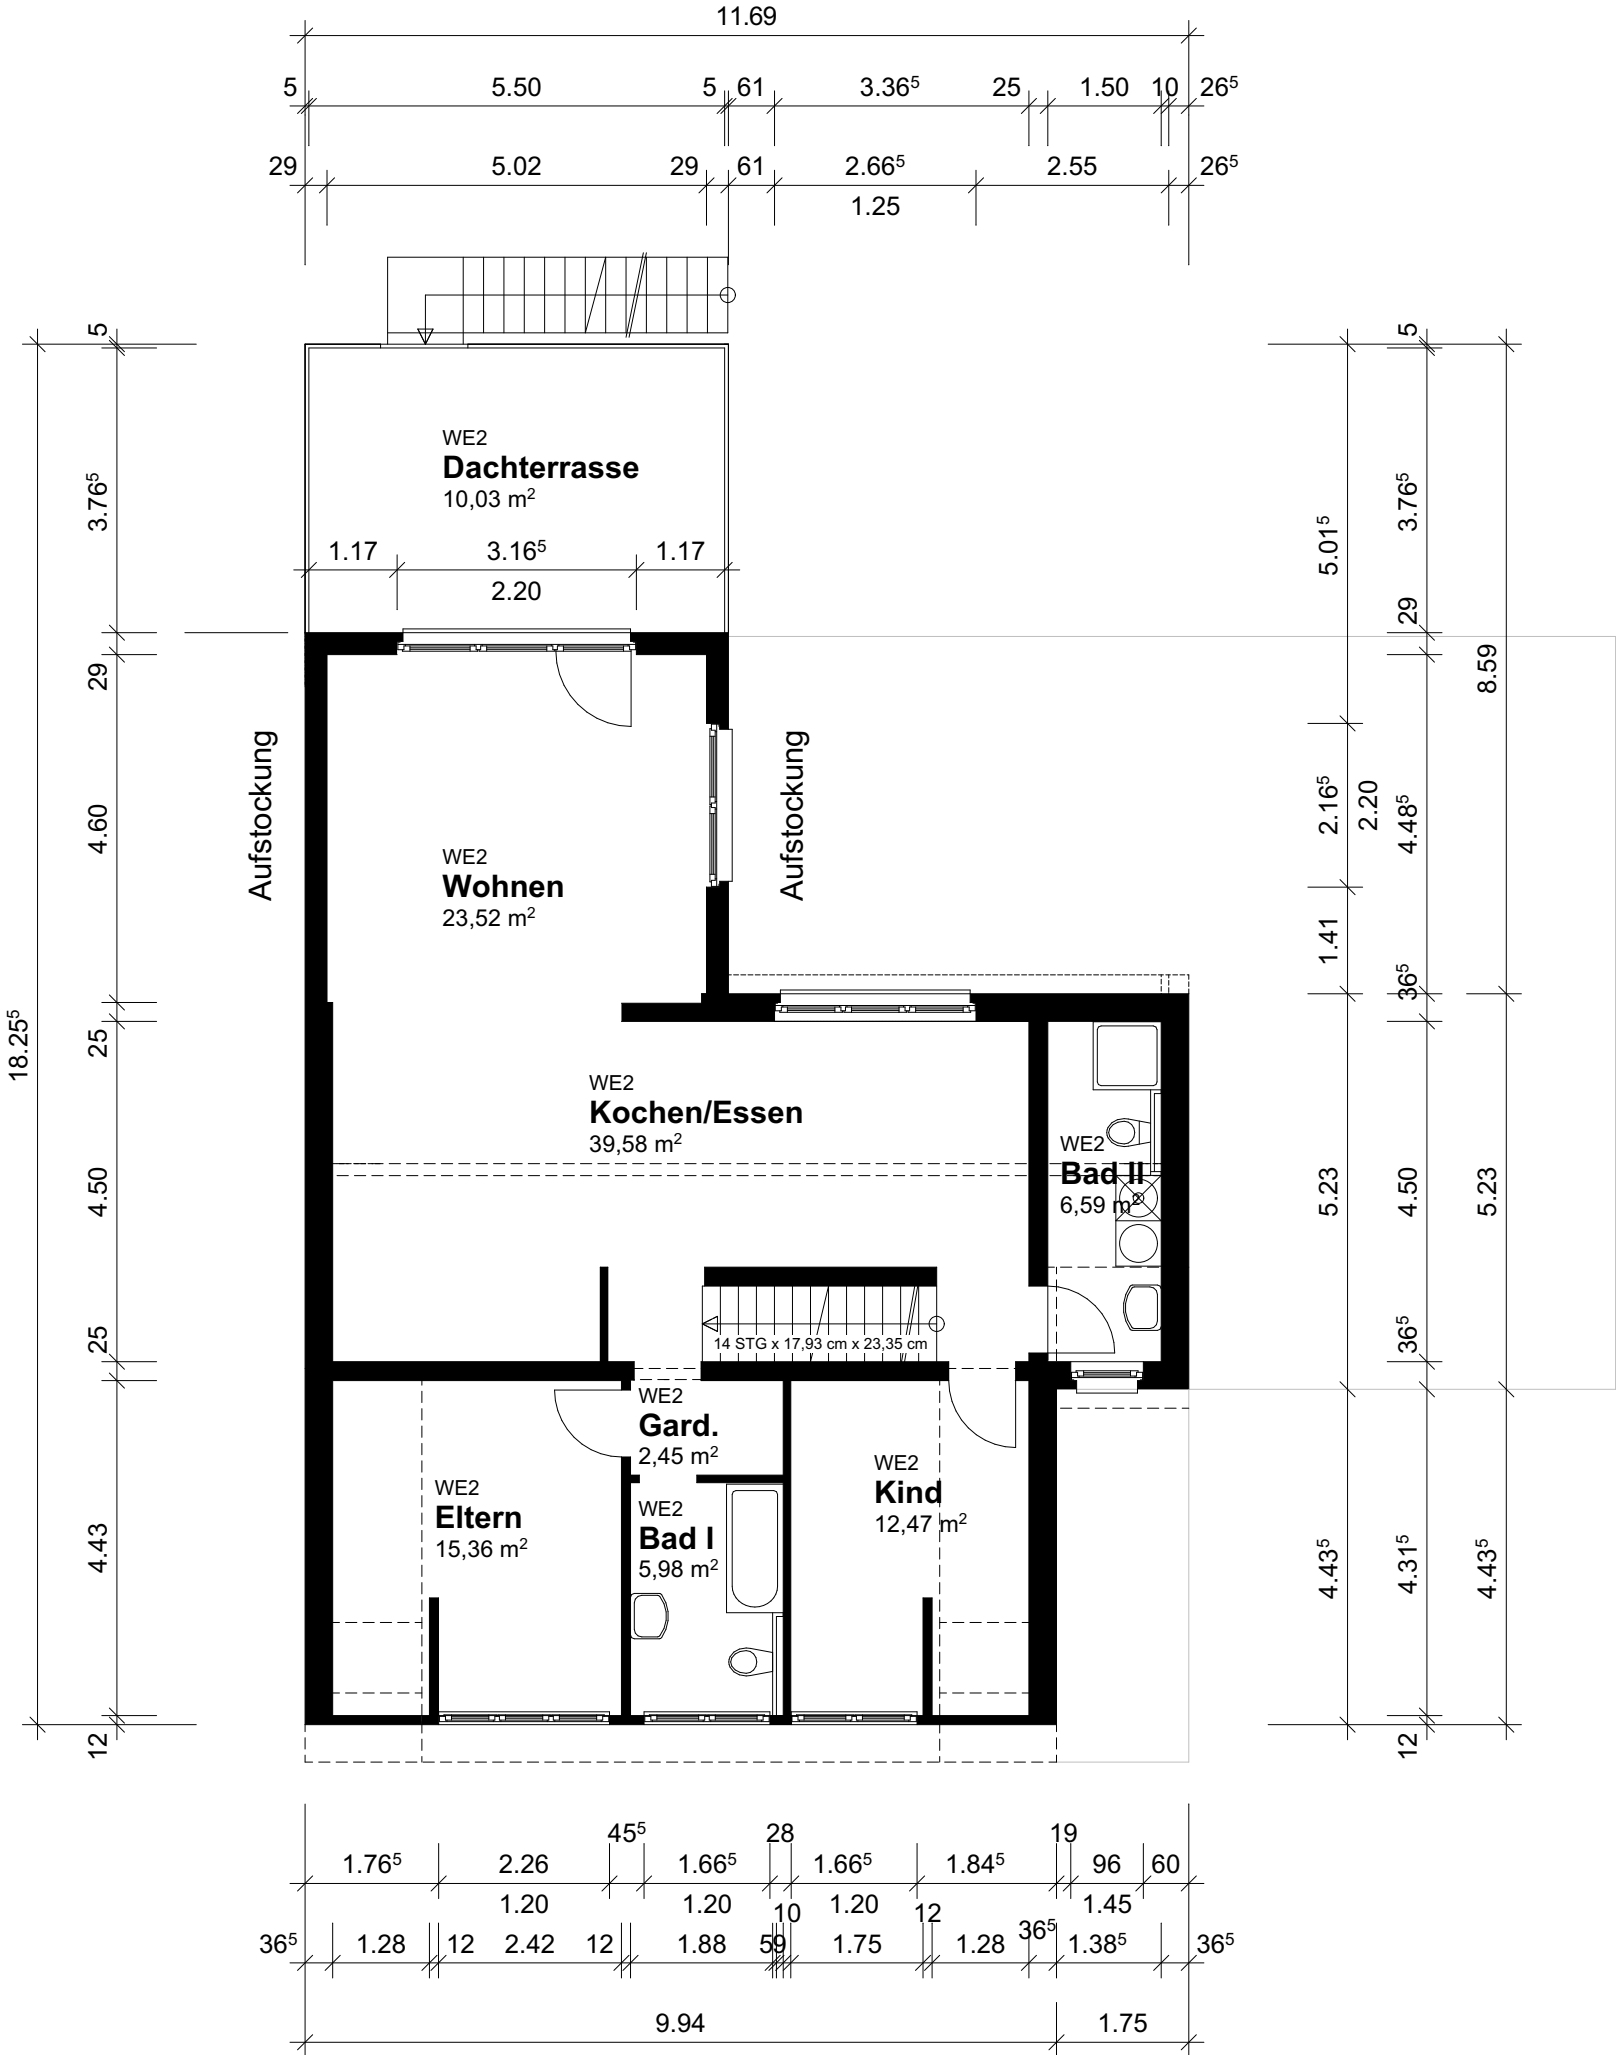

Auf'm Diek 30,
46284 Dorsten
0 23 62 / 79 44 0

Datum: 13.10.2025