


EF

Z. d. A.

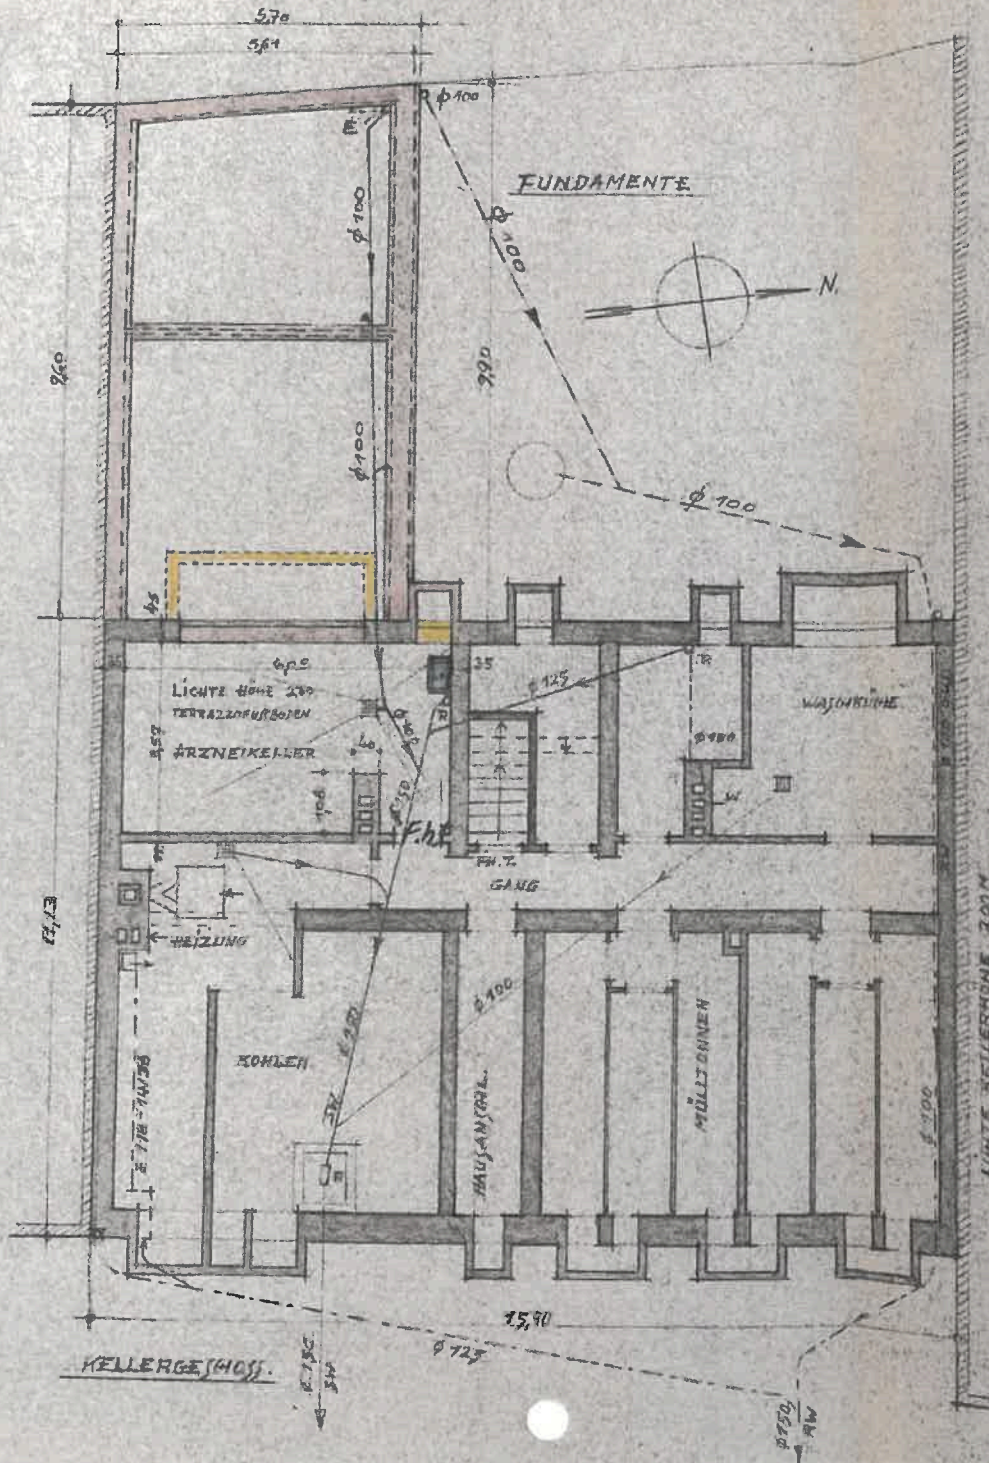

WOHN- U. GESCHÄFTSHAUS HOLTENAUER STR. 45a
DES HERRN MAX SEMACK

EIN- U. ANBAU EINER APOTHEKE

BAUHERR: HEINZ BÜGGISCH, APOTHEKER
KIEL, BISMARCKALLEE 34

M. 1 : 100

KELLERGEWOSS U. FUNDAMENTE

KIEL, DEN 29. NOVEMBER 1957

DER BAUHERR: *H. Büggisch*

Geprüft u. genehmigt:
Stadt Kiel
Der Oberbürgermeister
als Ordnungsbehörde
- Bescheidicht -
28. März 1958 *je.*

DER GRUNDSTÜCKSEIGENTÜMER:
Max Semack

DER ARCHITECT:

Geschm.
16. Apr 1958
Arndt
Stadt Kiel
Der Oberbürgermeister
Gesundheitsamt

Karl-Heinz Dampf
- Architekt -
Kiel, Wilhelmshöher Str. 18
Telefon 41196

Geprüft
Landesamt für Gesundheitswesen
Kiel, den 19. 2. 58
Im Auftrag

[Signature]