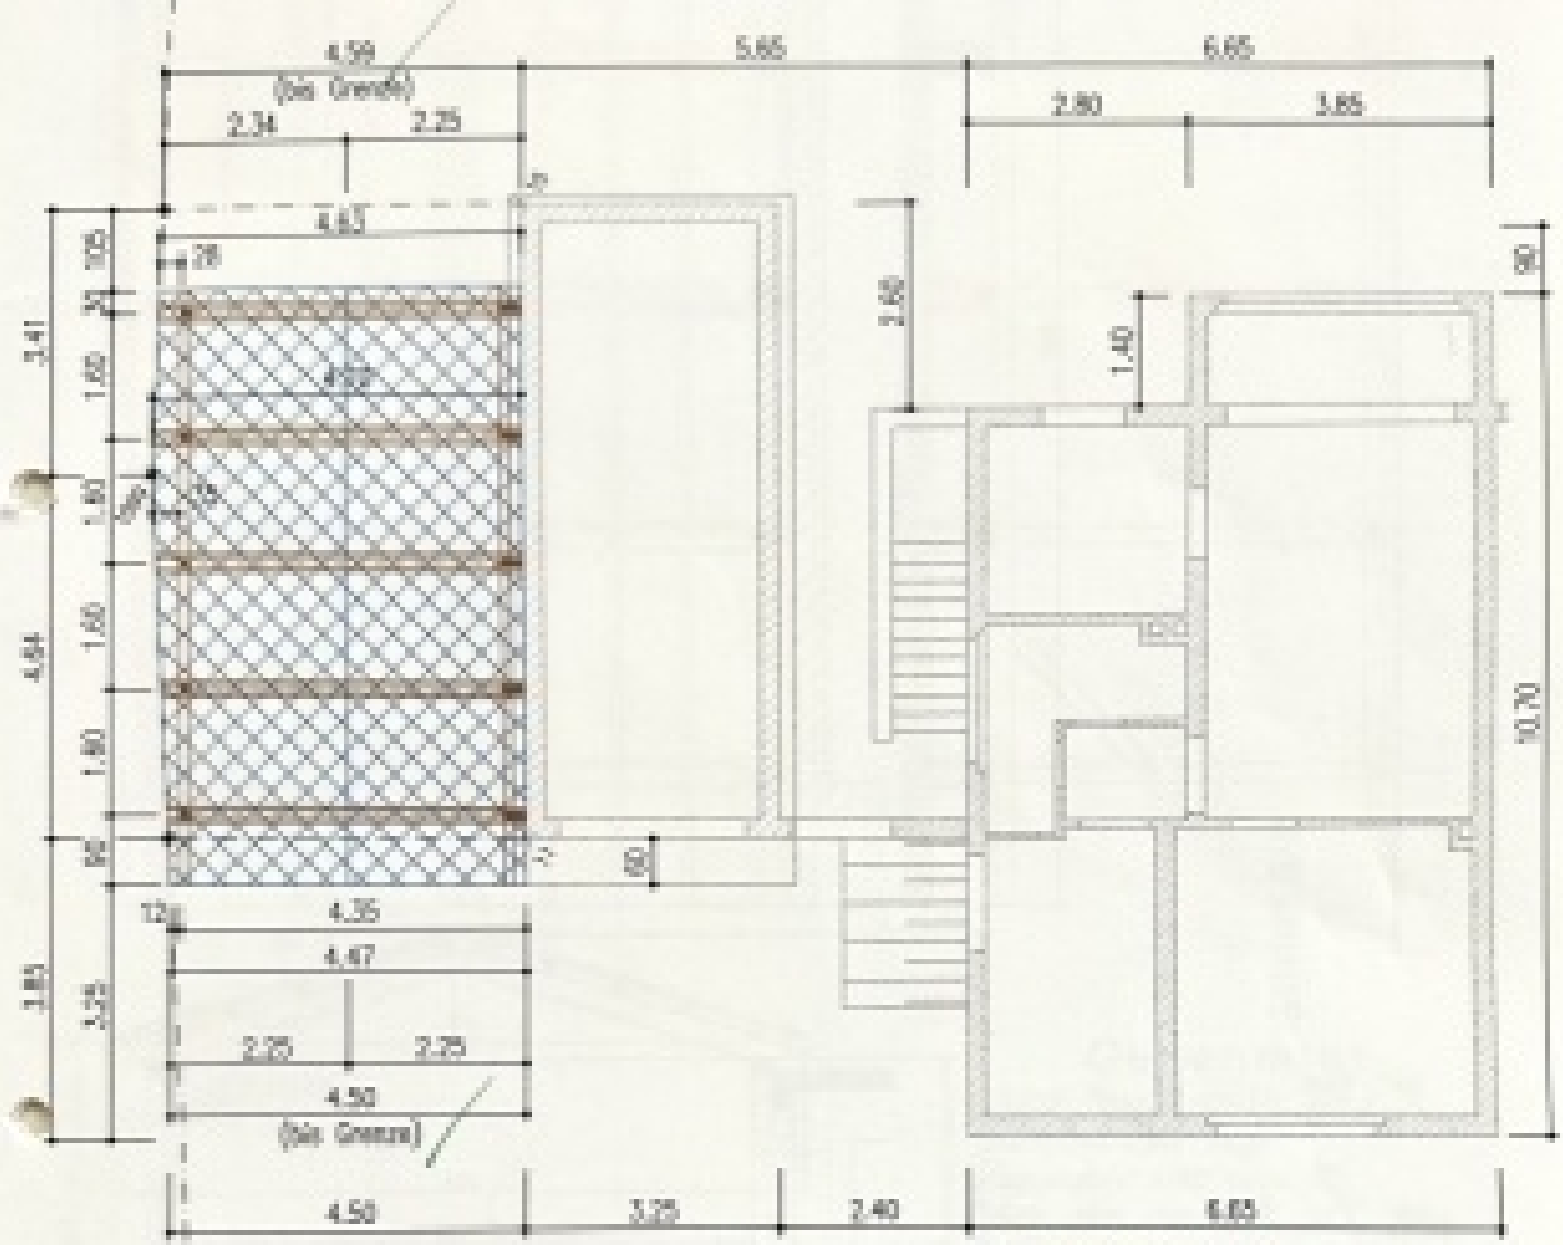

Genehmigt
durch Bauschein Nr. 396/04
vom heutigen Tage
Bauaufsichtlich geprüft
Schwelm, den 21. OKT. 2004
Untere Bauaufsichtsbehörde

14.10.04

INGENIEURGESELLSCHAFT FÜR BAUWESEN VBI LUISE WEITNER STR. 15, 42119 Wuppertal TEL. 0202/24316 0	DUMSCH RÄCK FAX. 0202/31318 49	BLUMENTRITT KÖNIG MAIL: INFO@BBGBAUWESEN.DE	
Bauvorhaben: ANBAU EINES CARPORTS	Bauherr: FAMILIE MÖLLER	Planinhalt: GRUNDRISS	
Datum: 16.08.2004	Kontrol.-Nr.: 5058/04	Bearbeiter: D. BLUMENTRITT	Blatt-Nr.: 2.a