


Erdeschoss | Ground floor

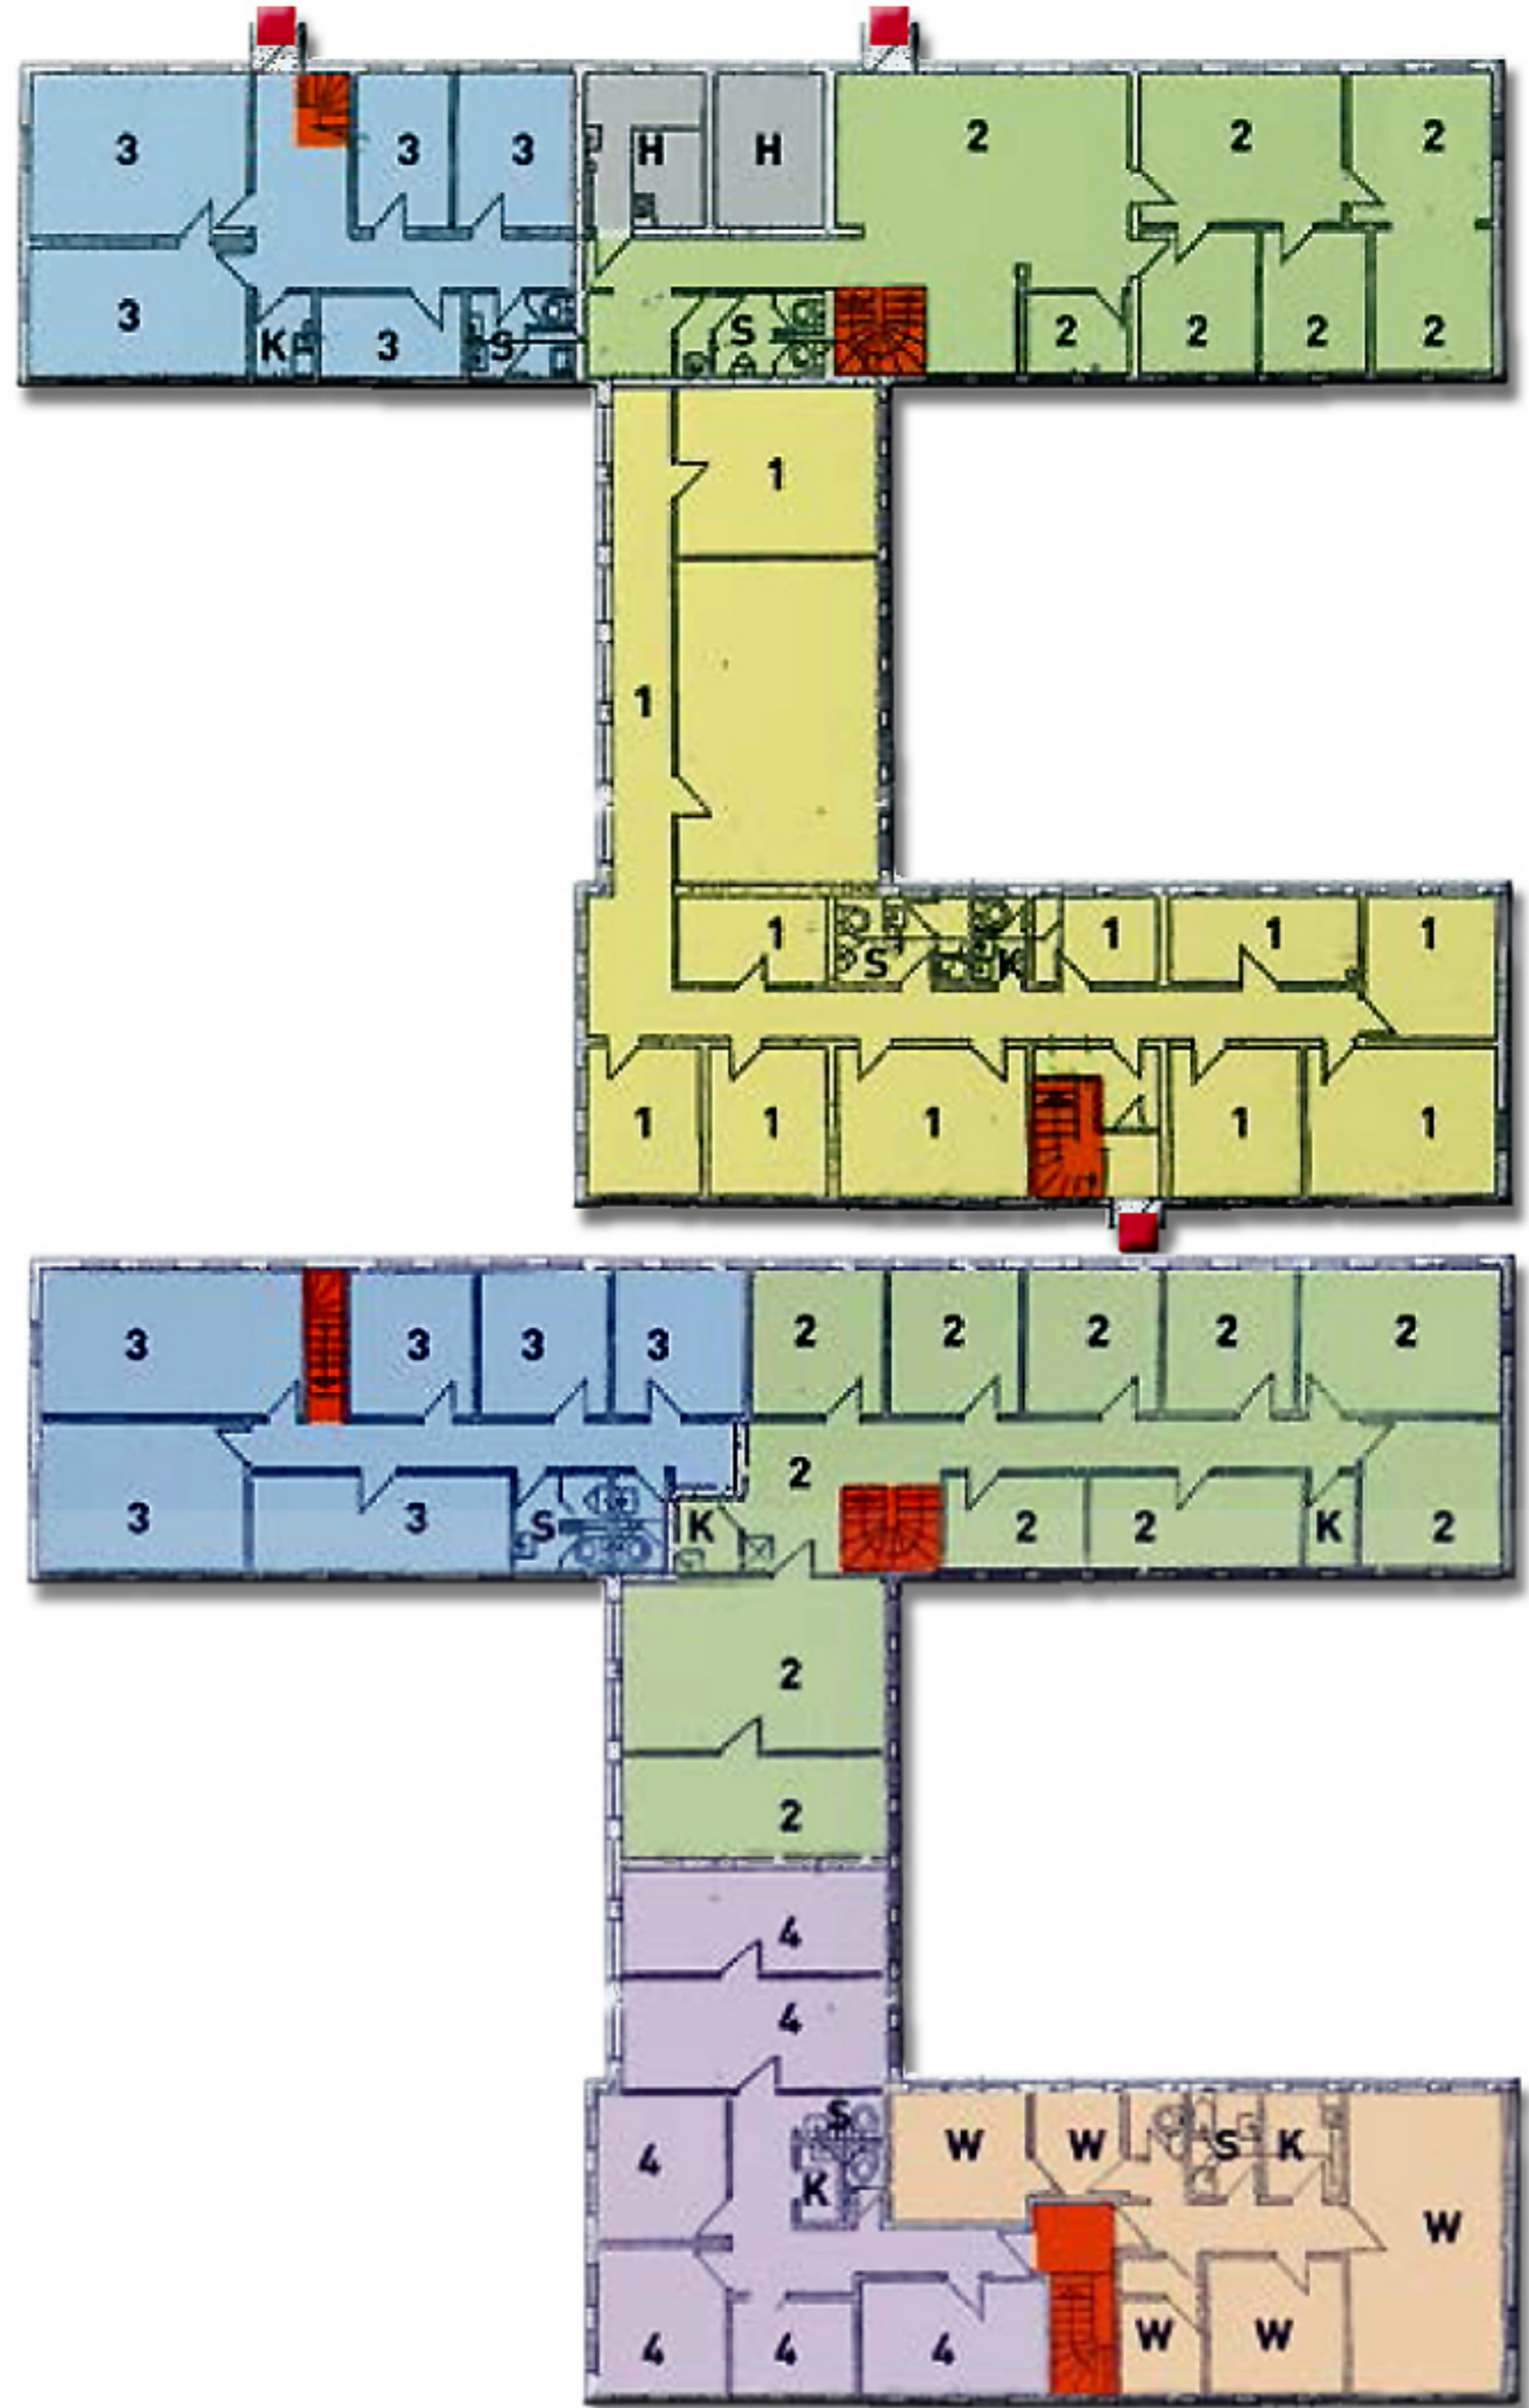

Eingang | Treppenhaus ■ Eingang | Treppenhaus

Grundfläche | Modul-1 ■ *Ground Area | Module-1*
~ 240 m² ~ 240 sqm

Grundfläche | Modul-2 ■ *Ground Area | Module-2*
~ 400 m² ~ 400 sqm

Grundfläche | Modul-3 ■ *Ground Area | Module-3*
~ 250 m² ~ 250 sqm

Grundfläche | Modul-4 ■ *Ground Area | Module-4*
~ 100 m² ~ 100 sqm

Grundfläche | Modul-W ■ *Ground Area | Module-W*
~ 110 m² ~ 110 sqm

Dachgeschoss | Attic floor