

B

6.675 1 6.24 1 6.675

A

DRAUFSICHT  
GARAGEN

GRENZE

1.25

10.74


B

DRAUFS.  
GARAGE

GRENZE

DECKBLATT:

7958 LAUPHEIM-BAUSTEITEN DEN 30. 7. 1979  
ANERKANNT:

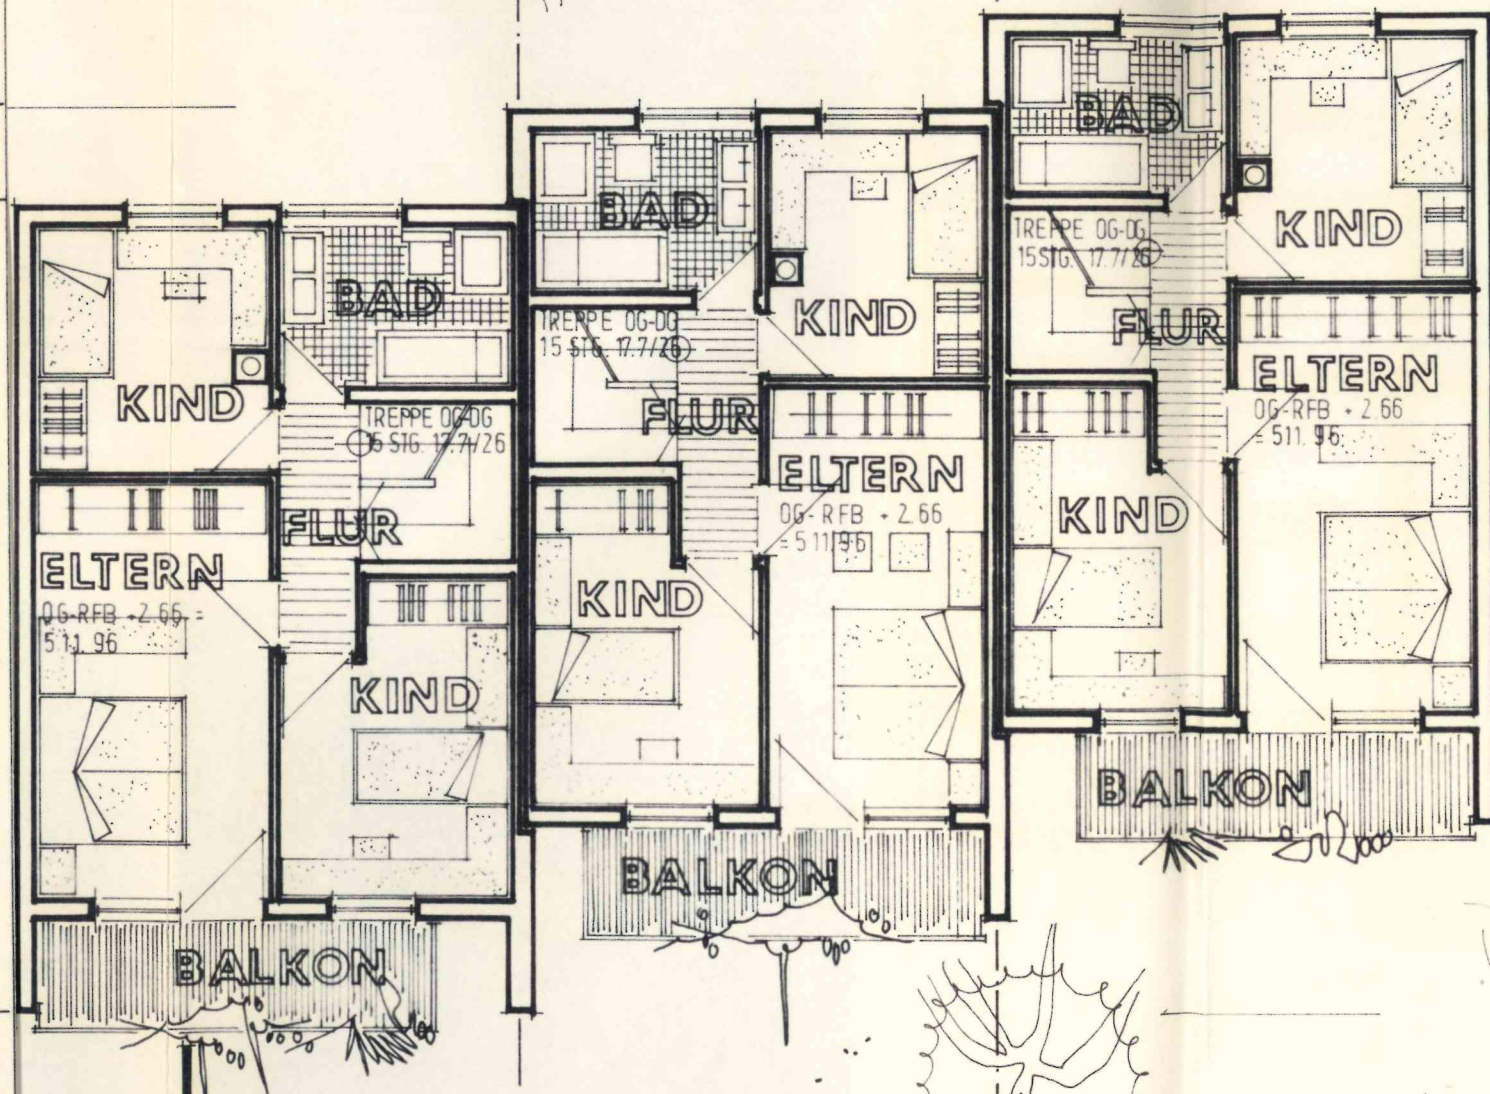

1

2

3

GRENZE

1.25 1.25

10.74

30

30

115

24

201

24

101

15

320

30

145

125

130

5515

326

24

2075

30