

STOCK IM WEG

MODERNES WOHNEN
ZWISCHEN STADT UND GRÜN.

Stock im Weg 3, 1130 Wien TOP 6, 1.OG

Wohnfläche ca. 91,01 m²
Balkon ca. 11,77 m²

| | | |
|-----------|---------------|-------------|
| 1 Vorraum | 5 Wohnküche | 9 Zimmer |
| 2 Bad/WC | 6 Abstellraum | 10 Bad |
| 3 Zimmer | 7 Abstellraum | 11 Terrasse |
| 4 Zimmer | 8 WC | |

Raumhöhe ca. 250 (cm),
in Nebenräumen bzw. Kochbereich abgehängte

Decke nach tech. Erfordernis

PH Parapethöhe ca.(cm)

H/RH Höhe/Raumhöhe ca.(cm)


HK Handtuchheizkörper

AS Absturzsicherung

--- darüberliegend --- unterirdisch

Stand: September 2024

Stock im Weg

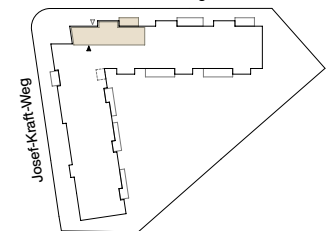

Exklusiv-Vermarktung durch:


J&P Immobilienmakler GmbH

Lehargasse 7, 1060 Wien

T: +43 1 596 60 20 / M: office@jpi.at

jpi.at/stockimweg

JP Wir haben
was
für Sie.

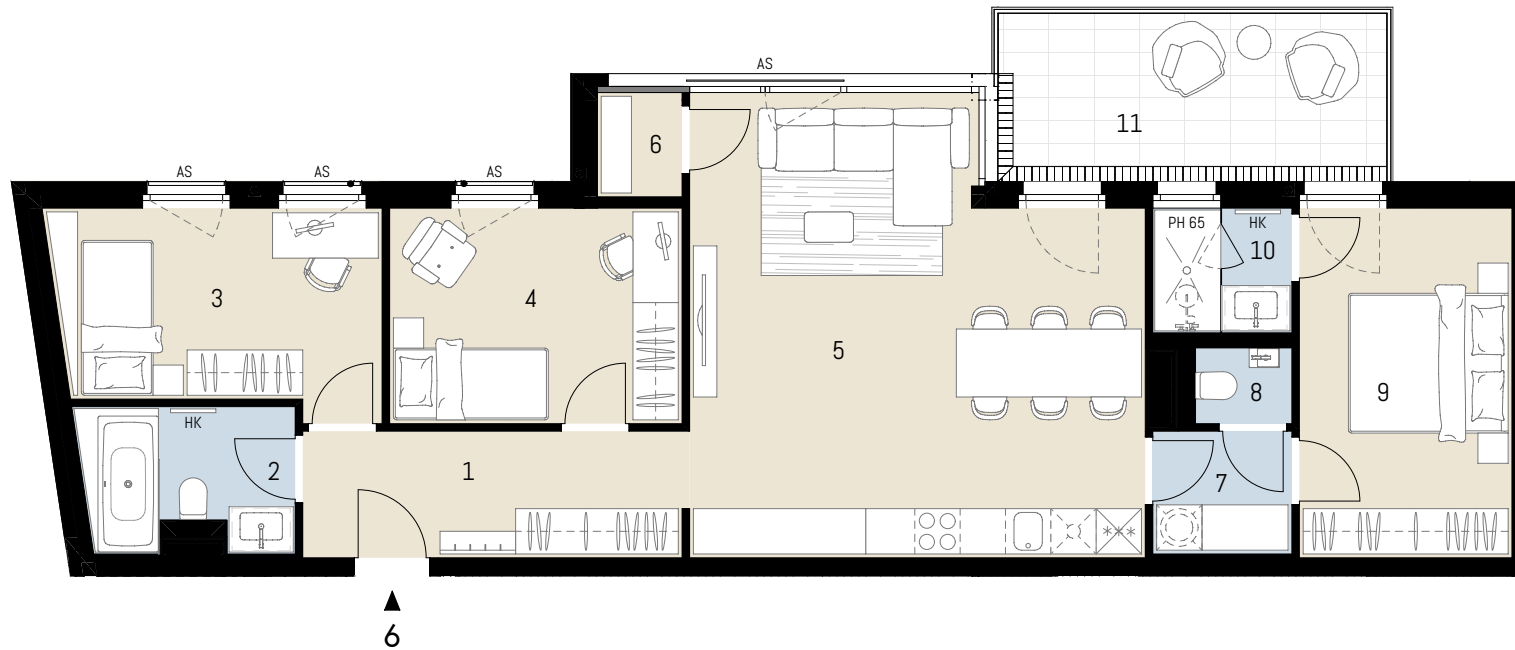

▲
6



Ausstattung gem. Baubeschreibung, die dargestellte Möblierung - ausgenommen Badewanne, Dusche, Waschtisch und WC - ist nicht Bestandteil des Lieferumfangs und dient als Einrichtungsvorschlag. Alle dargestellten Gegenstände haben symbolhaften Charakter. Druck und Satzfehler, sowie Irrtümer und baulich bedingte Änderungen vorbehalten. Die Wohnungsgrößen sind Circa-Angaben und können sich durch die Detailplanung geringfügig ändern. Maßgeblich ist in jedem Fall der Kaufvertrag.

