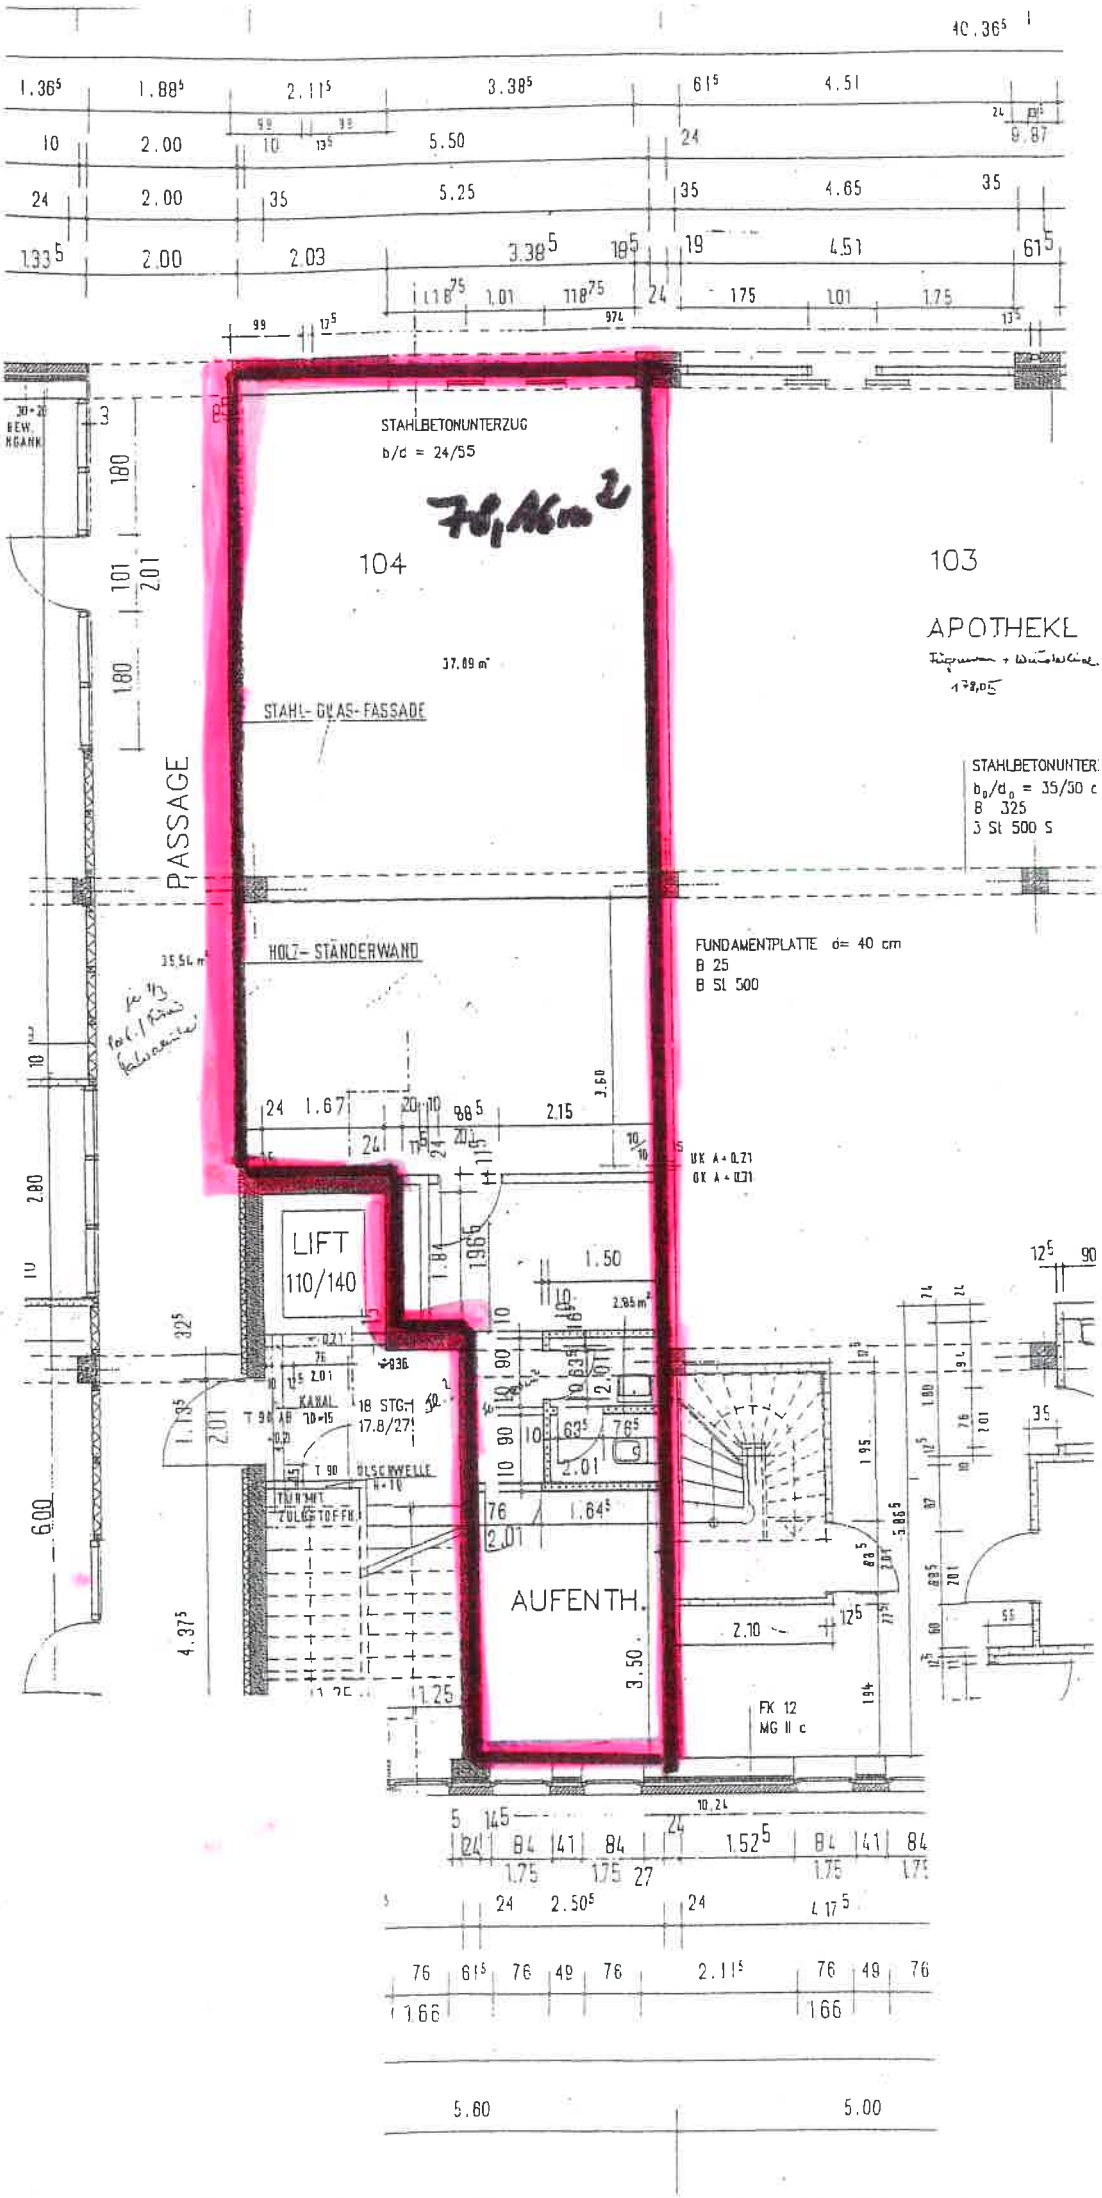
STAHLBETONUNTERZUG
b/c = 24/55
76,46 m²
104
103
APOTHEKE
STAHL- GLAS- FASSADE
PASSAGE
STAHLBETONUNTER.
HOLZ- STÄNDERWAND
FUNDAMENTPLATTE d= 40 cm
B 25
B St 500
LIFT
110/140
KANAL
AUFENTH.
FK 12
MG II c