


KfW 40 Ausführung
Abgesenkter Spitzboden
Netzwerk-Paket für 5 Teilnehmer

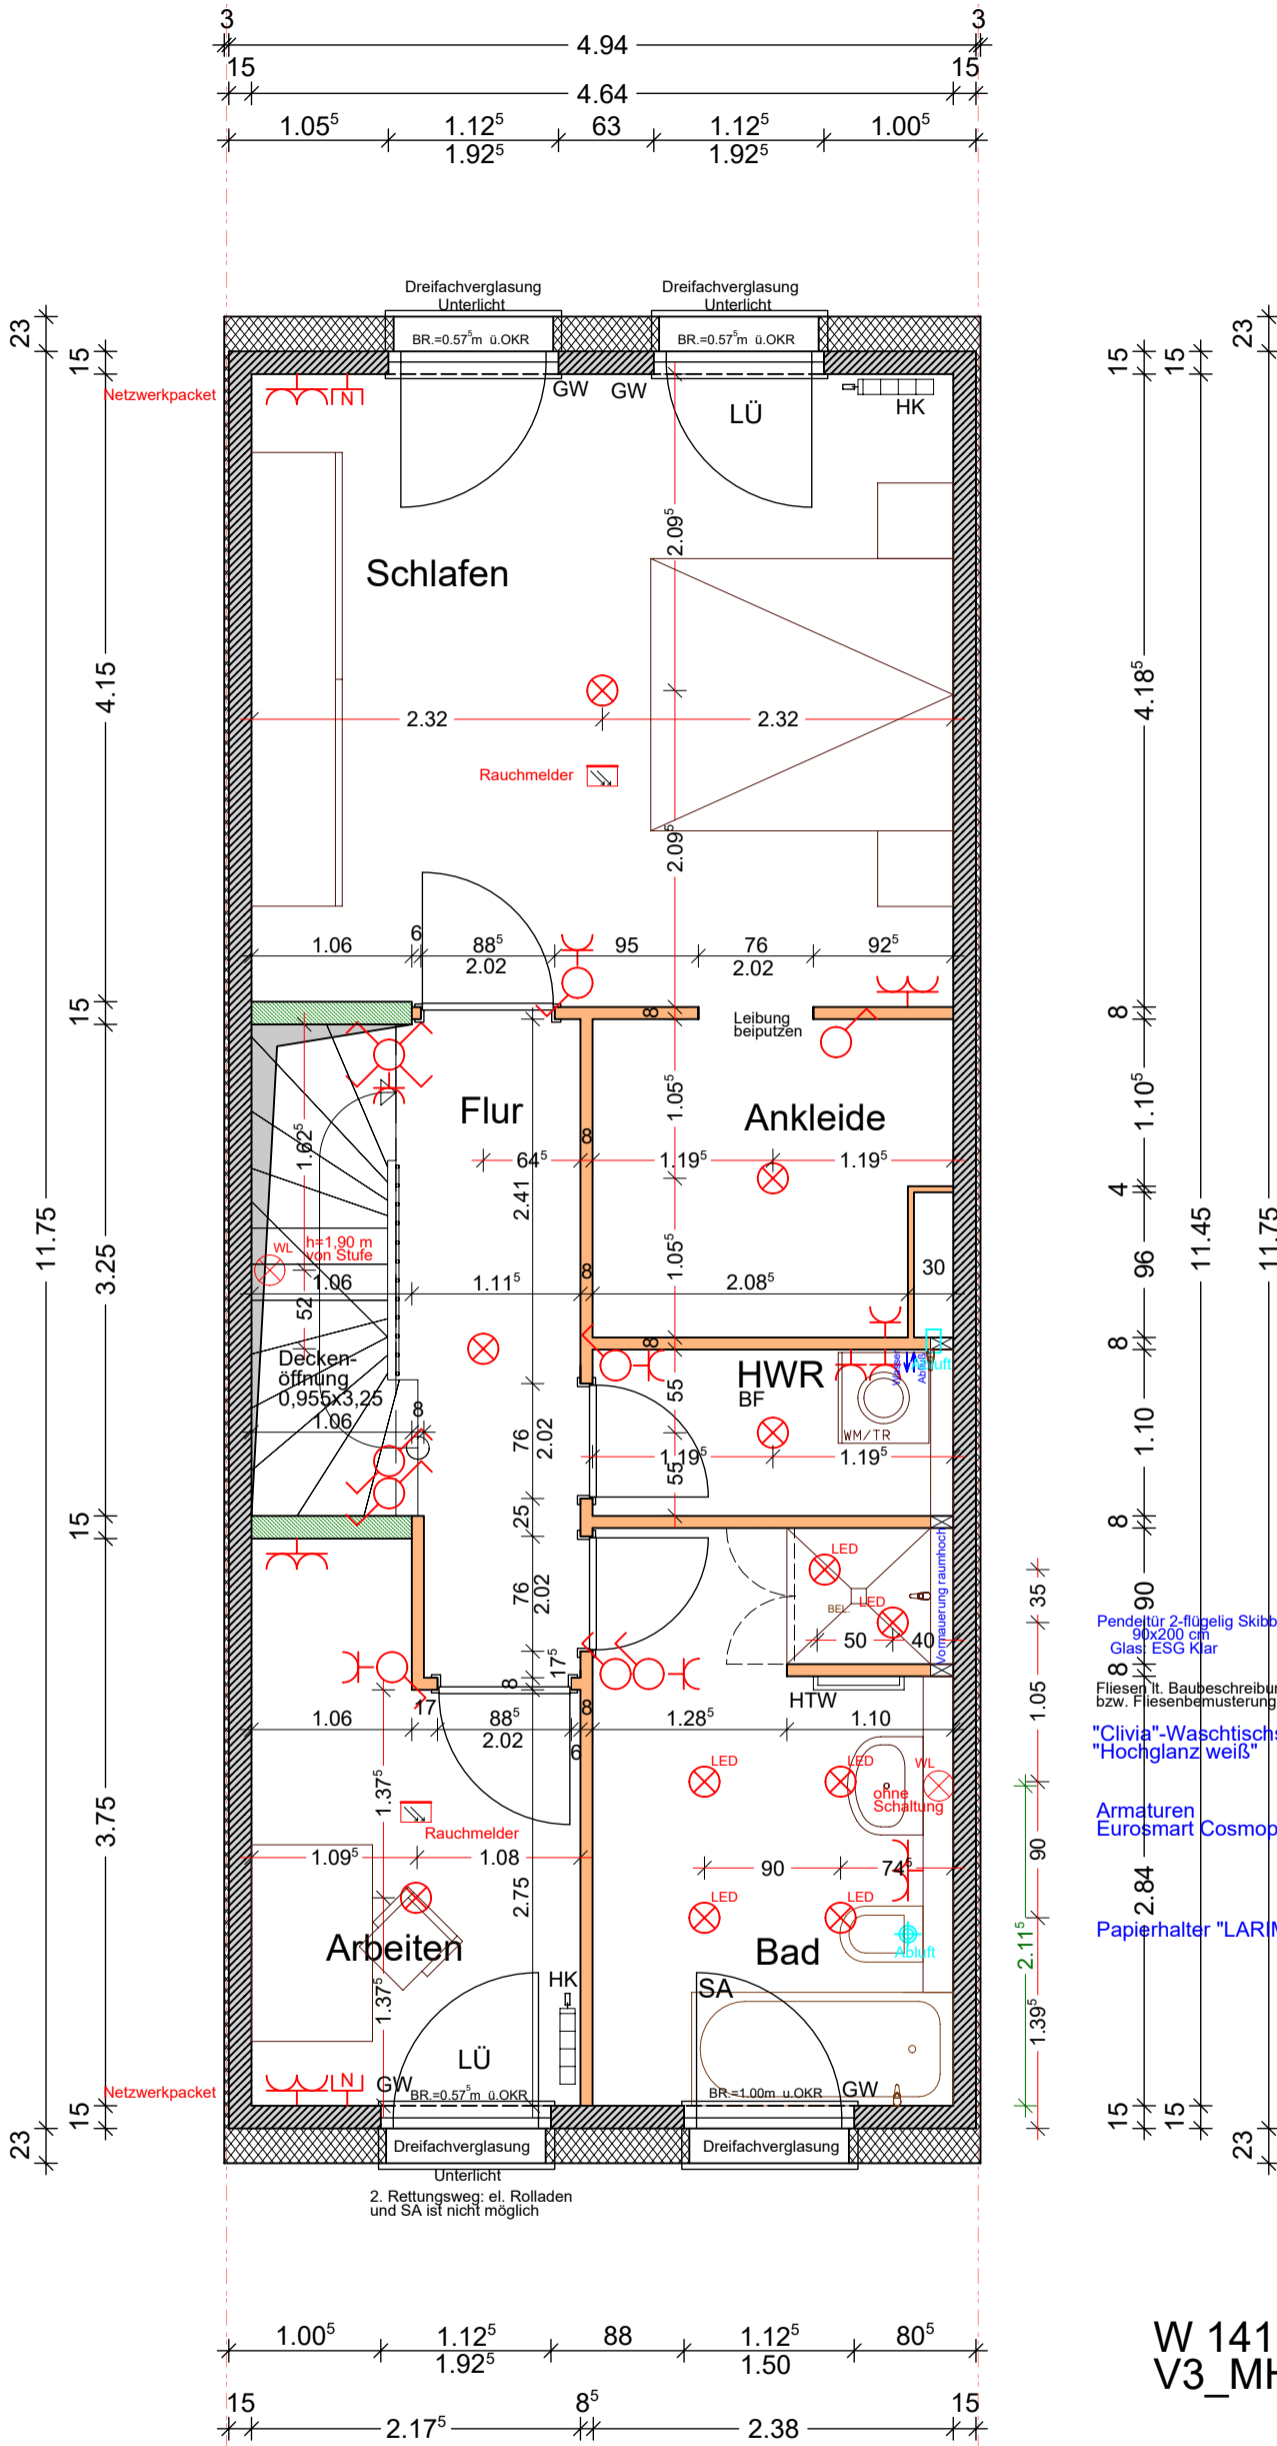

Ausführung der Bodenbelagsarbeiten: OG, DG, AB1, DR
Laminat 4 V, Dekor Eiche klassik beige, NK 32,
inkl. Sockelleisten Cube weiß
Trittschall DS liefern und verlegen

LEGENDE

Legende Elektro:

- Steckdose
- Doppelsteckdose
- Unterputzdose/Leerrohr
- SAT Dose
- Elektroherd
- Spülmaschine
- Kühlschrank
- Dunstabzug
- Brennstelle
- LED-Spot-Lights
- Wandlampe
- Ausschalter
- Kontrollschalter
- Serienschalter
- Jalousieschalter
- Wechselschalter
- Klingeltaster
- Kreuzschalter
- Sprechstelle
- Unterverteilung

Legende Sonstiges:

- HK=Heizkörper
- HTW=Handtuchwärmer
- BEL=Bodeneinlauf
- BR=Brüstung
- OKR=Oberkante Decke
- UKD=Unterkante Decke
- DD=Deckendurchbruch
- WDB=Wanddurchbruch
- GF=Grundfläche
- LÜ=Fensterlüfter
- AZ=Aussenzapfstelle
- BF=Bodenfliesen
- WF=Wandfliesen
- SA =Sicherheitsgriff abschließbar
- GW=Gurtwickler
- RM=elektr.Rollenantrieb mit Jalousieschalter

Fenster und Türhöhen sind Rohbaumass

- Ausstattung
- Eingangstürmodell: C
 - Innentüren: CPL Weißlack glatt
 - Türgriffe: Amsterdam Edelstahl
 - Treppenstufen: Buche parkettverleimt, lamelliert
 - Handlauf: Buche Rechteckig
 - Sanitärobjekte: lt. Bemusterung
 - Armaturen: Serie Clivia
 - Fensterbänke: Kunststoff-weiß
 - Terrassenplatten: Grau
 - Fliesen: siehe Bestellung
 - Küche: siehe Küchenplan

Pendeltür 2-flügelig Skibbo-Plus
90x200 cm
Glas: ESG Klar

Fliesen lt. Baubeschreibung
bzw. Fliesenbemusterung

"Clivia"-Waschtischset mit DWT 80
"Hochglanz weiß"

Armaturen
Eurosmart Cosmopolitan

Papierhalter "LARIMAR"

W 141
V3_MH_LI

C		
B		
A		
Index	Datum	Änderung



Projekt:	90 RH - Roth-Eckersmühlen		
Käufer:	HEMA Immobilien GmbH		
M=1:50	OBERGESCHOSS		
Haus	42, 47, 50	Gezeichnet	Datum
		Dipl.Ing.Arch.HR	30.05.2024



Wengert Massivhaus GmbH
Röllbacher Str. 16
63911 Klingenberg
Telefon: 09372/948080
E-Mail: info@wengert-bau.de

Datum: _____

Unterschrift: _____