

**Agenzia delle Entrate**  
**CATASTO FABBRICATI**  
 Ufficio Provinciale di  
 Verona

Dichiarazione protocollo n. \_\_\_\_\_ del \_\_\_\_\_

Comune di Affi

Via Danzia

civ. SNC

Identificativi Catastali:

Sezione:

Foglio: 8

Particella: 1675

Subalterno: 3

Compilata da:  
 Banali Patrick

Iscritto all'albo:  
 Geometri

Prov. Verona

N. 2648

Planimetria


Scheda n. 1

Scala 1:200

PIANO TERRA

ALTRE U.I.U.  
 STESSA DITTA

CORTE  
 ESCLUSIVA

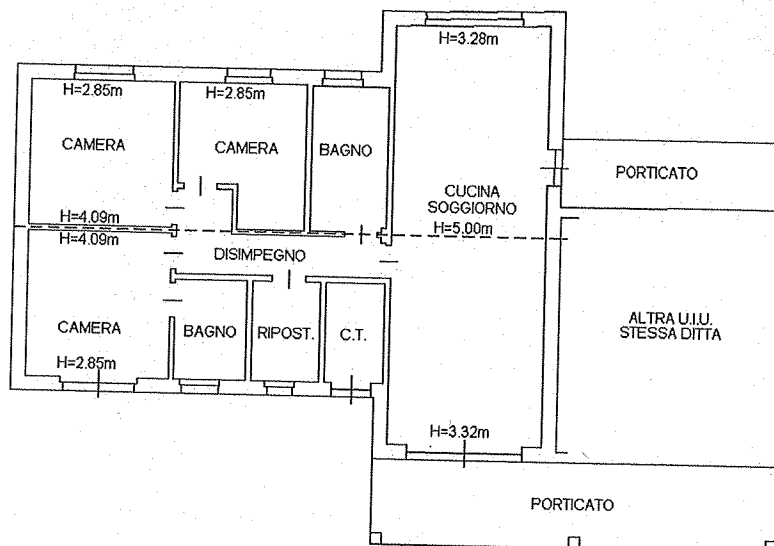

CORTE  
 ESCLUSIVA

