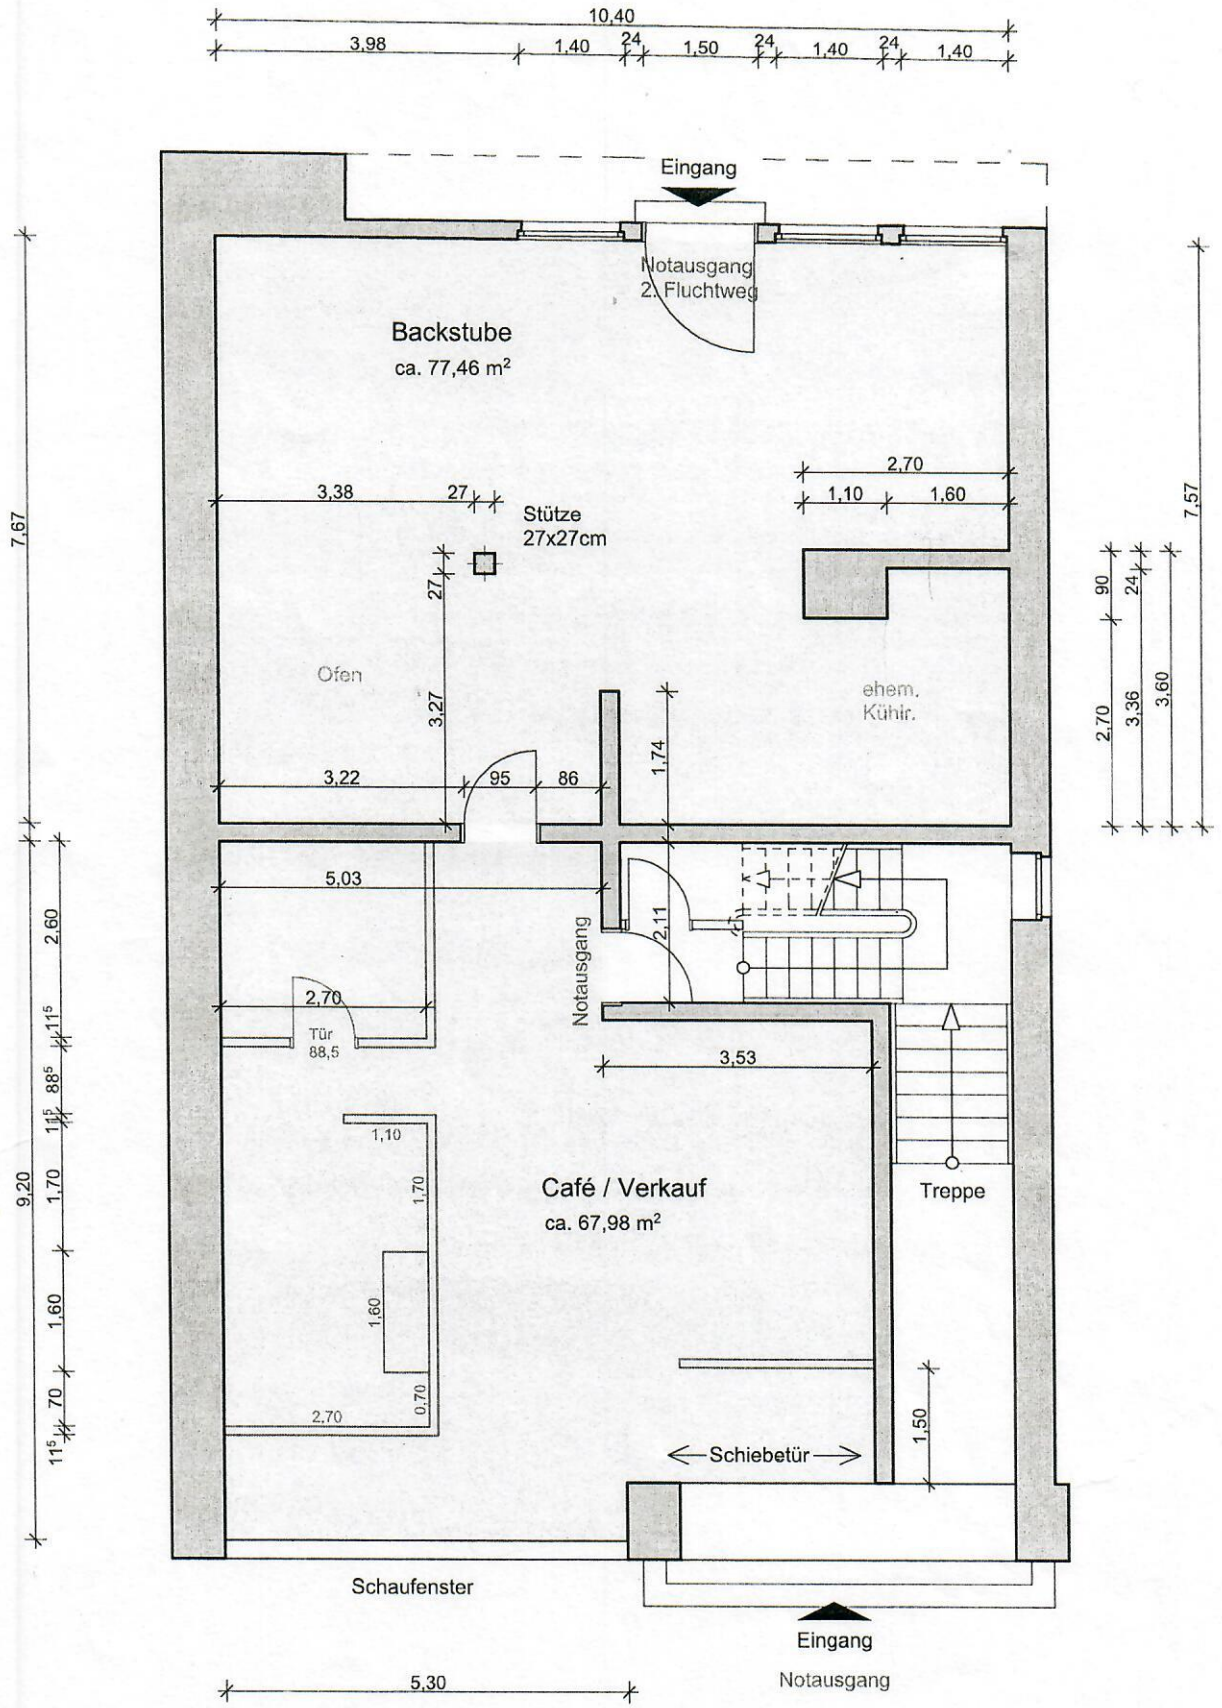

170209 Café Bestand Aufmaß Erdgeschoss M 1:100