



HOFANSICHT

WOHN - UND GESCHÄFTSHAUS

BAHNHOFSTRASSE 2
16866 KYRITZ

STRASSEN - UND HOFANSICHT

BESTANDSAUFNAHME

INGENIEURBÜRO
BERND ROHMANN

MEYENBURGER STR. 7
16918 FREYENSTEIN

TEL./FAX.033967/434

BAUHERR:

PLANUNG:


BEARB:

ZULASSUNGS-NR.:
10380/94



M 1: 100
BLATT:




STRASSENANSICHT

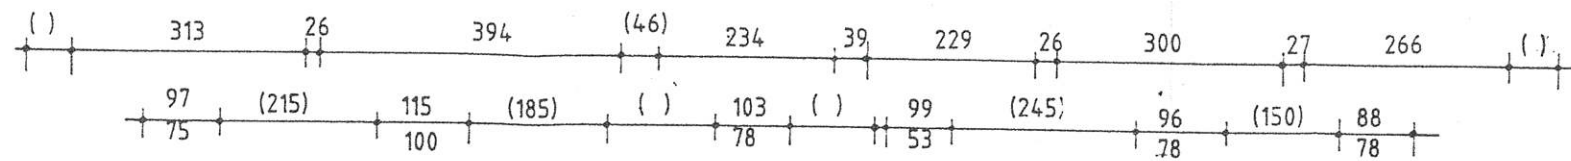

Treppe a
St = 10
H = 19
B = 25

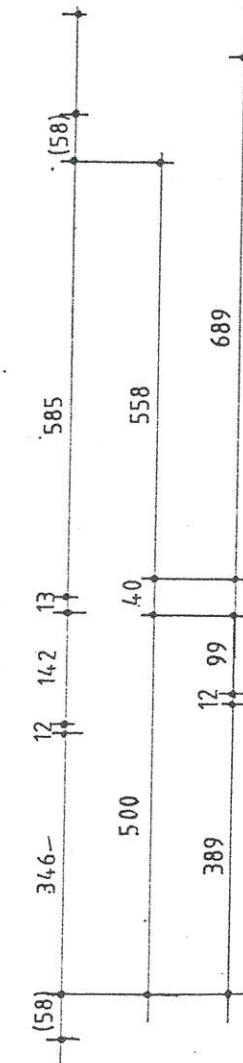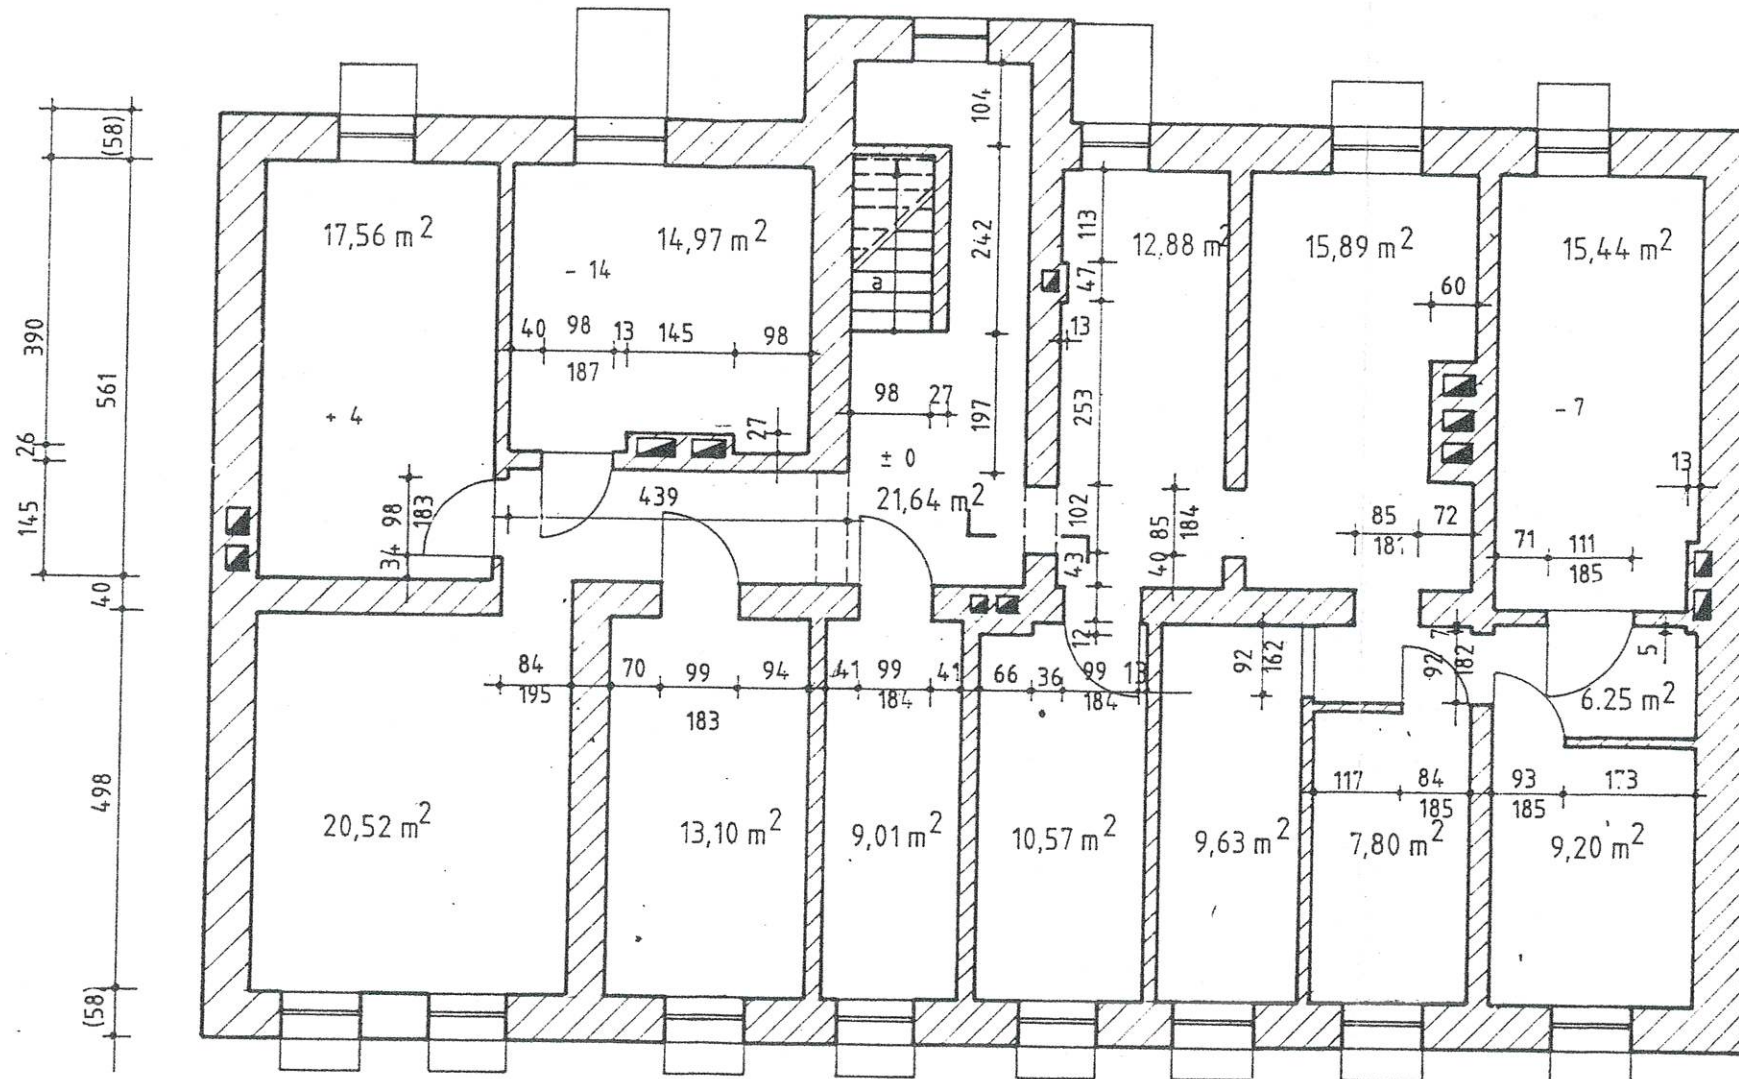

() nicht meßbar - errechnete Maße

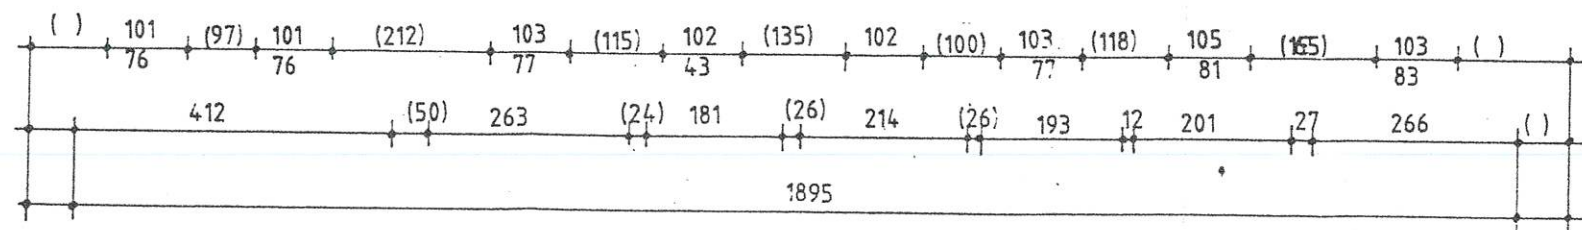

WOHN - UND GESCHÄFTSHAUS

BAHNHOFSTRASSE 2
16866 KYRITZ

GRUNDRISS KELLERGEOSHOSS BESTANDSAUFNAHME

INGENIEURBÜRO
BERND ROHMANN

MEYENBURGER STR. 7
16918 FREYENSTEIN

TFL./FAX.033967/434

BAUHERR:

PLANUNG:

BEARB:


ZULASSUNGS-NP.:
10380/94

1:100

BLATT:

DATUM: SEPT94

4

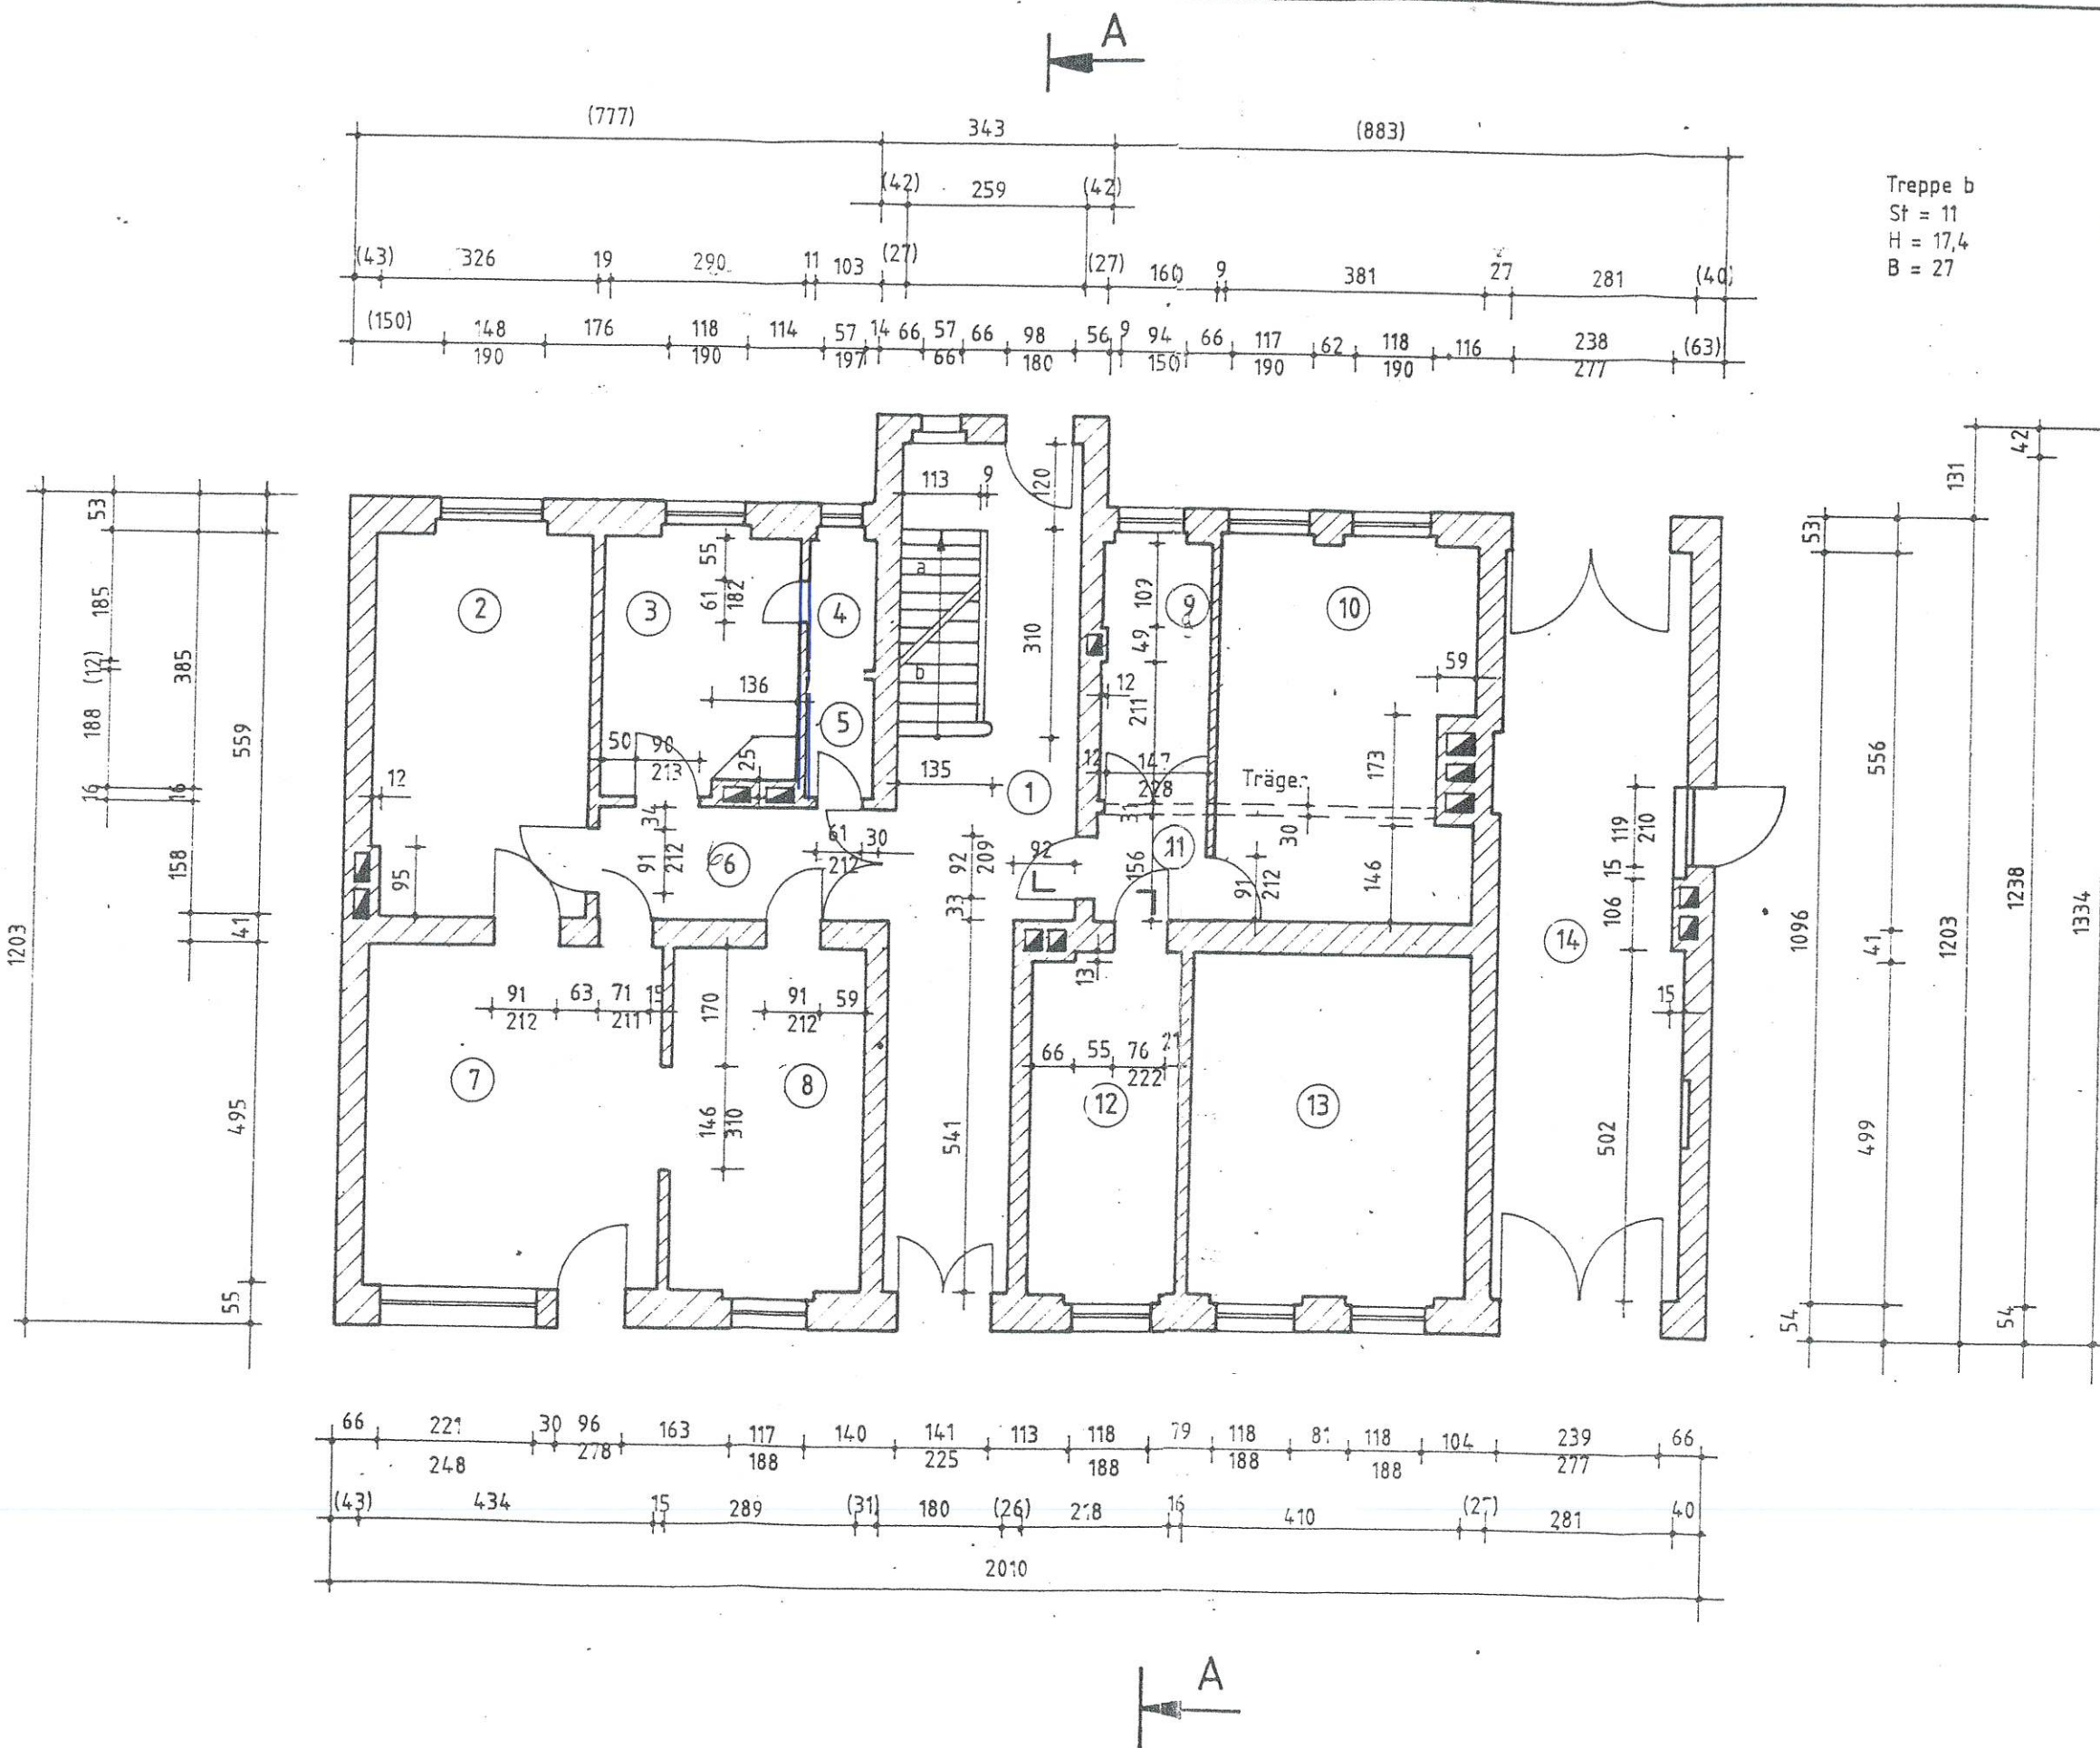

Raumpogramm

Treppe b
St = 11
H = 17,4
B = 27

Wohnung

1. Treppenhaus	27,89 m ²
Laden links	
2 Verkaufsraum	18,11 m ²
3 <i>Bad</i>	10,82 m ²
4 Abstellraum	1,90 m ²
5 <i>Abstell</i>	1,94 m ²
6 Flur	6,81 m ²
7 Verkaufsraum	21,69 m ²
8 Verkaufsraum	14,52 m ²

Wohnung rechts

9 Bad	5,84 m ²
10 Schlafzimmer	20,16 m ²
11 Flur	2,50 m ²
12 Küche	10,79 m ²
13 Wohnzimmer	20,46 m ²

14 Durchfahrt

ca. 75,00 m²

ca. 59,00 m²

() nicht meßbar - errechnete Maße

WOHN - UND GESCHÄFTS

BAHNHOFSTRASSE 2
16866 KYRITZ

GRUNDRISS ERDGESCHOSS

BESTANDSAUFNAHME

INGENIEURBÜRO
BERND ROHMANN

MEYENBURGER STR. 7
16918 FREYENSTEIN

TEL / FAX 033047 / 131




BAUHERR:

PLANUNG:

BEARB:

ZULASSUNGS-NR.:

10380/94

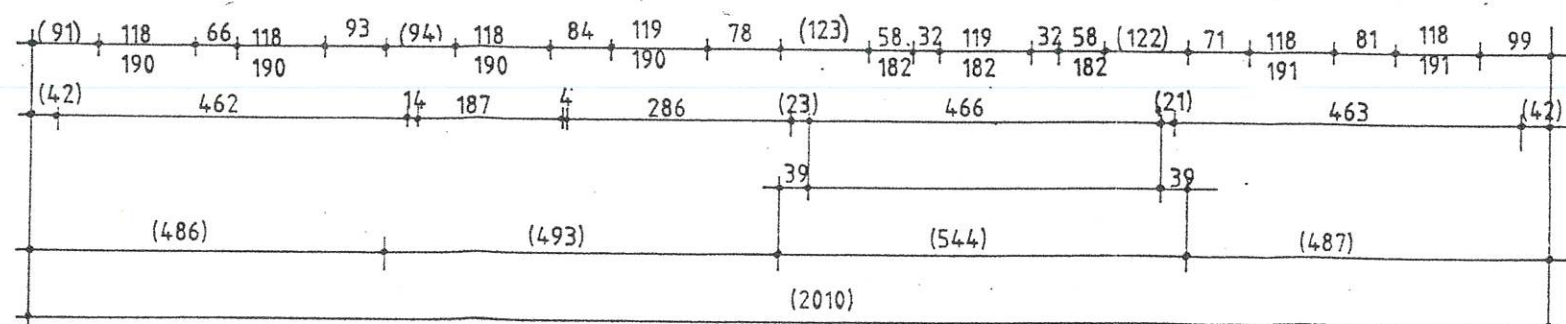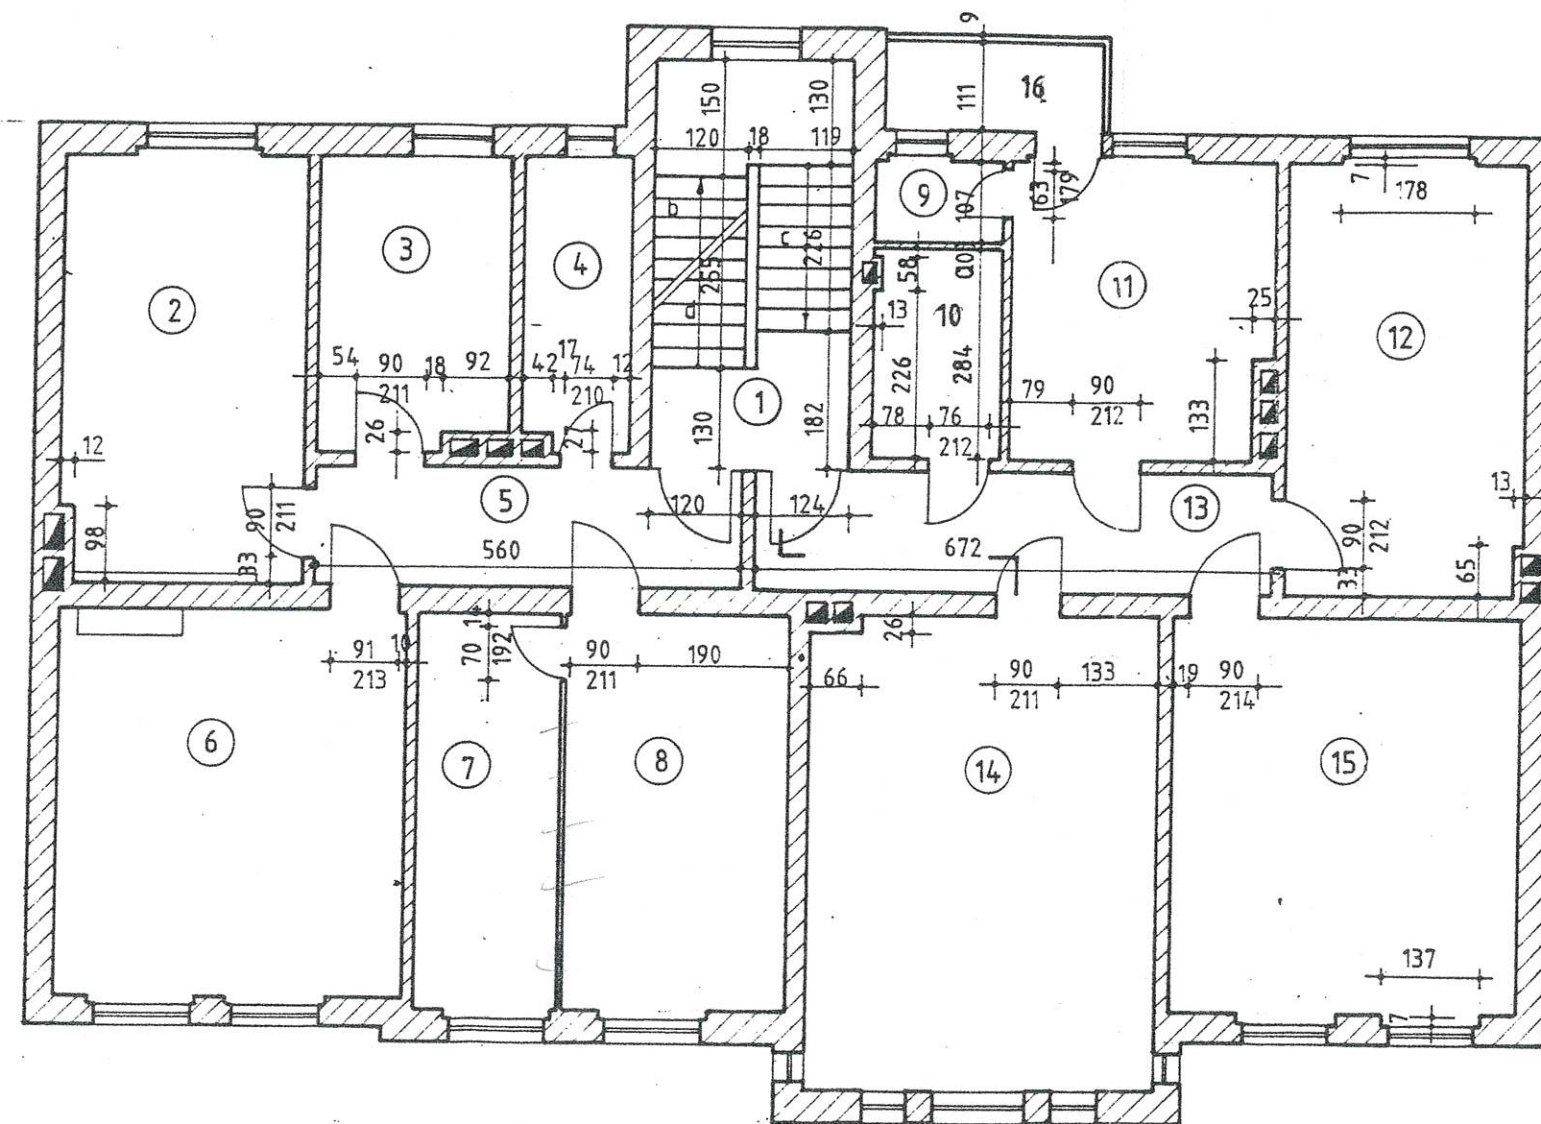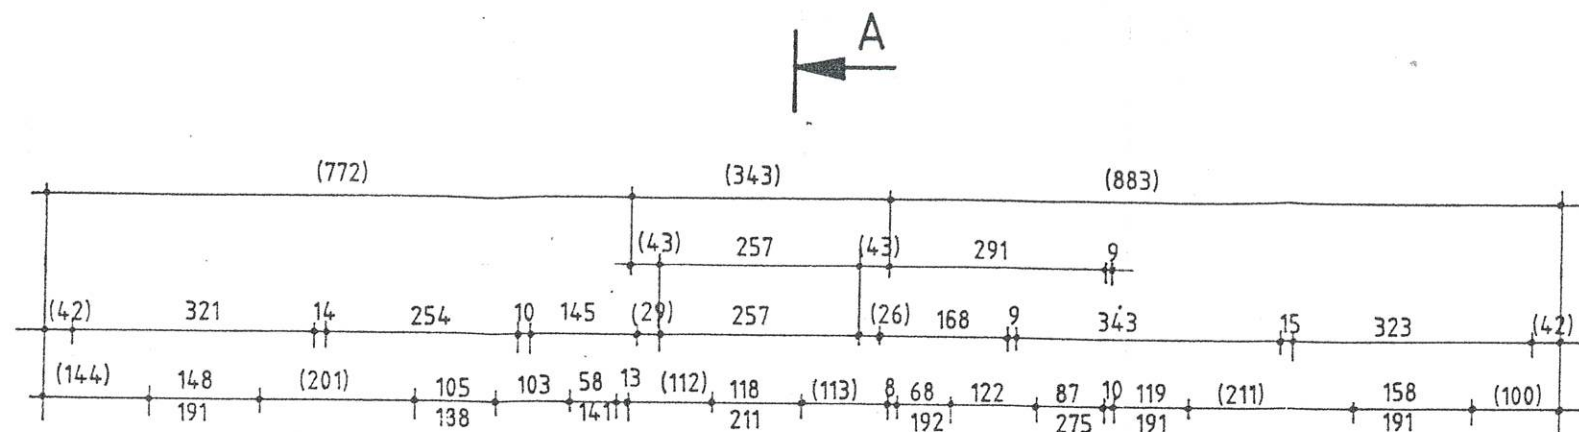

Treppe c
St = 9
H = 17,1
B = 28,3

Treppe d
St = 10
H = 17,4
B = 28,3

Raumprogramm

1 Treppenhaus 13,74 m²

Wohnung links

2 Schlafzimmer 18,24 m²
3 Küche 9,94 m²
4 Bad 5,70 m²
5 Flur 8,74 m²
6 Wohnzimmer 23,47 m²
7 Kinderzimmer 9,81 m²
8 Kinderzimmer 15,01 m²

Wohnung rechts

9 Abstellraum 1,80 m²
10 Bad 4,70 m²
11 Küche 13,42 m²
12 Schlafzimmer 18,39 m²
13 Flur 10,48 m²
14 Wohnzimmer 29,05 m²
15 Wohnzimmer 24,40 m²
16 Balkon 3,23 m²

90,91

102,24

() nicht meßbar - errechnete Maße

WOHN - UND GESCHÄFTSHAUS

BAHNHOFSTRASSE 2
16866 KYRITZ

GRUNDRISS 1. OBERGESCHOSS BESTANDSAUFNAHME

INGENIEURBÜRO
BERND ROHMANN

MEYENBURGER STR. 7
16918 FREYENSTEIN

TEL./FAX.033967/434

BAUHERR:

PLANUNG:





BEARB:

ZULASSUNGS-NR.:
10380/94

M 1: 100
BLATT:

DATUM: SEPT94

6

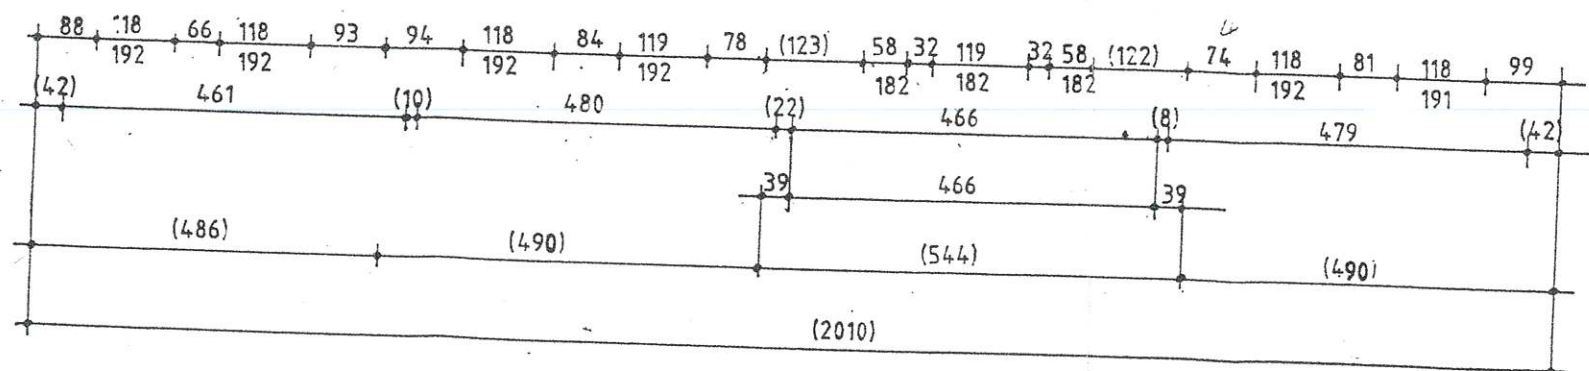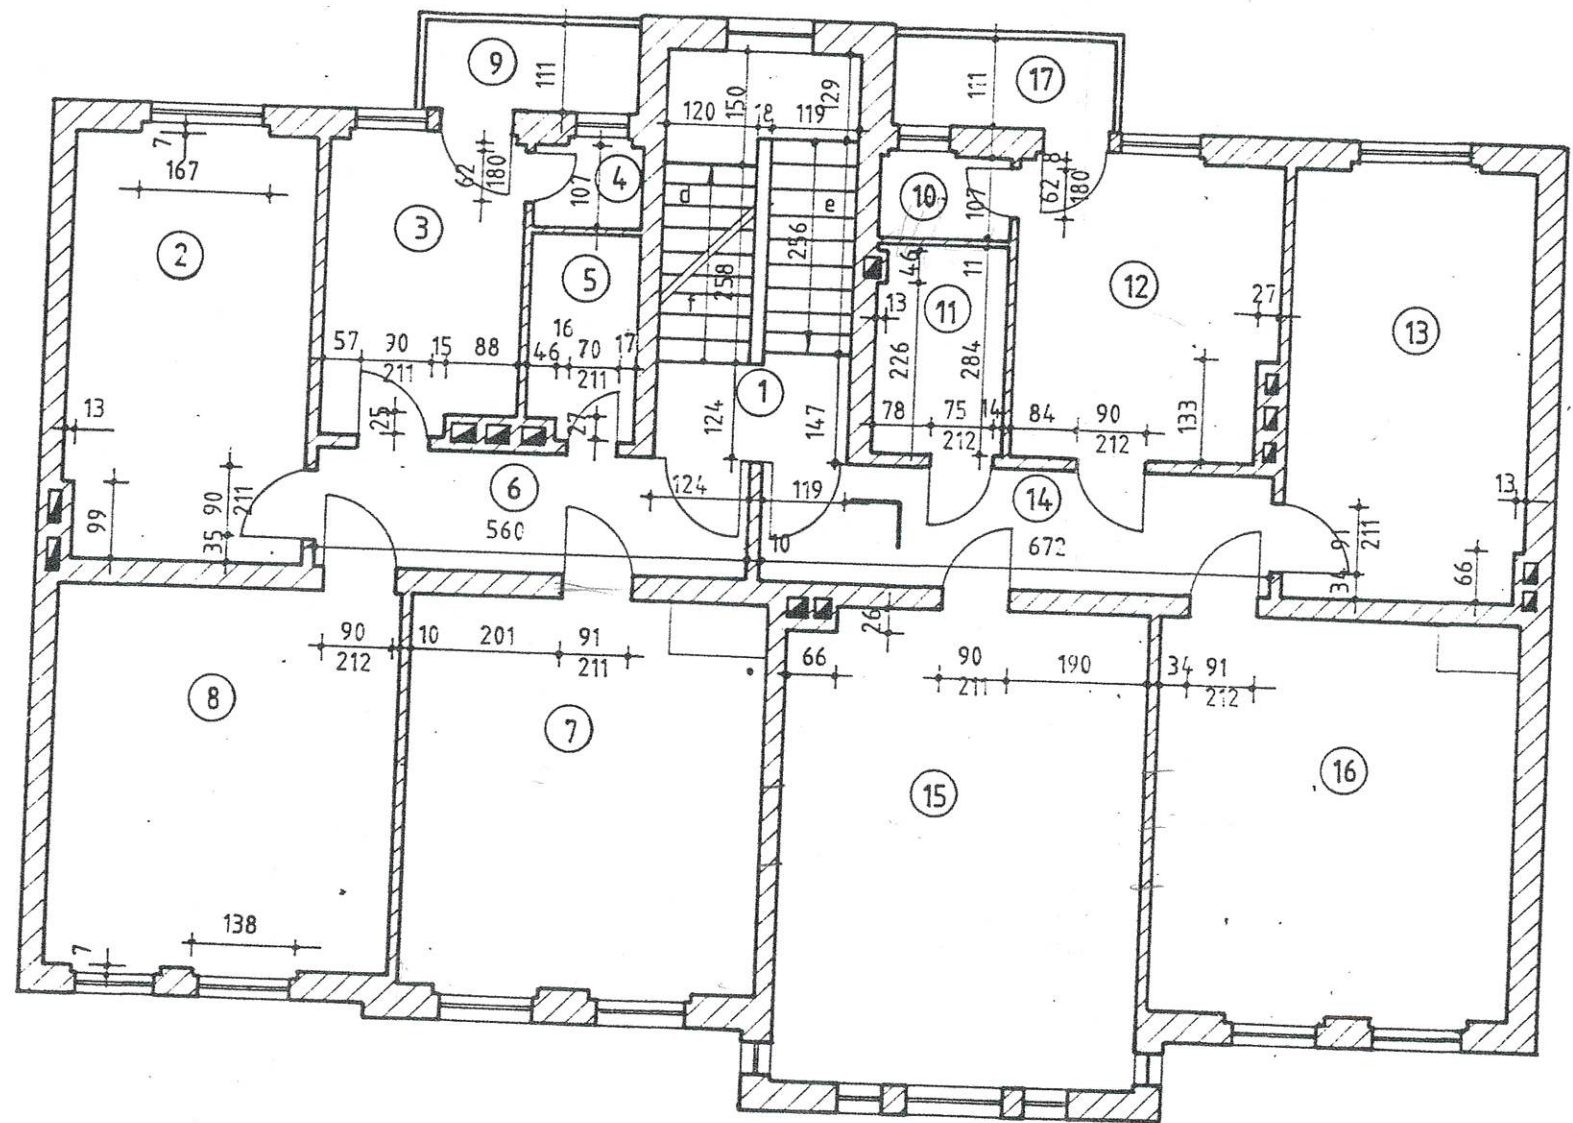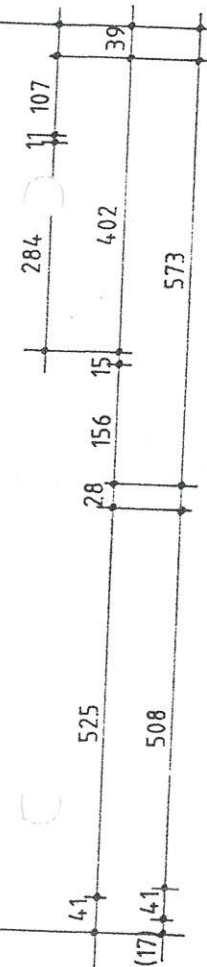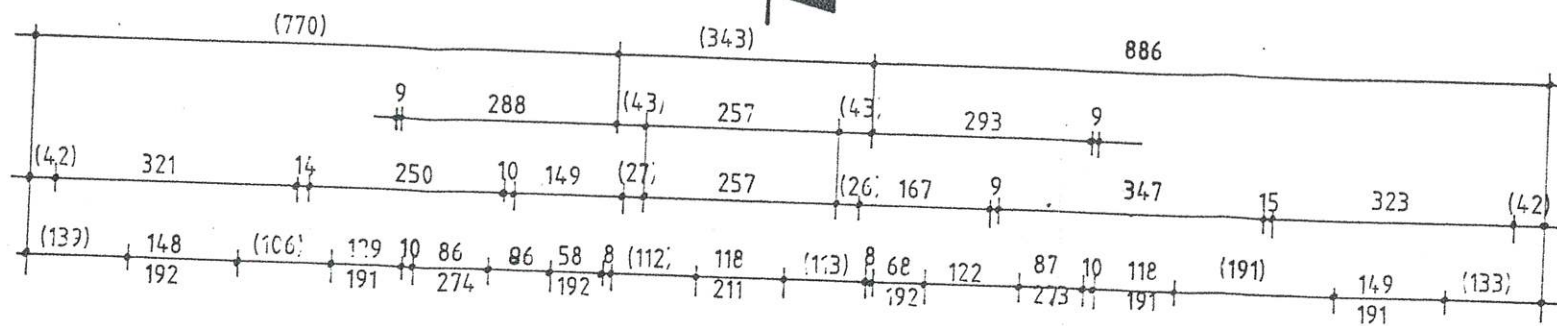

Treppe e
St = 10
H = 17,7
B = 28,4


Treppe f
St = 10
H = 17,3
B = 28,6

Raumprogramm

1 Treppenhaus	13,67 m ²
Wohnung links	
2 Schlafzimmer	18,26 m ²
3 Küche	9,83 m ²
4 Abstellraum	1,59 m ²
5 Bad	4,11 m ²
6 Flur	8,74 m ²
7 Wohnzimmer	25,20 m ²
8 Kinderzimmer	23,42 m ²
9 Balkon	3,20 m ²
Wohnung rechts	
10 Abstellraum	1,78 m ²
11 Bad	4,68 m ²
12 Küche	13,55 m ²
13 Schlafzimmer	18,38 m ²
14 Flur	10,48 m ²
15 Wohnzimmer	29,05 m ²
16 Wonnzimmer	25,24 m ²
17 Balkon	3,25 m ²

91,15

103,16

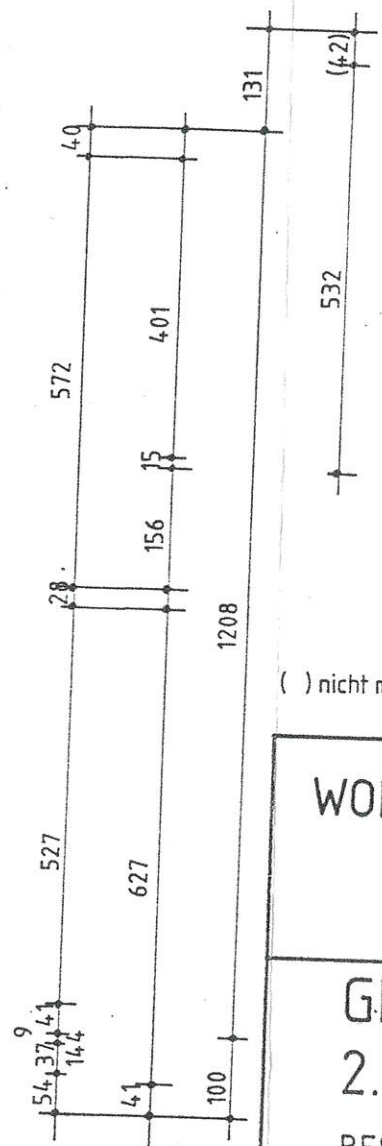

() nicht meßbar - errechnete Maße

WOHN - UND GESCHÄFTSHAUS

BAHNHOFSTRASSE 2
16866 KYRITZ

GRUNDRISS 2. OBERGESCHOSS

BESTANDSAUFNAHME

INGENIEURBÜRO
BERND ROHMANN

MEYENBURGER STR. 7
16918 FREYENSTEIN

TEL./FAX.033967/434

BAUHERR:

PLANUNG:


BEARB:

ZULASSUNGS-NR.:

10380/94

M 1: 100

BLATT:

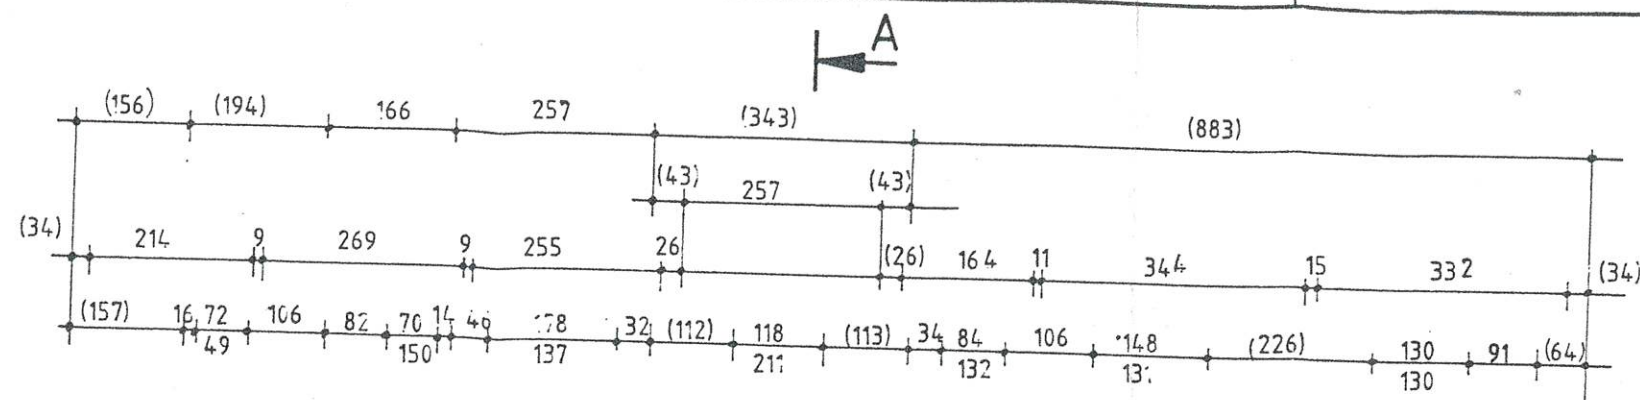

Treppe g
St = 10
H = 17,3
B = 28,3

Raumprogramm

1 Treppenhaus 13,78 m²

Wohnung links

2 Arbeitszimmer 10,97 m²
3 Küche 10,00 m²
4 Bad 8,62 m²
5 Flur 10,76 m²
6 Wohnzimmer 22,18 m²
7 Schlafzimmer 11,11 m²
8 Kinderzimmer 11,07 m²

Wohnung rechts

9 Bad 5,34 m²
10 Küche 11,85 m²
11 Kinderzimmer 15,95 m² + 0,76 Kammer
12 Flur 9,76 m²
13 Schlafzimmer 24,35 m²
14 Wohnzimmer 22,88 m²

() nicht meßbar - errechnete Maße

WOHN - UND GESCHÄFTSHAUS

BAHNHOFSTRASSE 2
16866 KYRITZ

GRUNDRISS 1. DACHGESCHOSS BESTANDSAUFNAHME

INGENIEURBÜRO
BERND ROHMANN

MEYENBURGER STR. 7
16918 FREYENSTEIN

TEL./FAX.033967/434


BAUHERR:

PLANUNG:

BEARB:

ZULASSUNGS-NR.:
10380/94

M 1:100
BLATT:

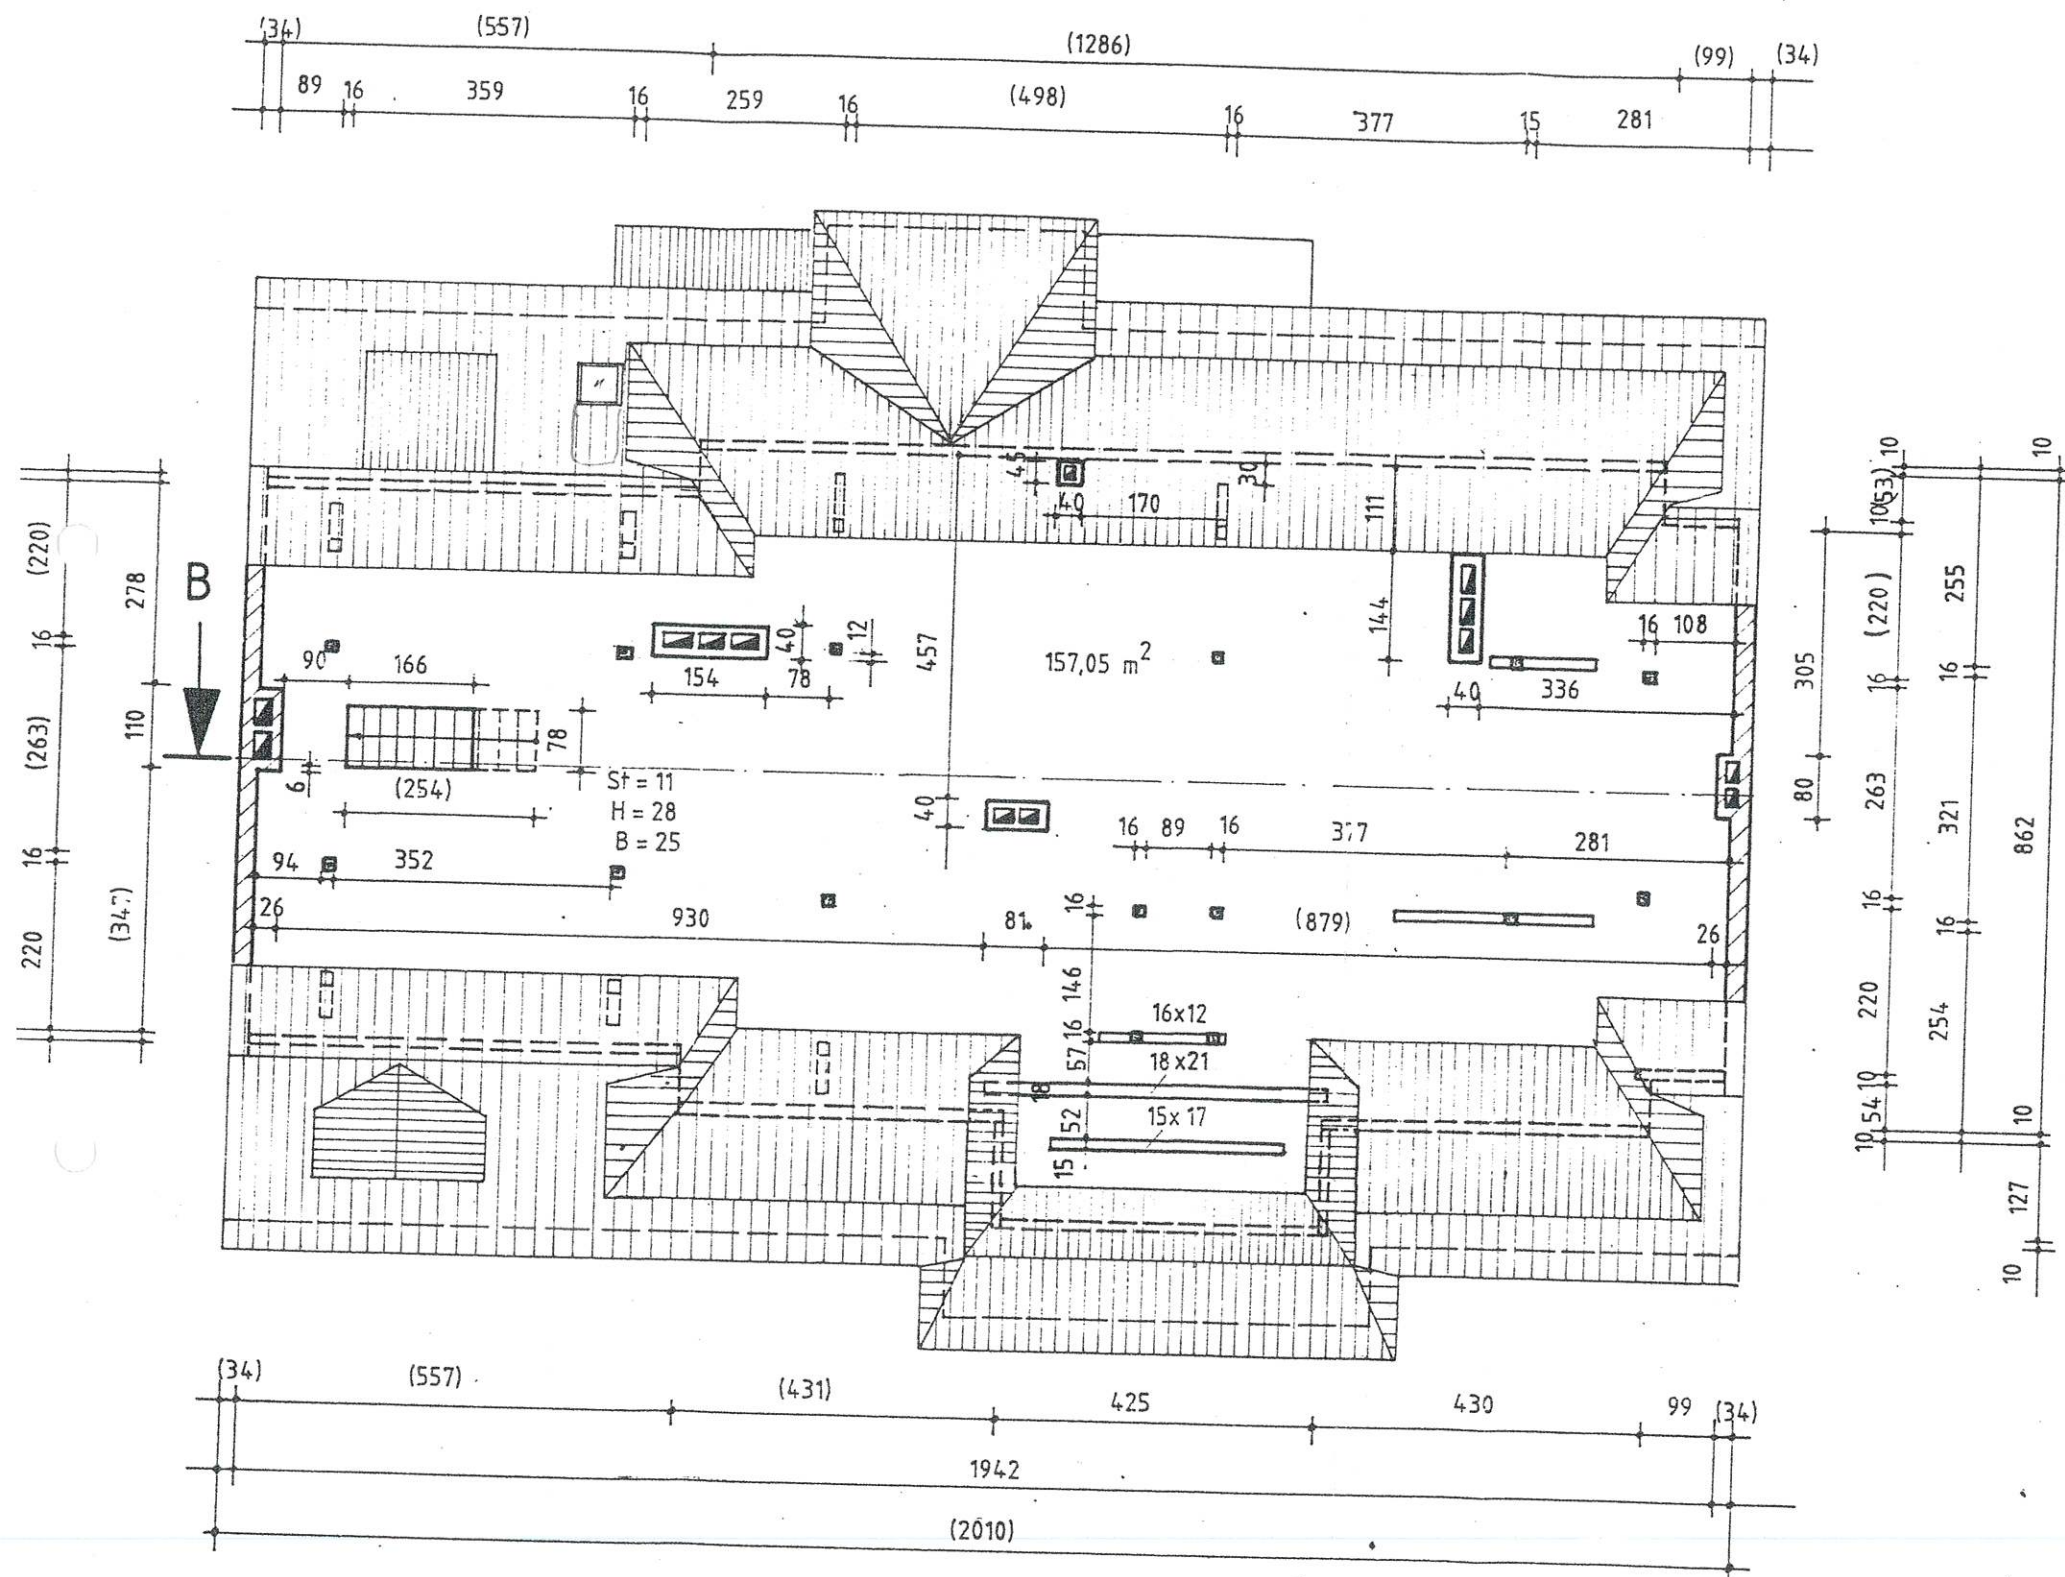

() nicht meßbar - errechnete Maße

WOHN - UND GESCHÄFTSHAUS

BAHNHOFSTRASSE 2
16866 KYRITZ

GRUNDRISS 2. DACHGESCHOSS BESTANDSAUFNAHME

INGENIEURBÜRO
BERND ROHMANN

MEYENBURGER STR. 7
16918 FREYENSTEIN

TEL./FAX.033967/434



BAUHERR:

PLANUNG:

BEARB:

ZULASSUNGS-NR.:
10380/94

M 1:100
BLATT:

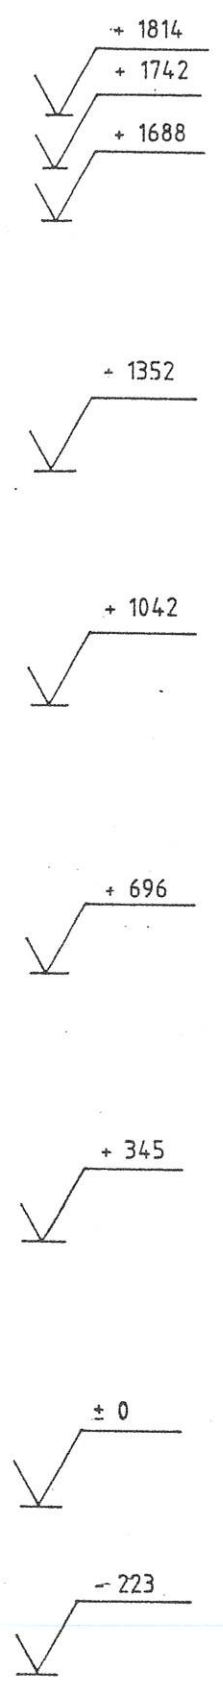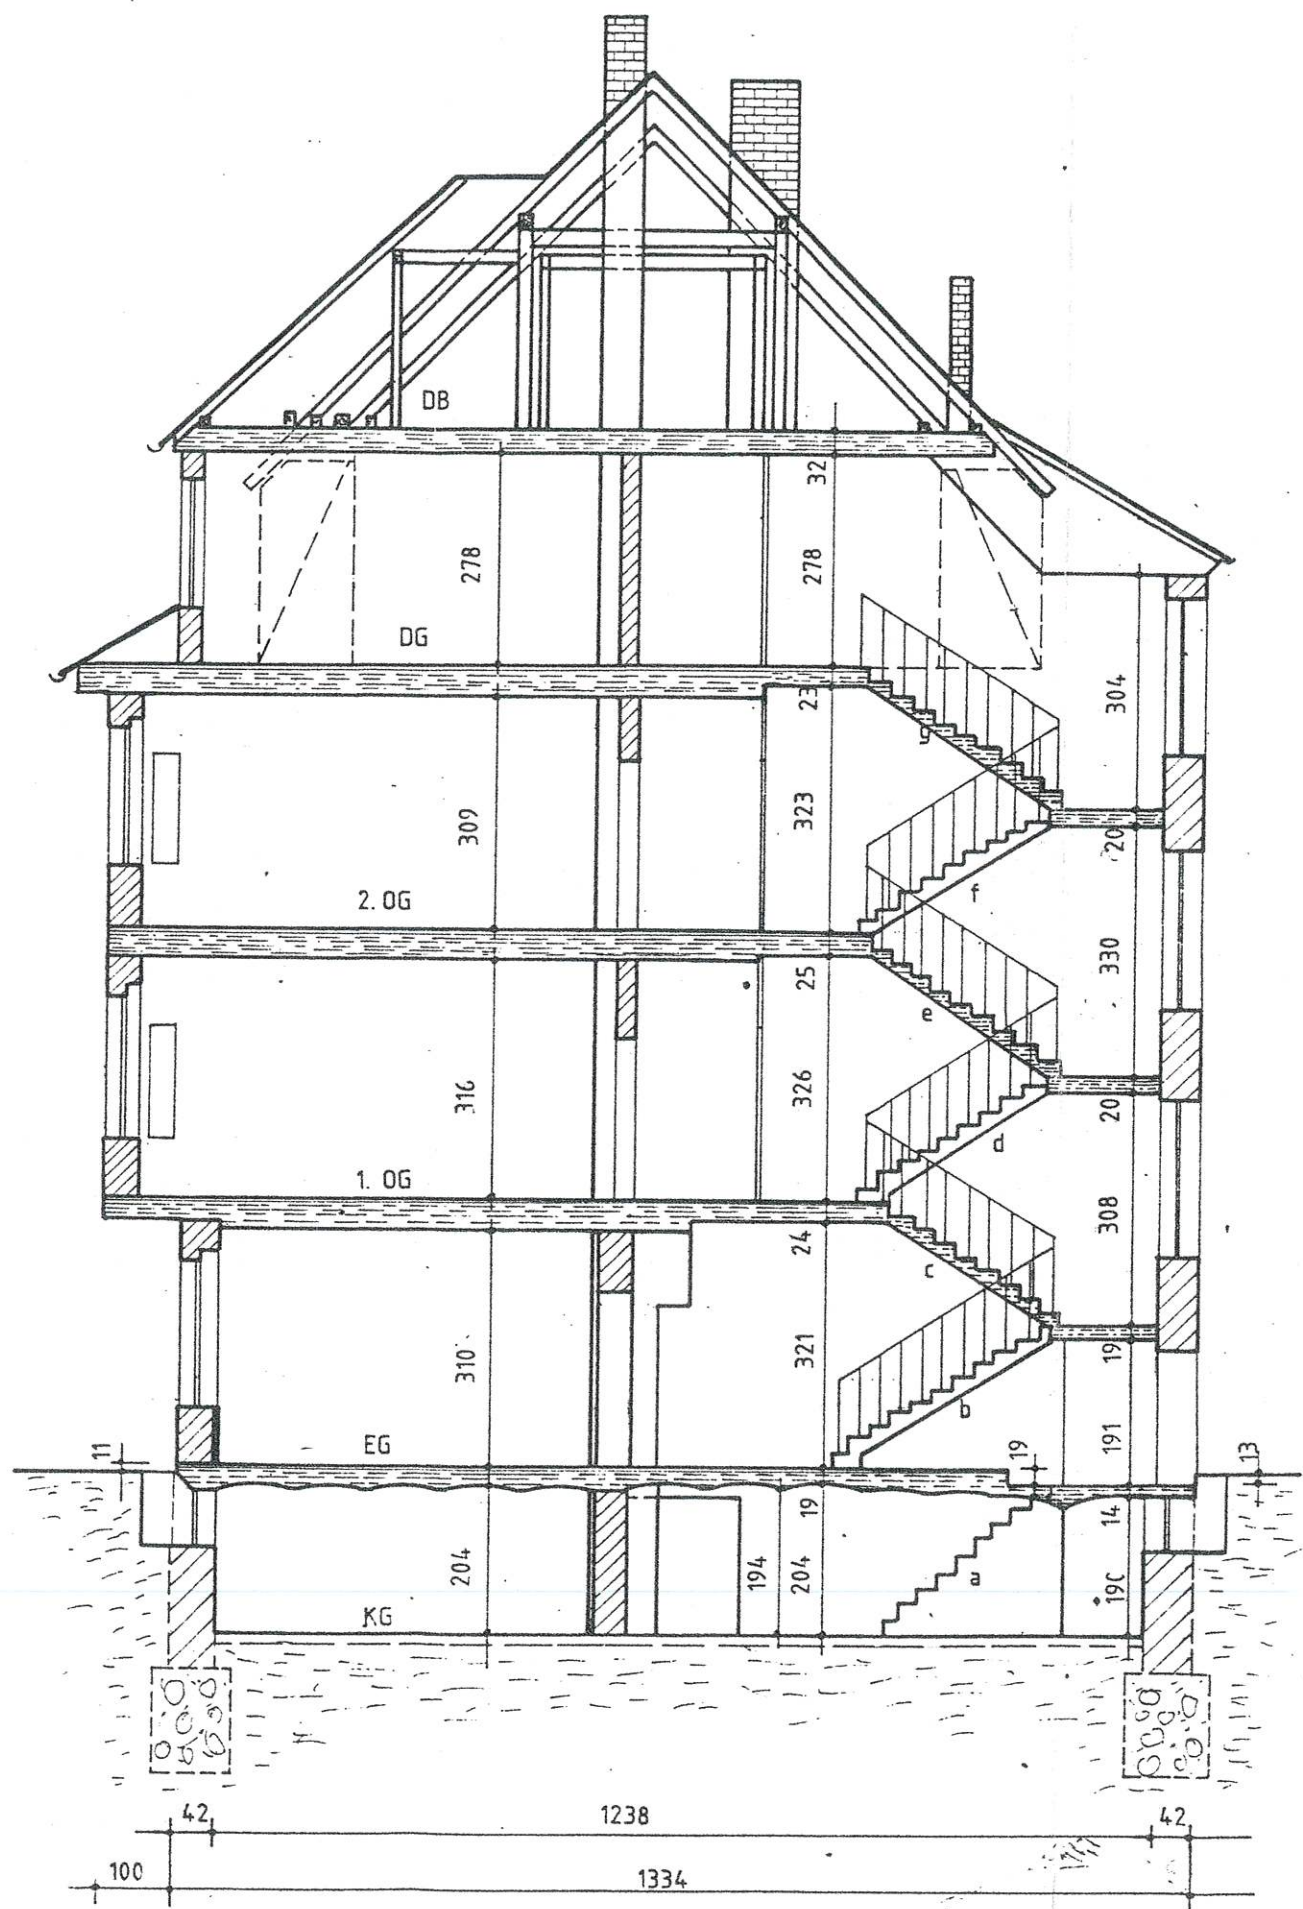

WOHN - UND GESCHÄFTSHAUS
 BAHNHOFSTRASSE 2
 16866 KYRITZ


SCHNITT A - A
 BESTANDSAUFNAHME

INGENIEURBÜRO
 BERND ROHMANN
 MEYENBURGER STR. 7
 16918 FREYENSTEIN
 TEL./FAX.033967/434

BAUHERR:
 PLANUNG:
 BEARB:
 ZULASSUNGS-NR.:
 10380/94
 DATUM: SPT94

M 1:100
 BLATT:

10

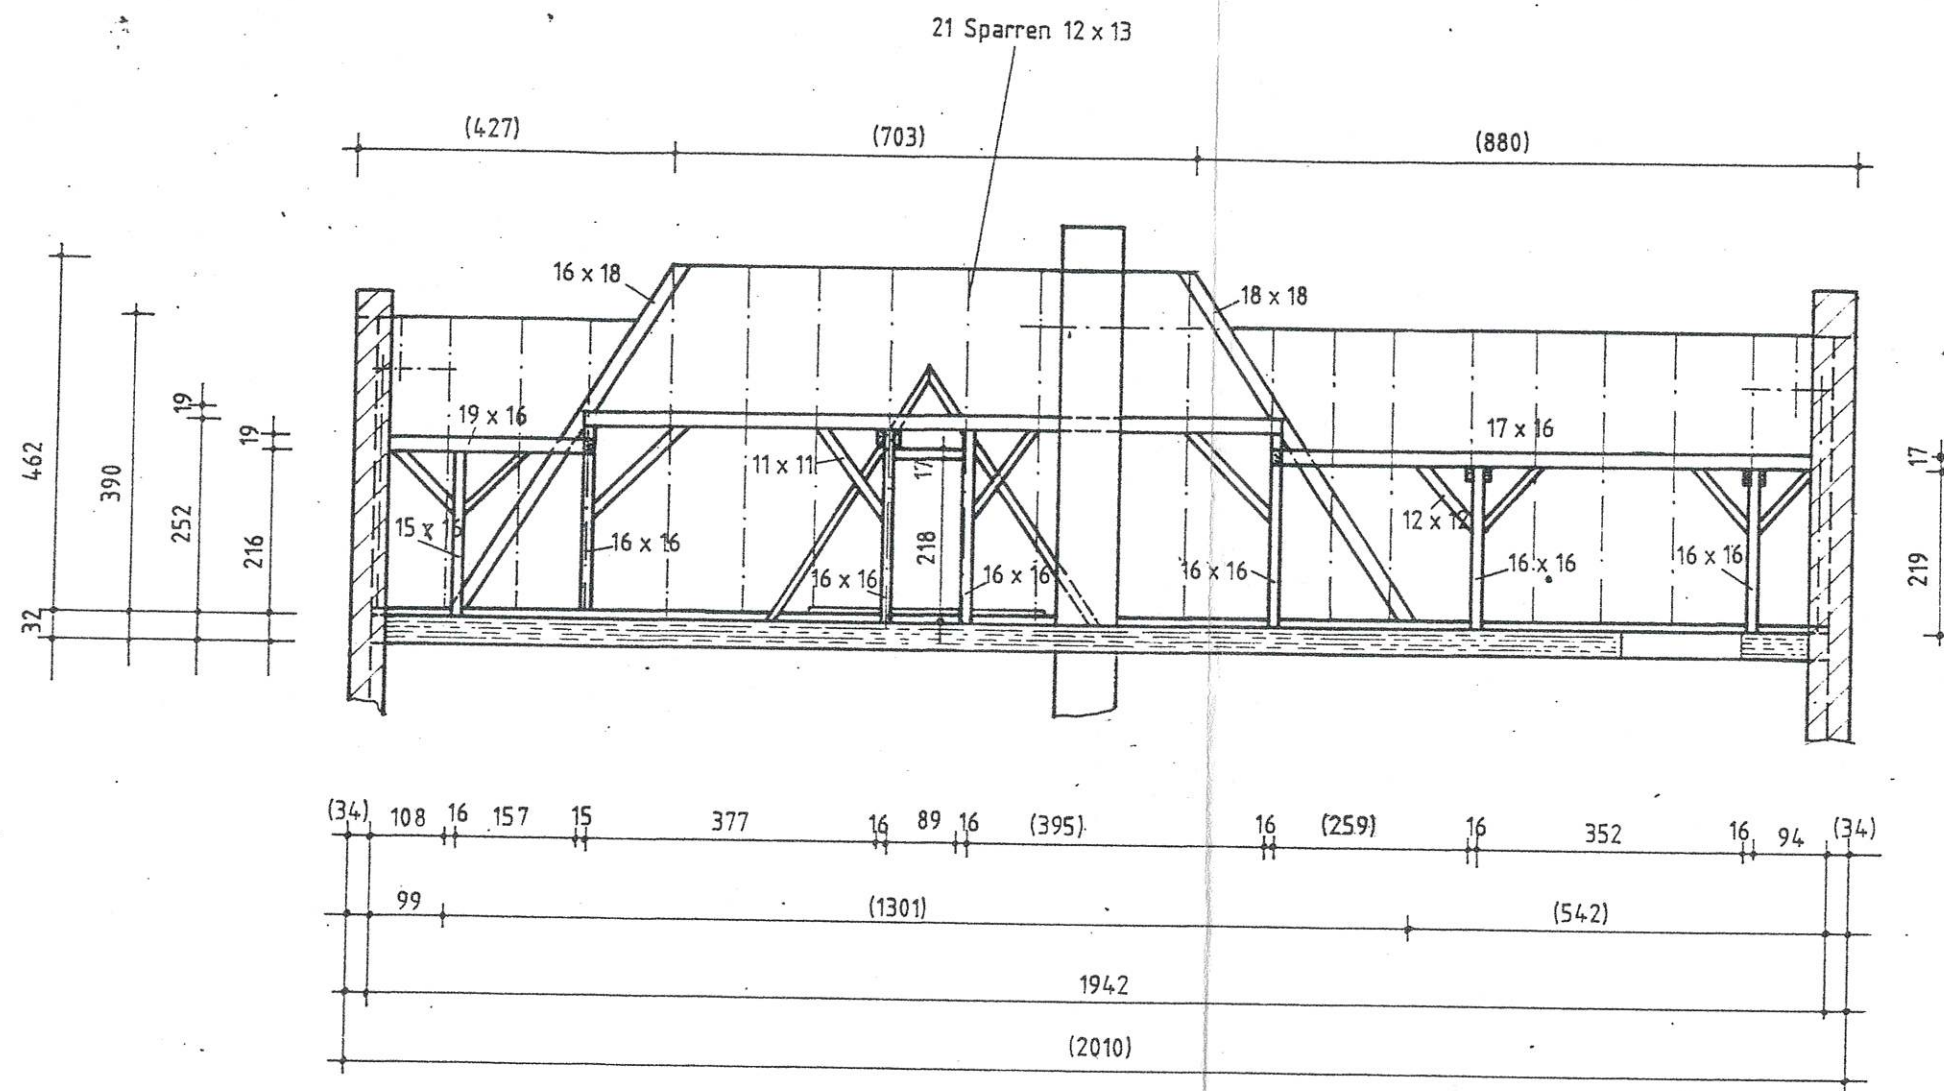

() nicht meßbar – errechnete Maße

WOHN – UND GESCHÄFTSHAUS

BAHNHOFSTRASSE 2
16866 KYRITZ

SCHNITT B – B

BESTANDSAUFNAHME

INGENIEURBÜRO
BERND RCHMANN

MEYENBURGER STR. 7
169.8 FREYENSTEIN

TEL./FAX.033967/434

BAUHERR:

PLANUNG:

BEARB:

ZULASSUNGS-NR.:
10380/94

M 1:100
BLATT: