



Vermessungs- und Katasterverwaltung Niedersachsen

Gemeinde: Osterode am Harz, Stadt
Gemarkung: Osterode am Harz
Flur: 54 Flurstück: 392/5


Liegenschaftskarte 1:1000

Standardpräsentation

Erstellt am 13.01.2020

N = 5732926

E = 32587774

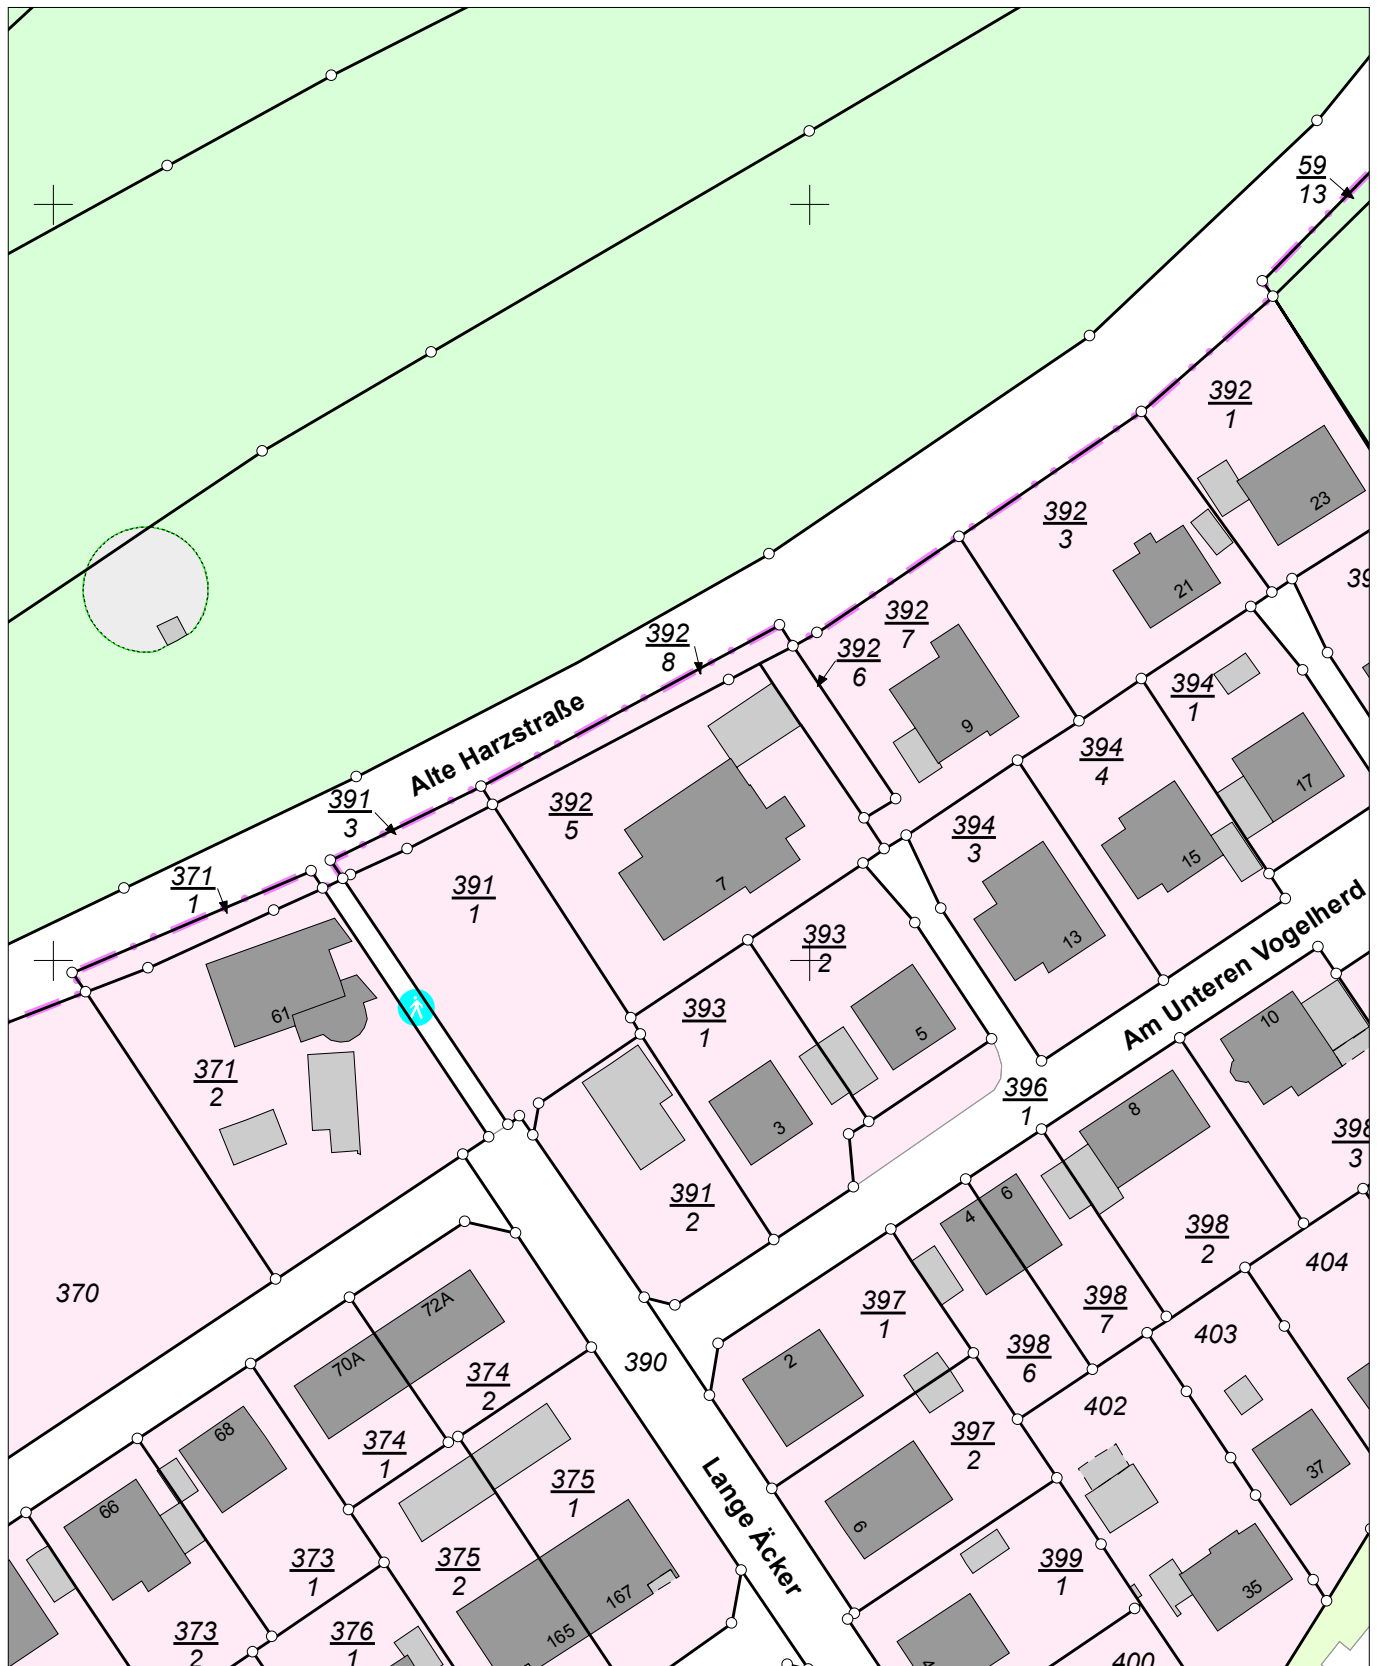

E = 32587594

N = 5732706

Maßstab 1:1000 0 10 20 30 Meter

Verantwortlich für den Inhalt:

Landesamt für Geoinformation und Landesvermessung Niedersachsen
- Katasteramt Osterode am Harz - Stand: 11.01.2020
Berliner Straße 6
37520 Osterode am Harz

Bereitgestellt durch:

Landesamt für Geoinformation und Landesvermessung Niedersachsen
- Katasteramt Osterode -
Berliner Str. 6
37520 Osterode am Harz

Zeichen: 060-A-14/2020

Bei einer Verwertung für nichteigene oder wirtschaftliche Zwecke oder einer öffentlichen Wiedergabe sind die Allgemeinen Geschäfts- und Nutzungsbedingungen (AGNB) zu beachten; ggf. sind erforderliche Nutzungsrechte über einen zusätzlich mit der für den Inhalt verantwortlichen Behörde abzuschließenden Nutzungsvertrag zu erwerben.