


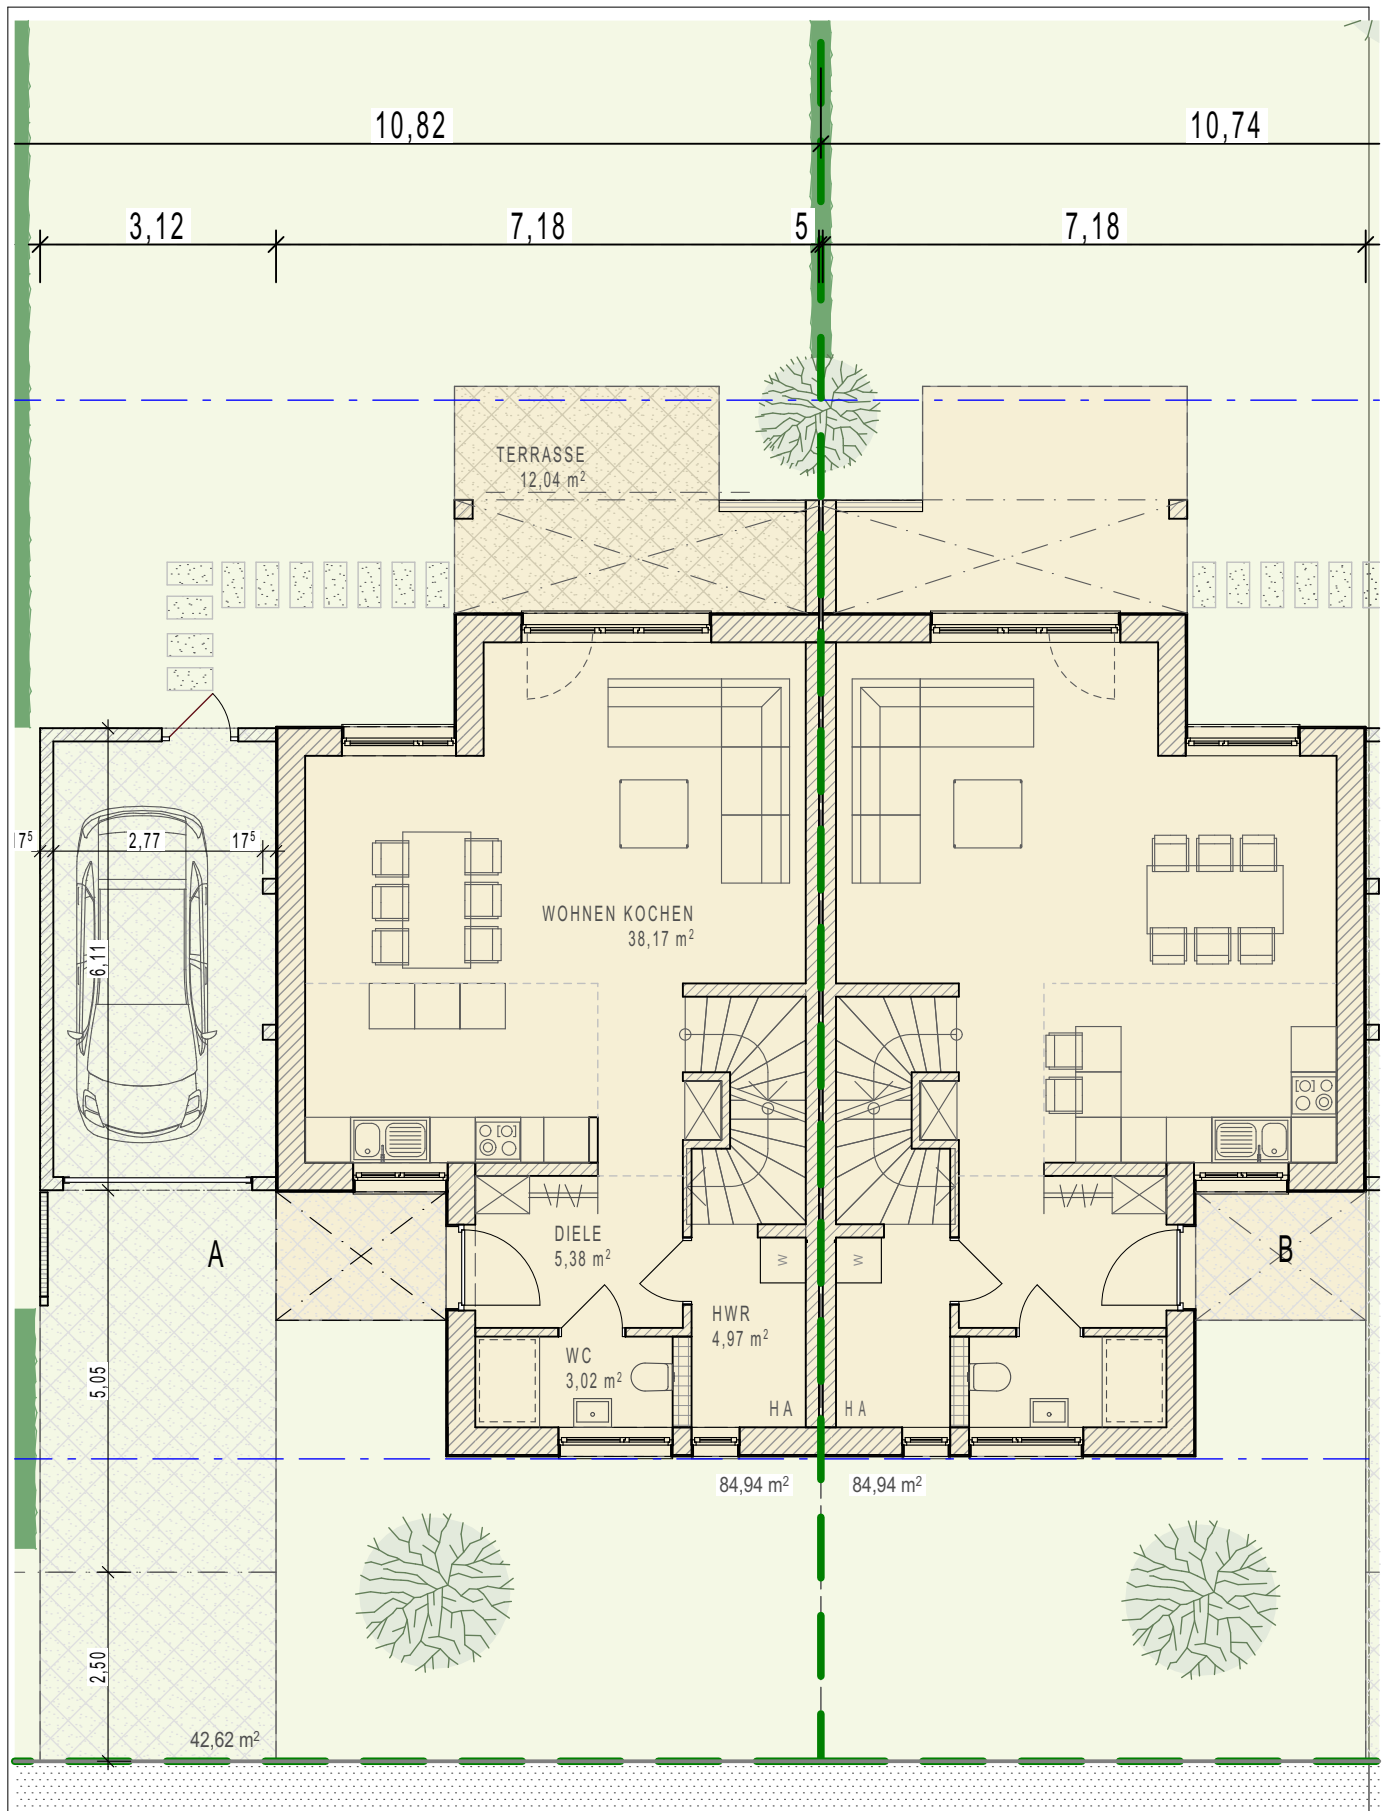

BAUVORHABEN:
Errichtung einer
Doppelhaushälfte
59494 Soest "Adam Kaserne"

BAUHERR:
Hollmann Wohnungsbau
GmbH


PLANUNG:
M.W.A.
MADELEINE WREDE ARCHITEKTUR
Zur Waterlappe 11
59469 Ense OT Bremen
Tel: 02938 1849 mail@m-w-architektur.de

PLAN:
DH ERDGESCHOSS

DATUM:
2025-03-24

M 1 : 100

GEZ.:

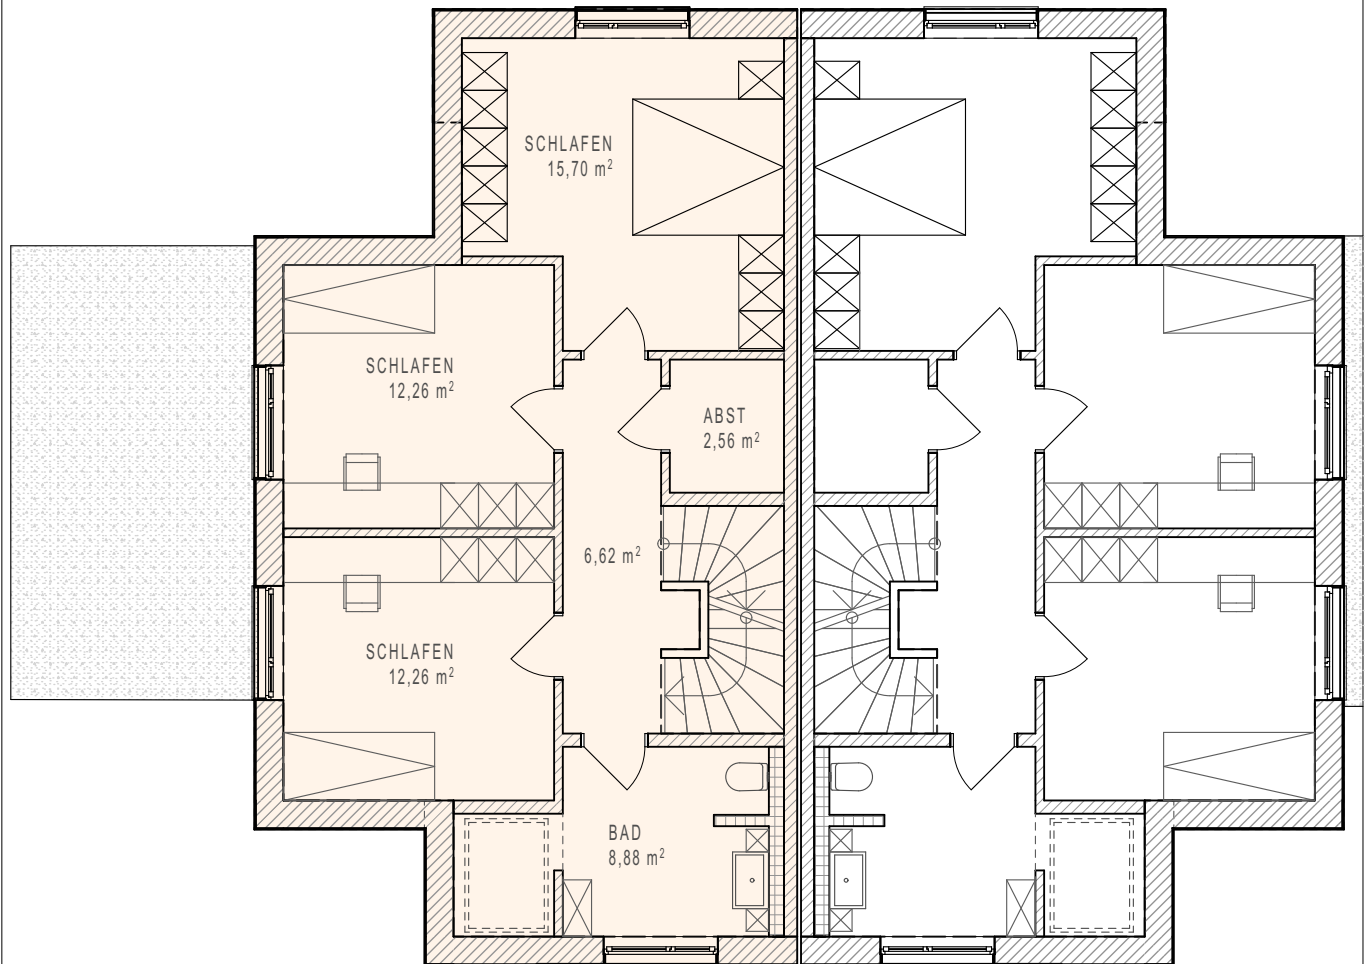

BAUVORHABEN:
Errichtung einer
Doppelhaushälfte
59494 Soest "Adam Kaserne"

BAUHERR:
Hollmann Wohnungsbau
GmbH


PLANUNG:
M.W.A.
MADELEINE WREDE ARCHITEKTUR
Zur Waterlappe 11
59469 Ense OT Bremen
Tel: 02938 1849 mail@m-w-architektur.de

PLAN:
DH OBERGESCHOSS

DATUM:
2025-03-24

M 1 : 100

GEZ.:

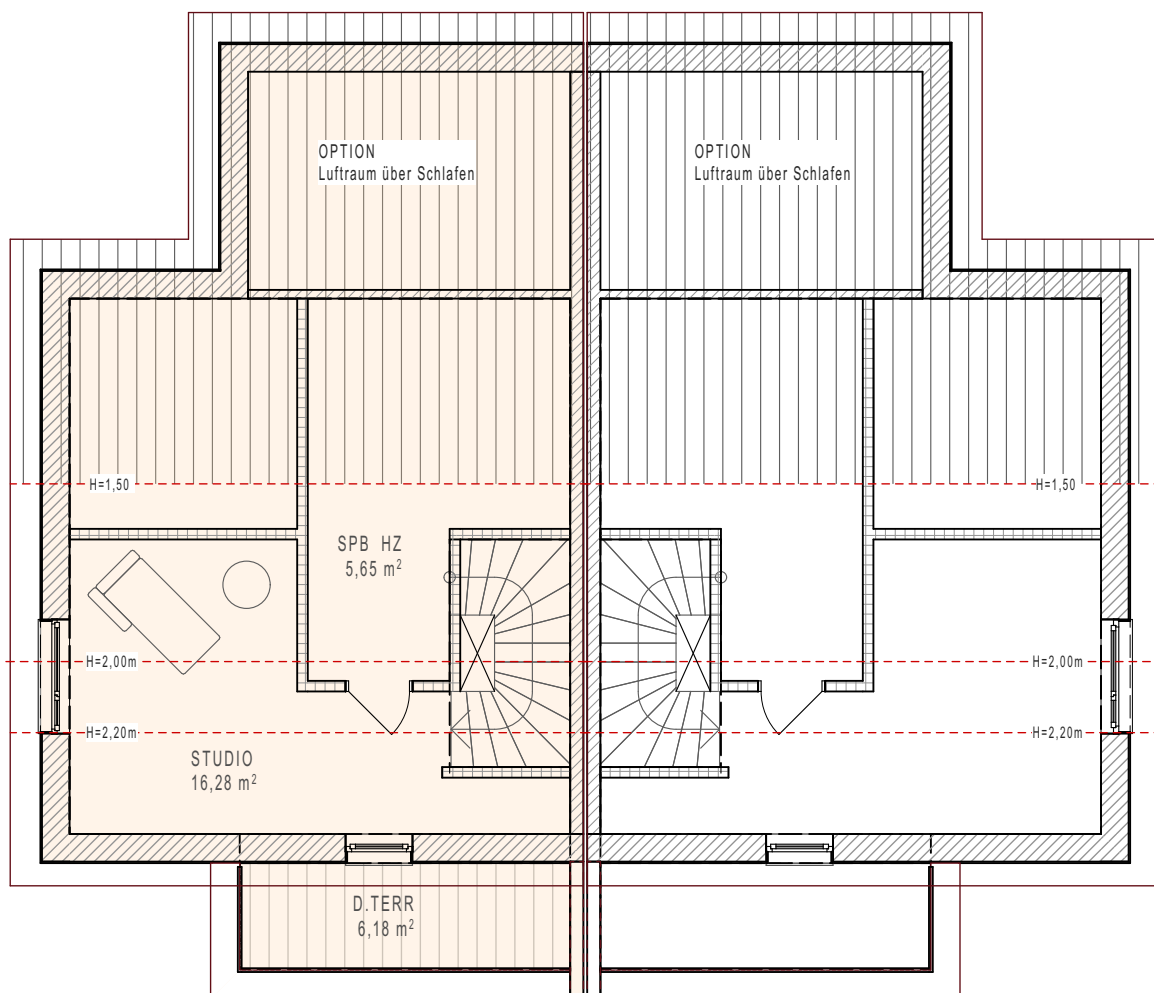

BAUVORHABEN:
Errichtung einer
Doppelhaushälfte
59494 Soest "Adam Kaserne"

BAUHERR:
Hollmann Wohnungsbau
GmbH

PLANUNG:
M.W.A.
MADELEINE WREDE ARCHITEKTUR
Zur Waterlappe 11
59469 Ense OT Bremen
Tel: 02938 1849 mail@m-w-architektur.de

PLAN:
DH SPITZBODEN

DATUM:
2025-03-24

M 1 : 100

GEZ.:

BERECHNUNG DER WOHN- und NUTZFLÄCHE		ENTWURF	
BAUHERR			
Hollmann Wohnungsbau GmbH			
PLANUNG			
M . W . A Madeleine Wrede Architektur			
BAUVORHABEN			
Errichtung einer Doppelhaushälfte			
"Adam Kaserne"		GRUNDSTÜCK B 2025-03-24	
GESCHOSS	RAUM		GESAMT
	Flächen nach 1,5 cm Putzabzug	qm	qm
HAUS DH1 EG OG	Diele	5,38	
	Wohnen Kochen	38,17	
	WC / DU	3,02	
	HWR HA	4,97	
	Schlafen	15,70	
	Schlafen	12,26	
	Schlafen	12,26	
	Bad	8,88	
	Flur	6,62	
	Abst.Raum	2,56	
	Terrasse 50%	12,04	
			115,84
SPB	Studio	16,28	
	HZ	5,65	
	D.Terrasse 50%	6,18	
			140,86