
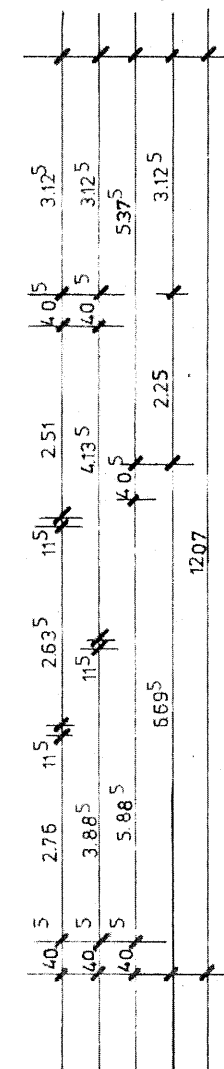


Als Unterlage zur Prüfung
der stat. Berechnung benutzt!

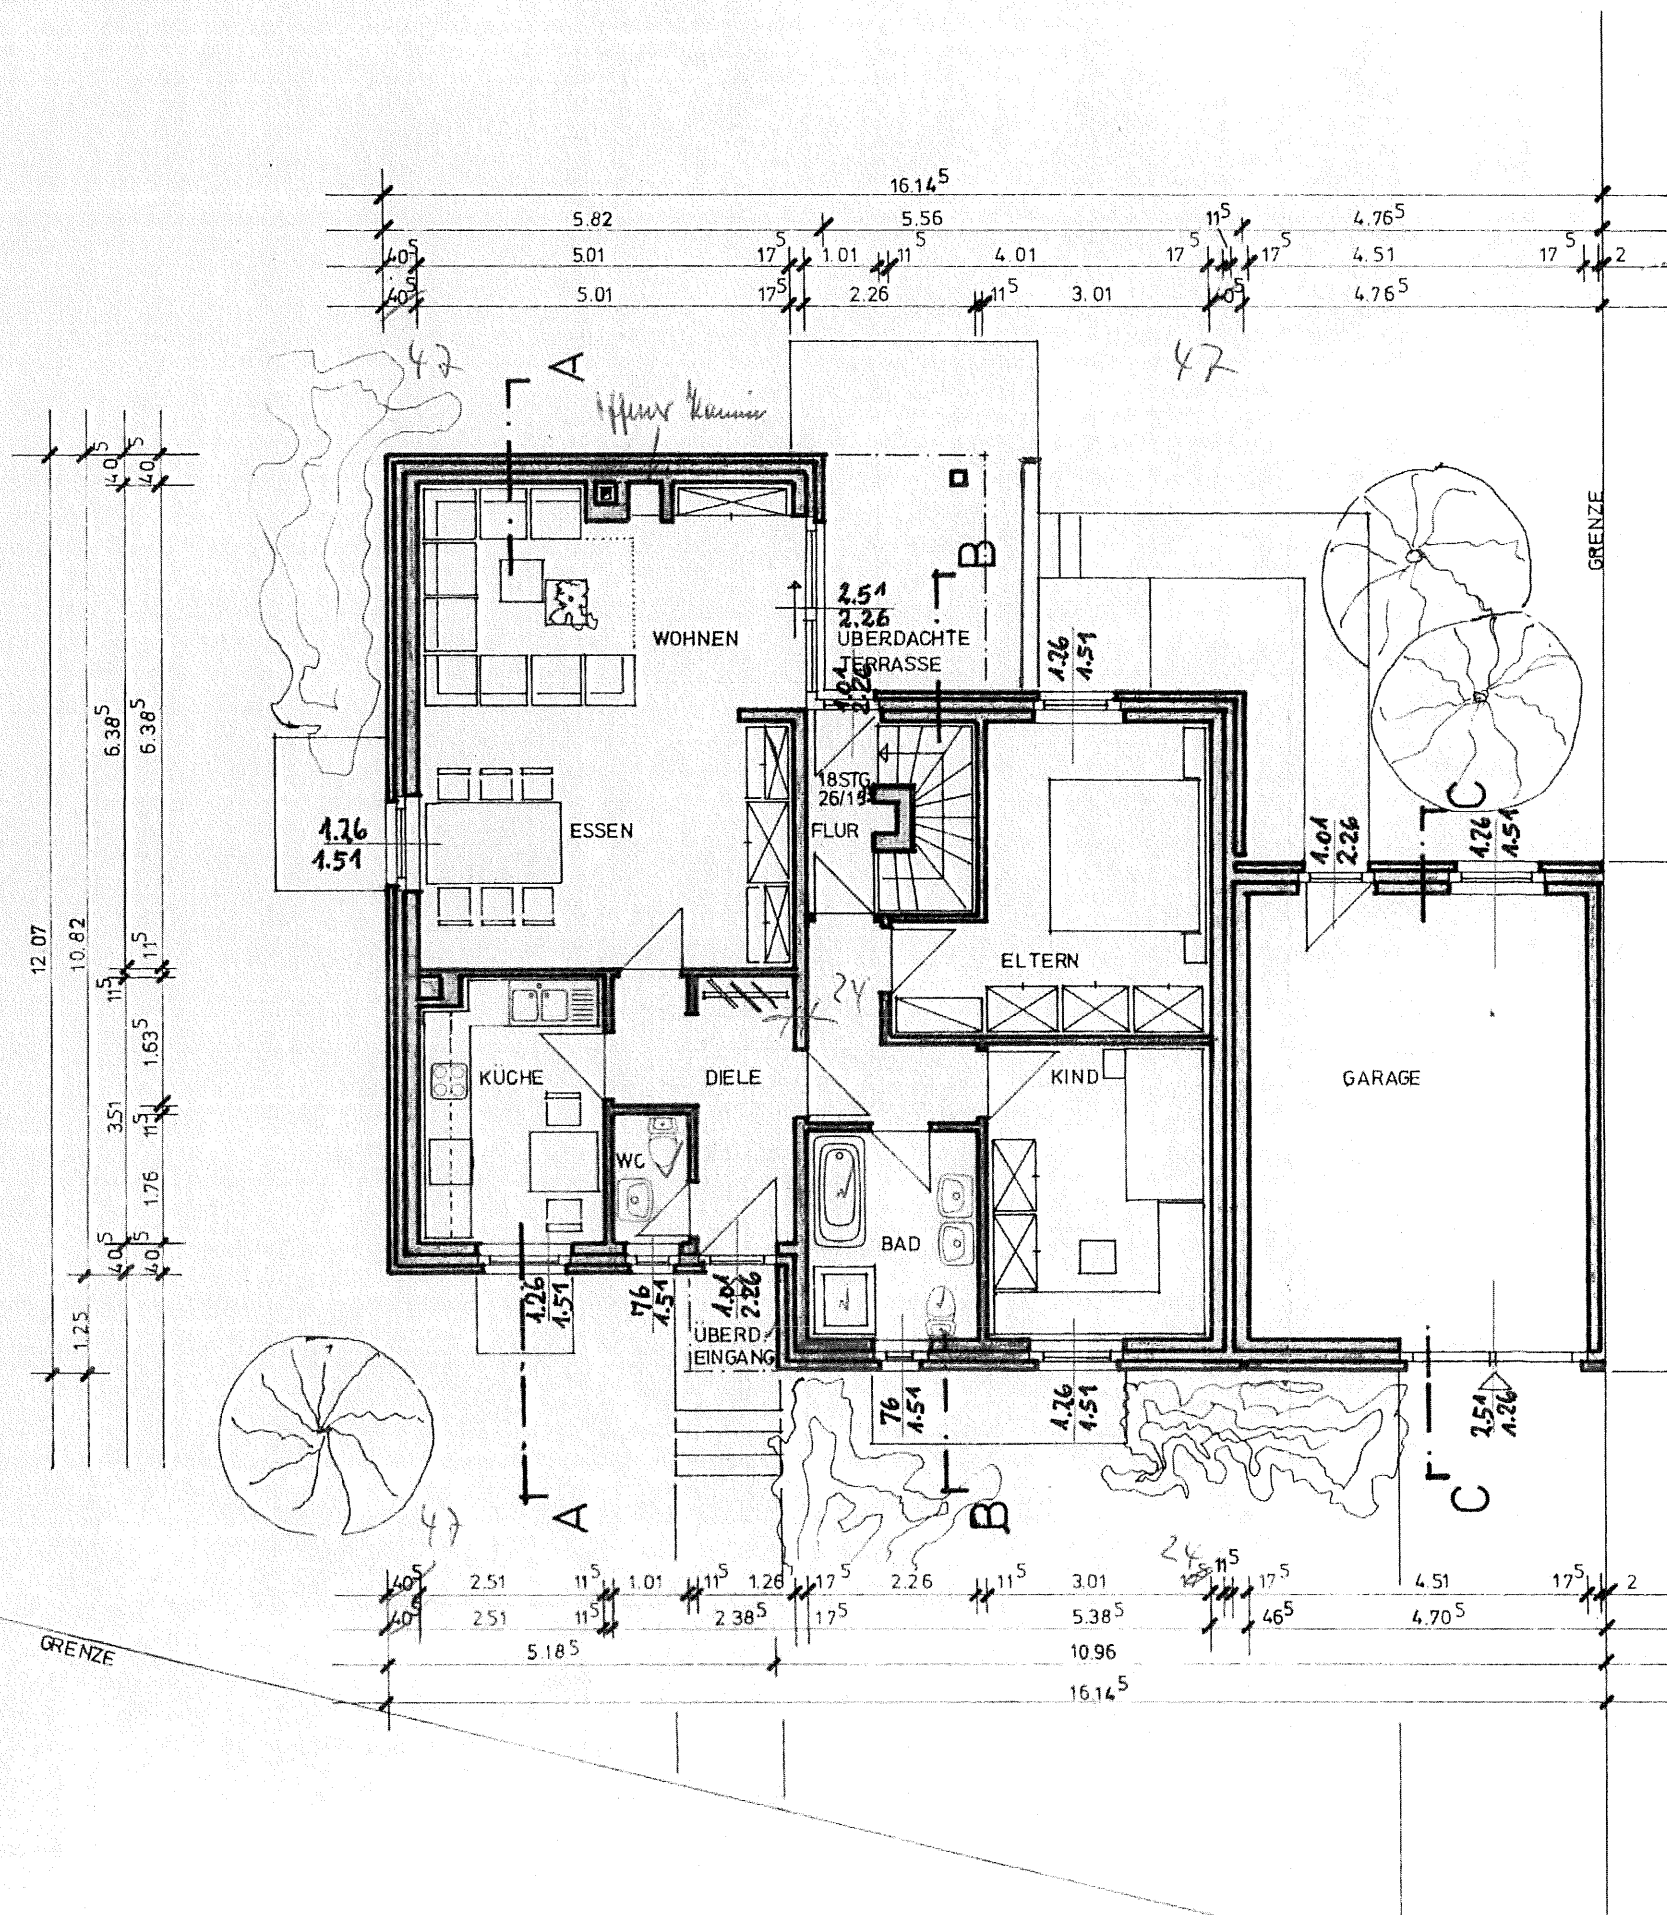

03. APR. 1980

Anlage zum Bauschein vom
Bauschein Nr. - - 82 / 80

Bauaufsichtlich geprüft

Beckum, den - 1. APR. 1980.

Bauordnungsamt



Deppe
Stadtbauamtmann

ERDGESCHOSS

M. 1:100

NEUBAU EINES EINFAMILIENHAUSES MIT GARAGE
IN BECKUM ROLAND ZOPPOTER STR.
BAUHERR: EHELEUTE M.u.U. FABIAN
SENDENHORST LORENBECK STR.40

ARCHITEKT: BAU.-ING. E. BECK
BECKUM WESSINGWEG 22