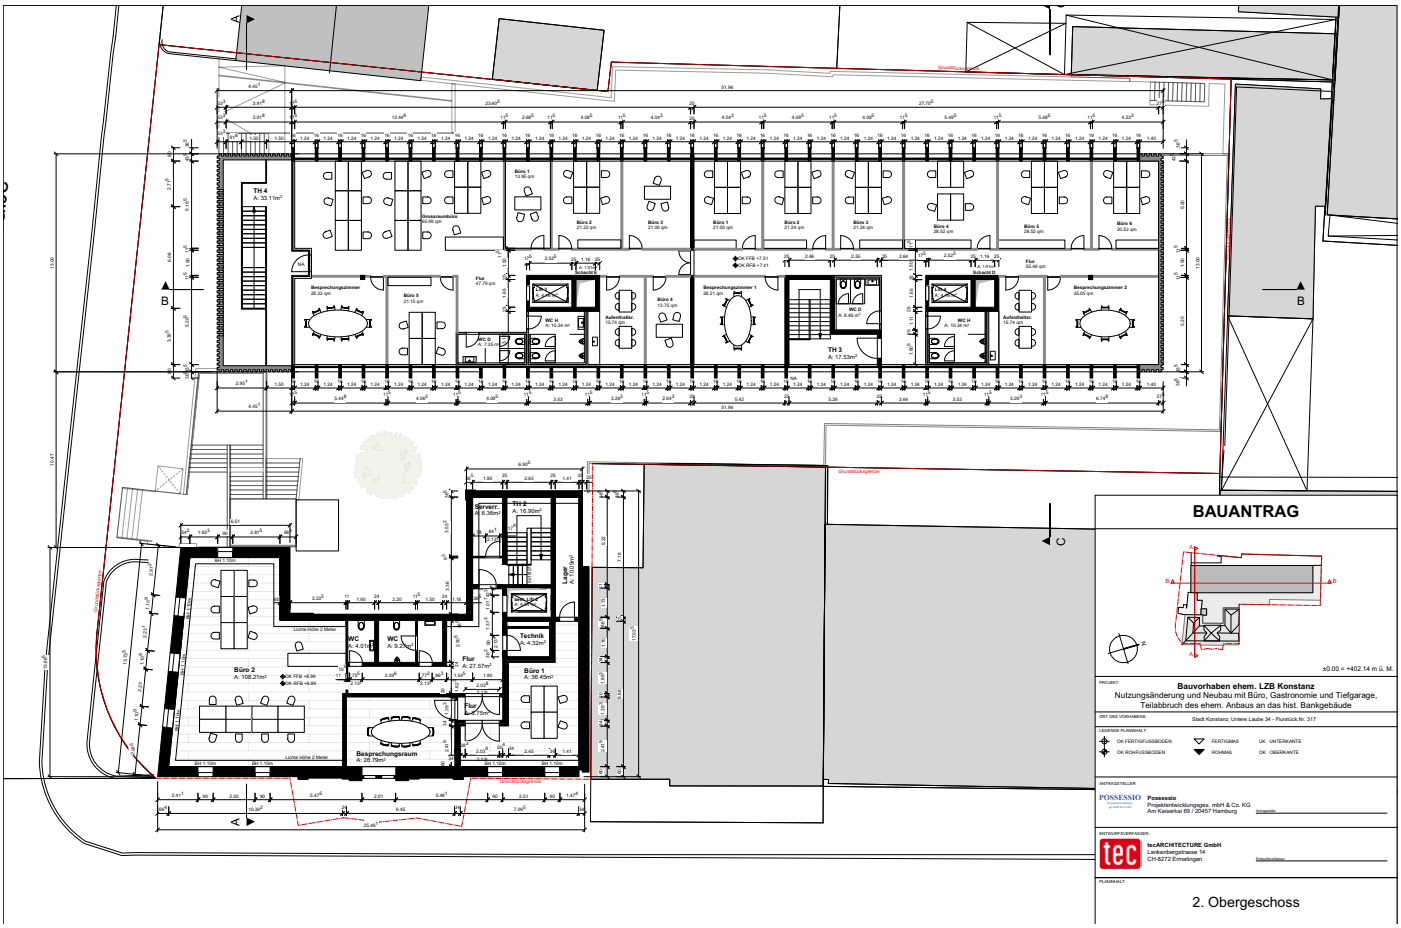
BAUANTRAG
±0.00 = +402.14 m ü. M.
Bauvorhaben ehem. LZB Konstanz
Nutzungsänderung und Neubau mit Büro, Gastronomie und Tiefgarage,
Teilabbruch des ehem. Anbaus an das hist. Bankgebäude
Stadt Konstanz, Untere Laube 34 - Flurstück.Nr. 317
Possessio
Projektentwicklungsges. mbH & Co. KG
Am Kaiserkai 69 / 20457 Hamburg
tecARCHITECTURE GmbH
Lankenbergstrasse 14
CH-8272 Ermatingen
2. Obergeschoss

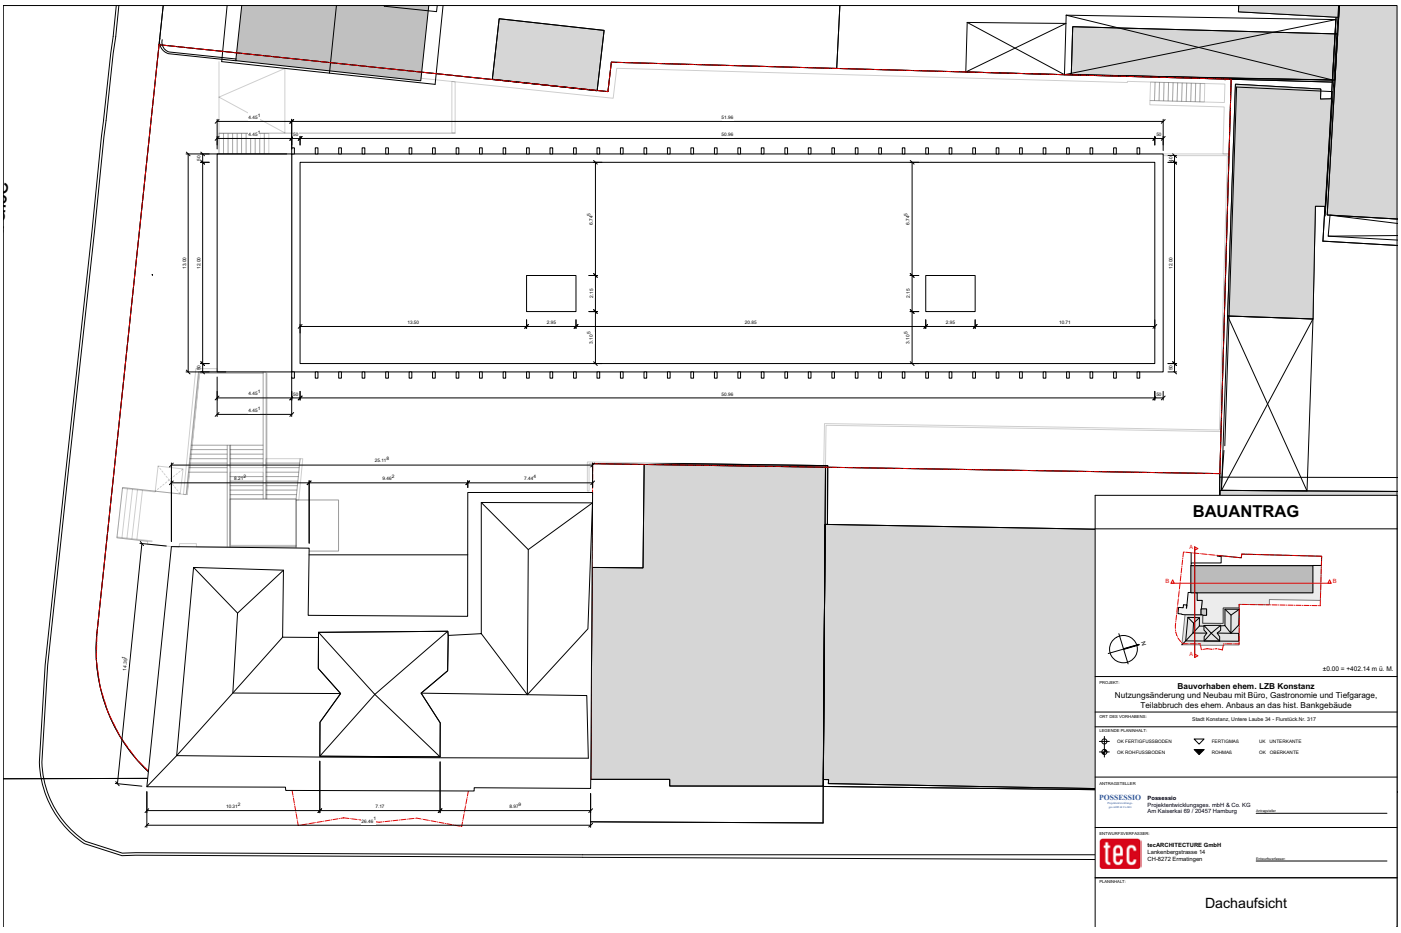
BAUANTRAG
±0.00 = +402.14 m ü. M.
Bauvorhaben ehem. LZB Konstanz
Nutzungsänderung und Neubau mit Büro, Gastronomie und Tiefgarage,
Teilabbruch des ehem. Anbaus an das hist. Bankgebäude
Stadt Konstanz, Untere Laube 34 - Flurstück.Nr. 317
Possessio
Projektentwicklungsges. mbH & Co. KG
Am Kaiserkai 69 / 20457 Hamburg
tecARCHITECTURE GmbH
Lankenbergstrasse 14
CH-8272 Ermatingen
Dachaufsicht