


Grundriss UG

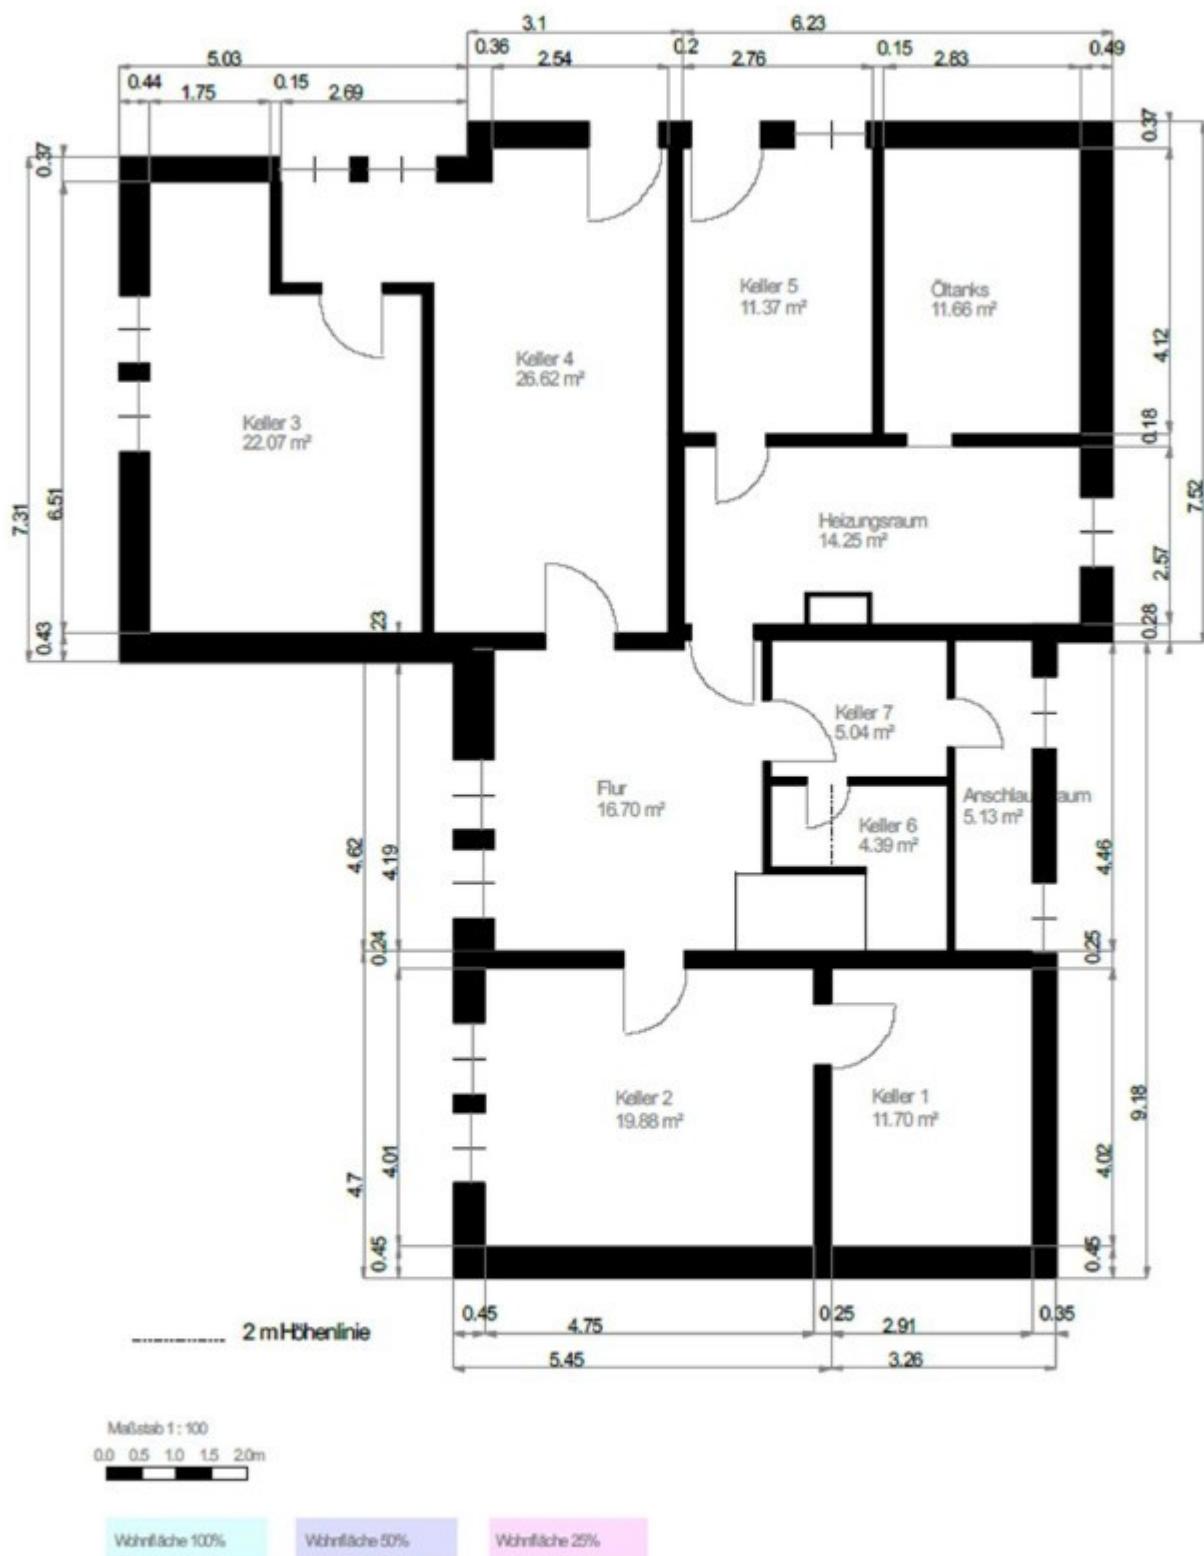

Der Grundriss sowie die Maßangaben wurden durch die Firma Angermüller Immobilien Management UG (Haftungsbeschränkt), Gugelhammerweg 13, 90537 Feucht erstellt. Hierfür kann keine Haftung übernommen werden.