
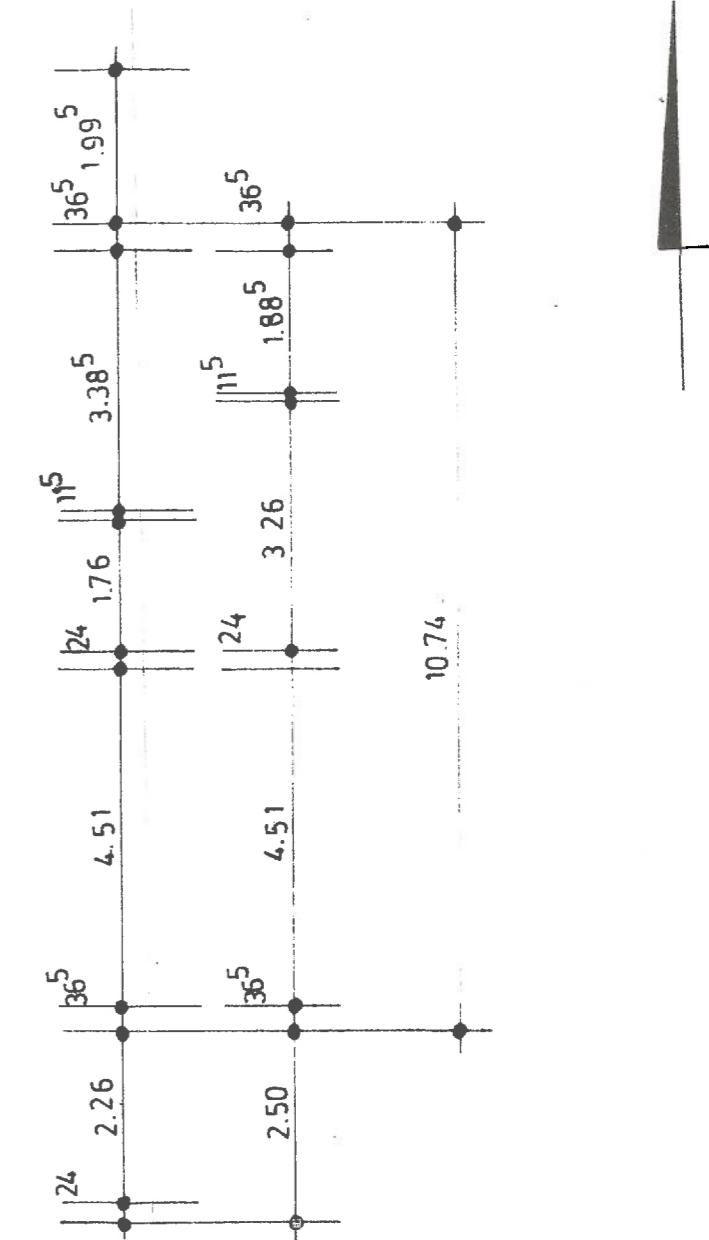
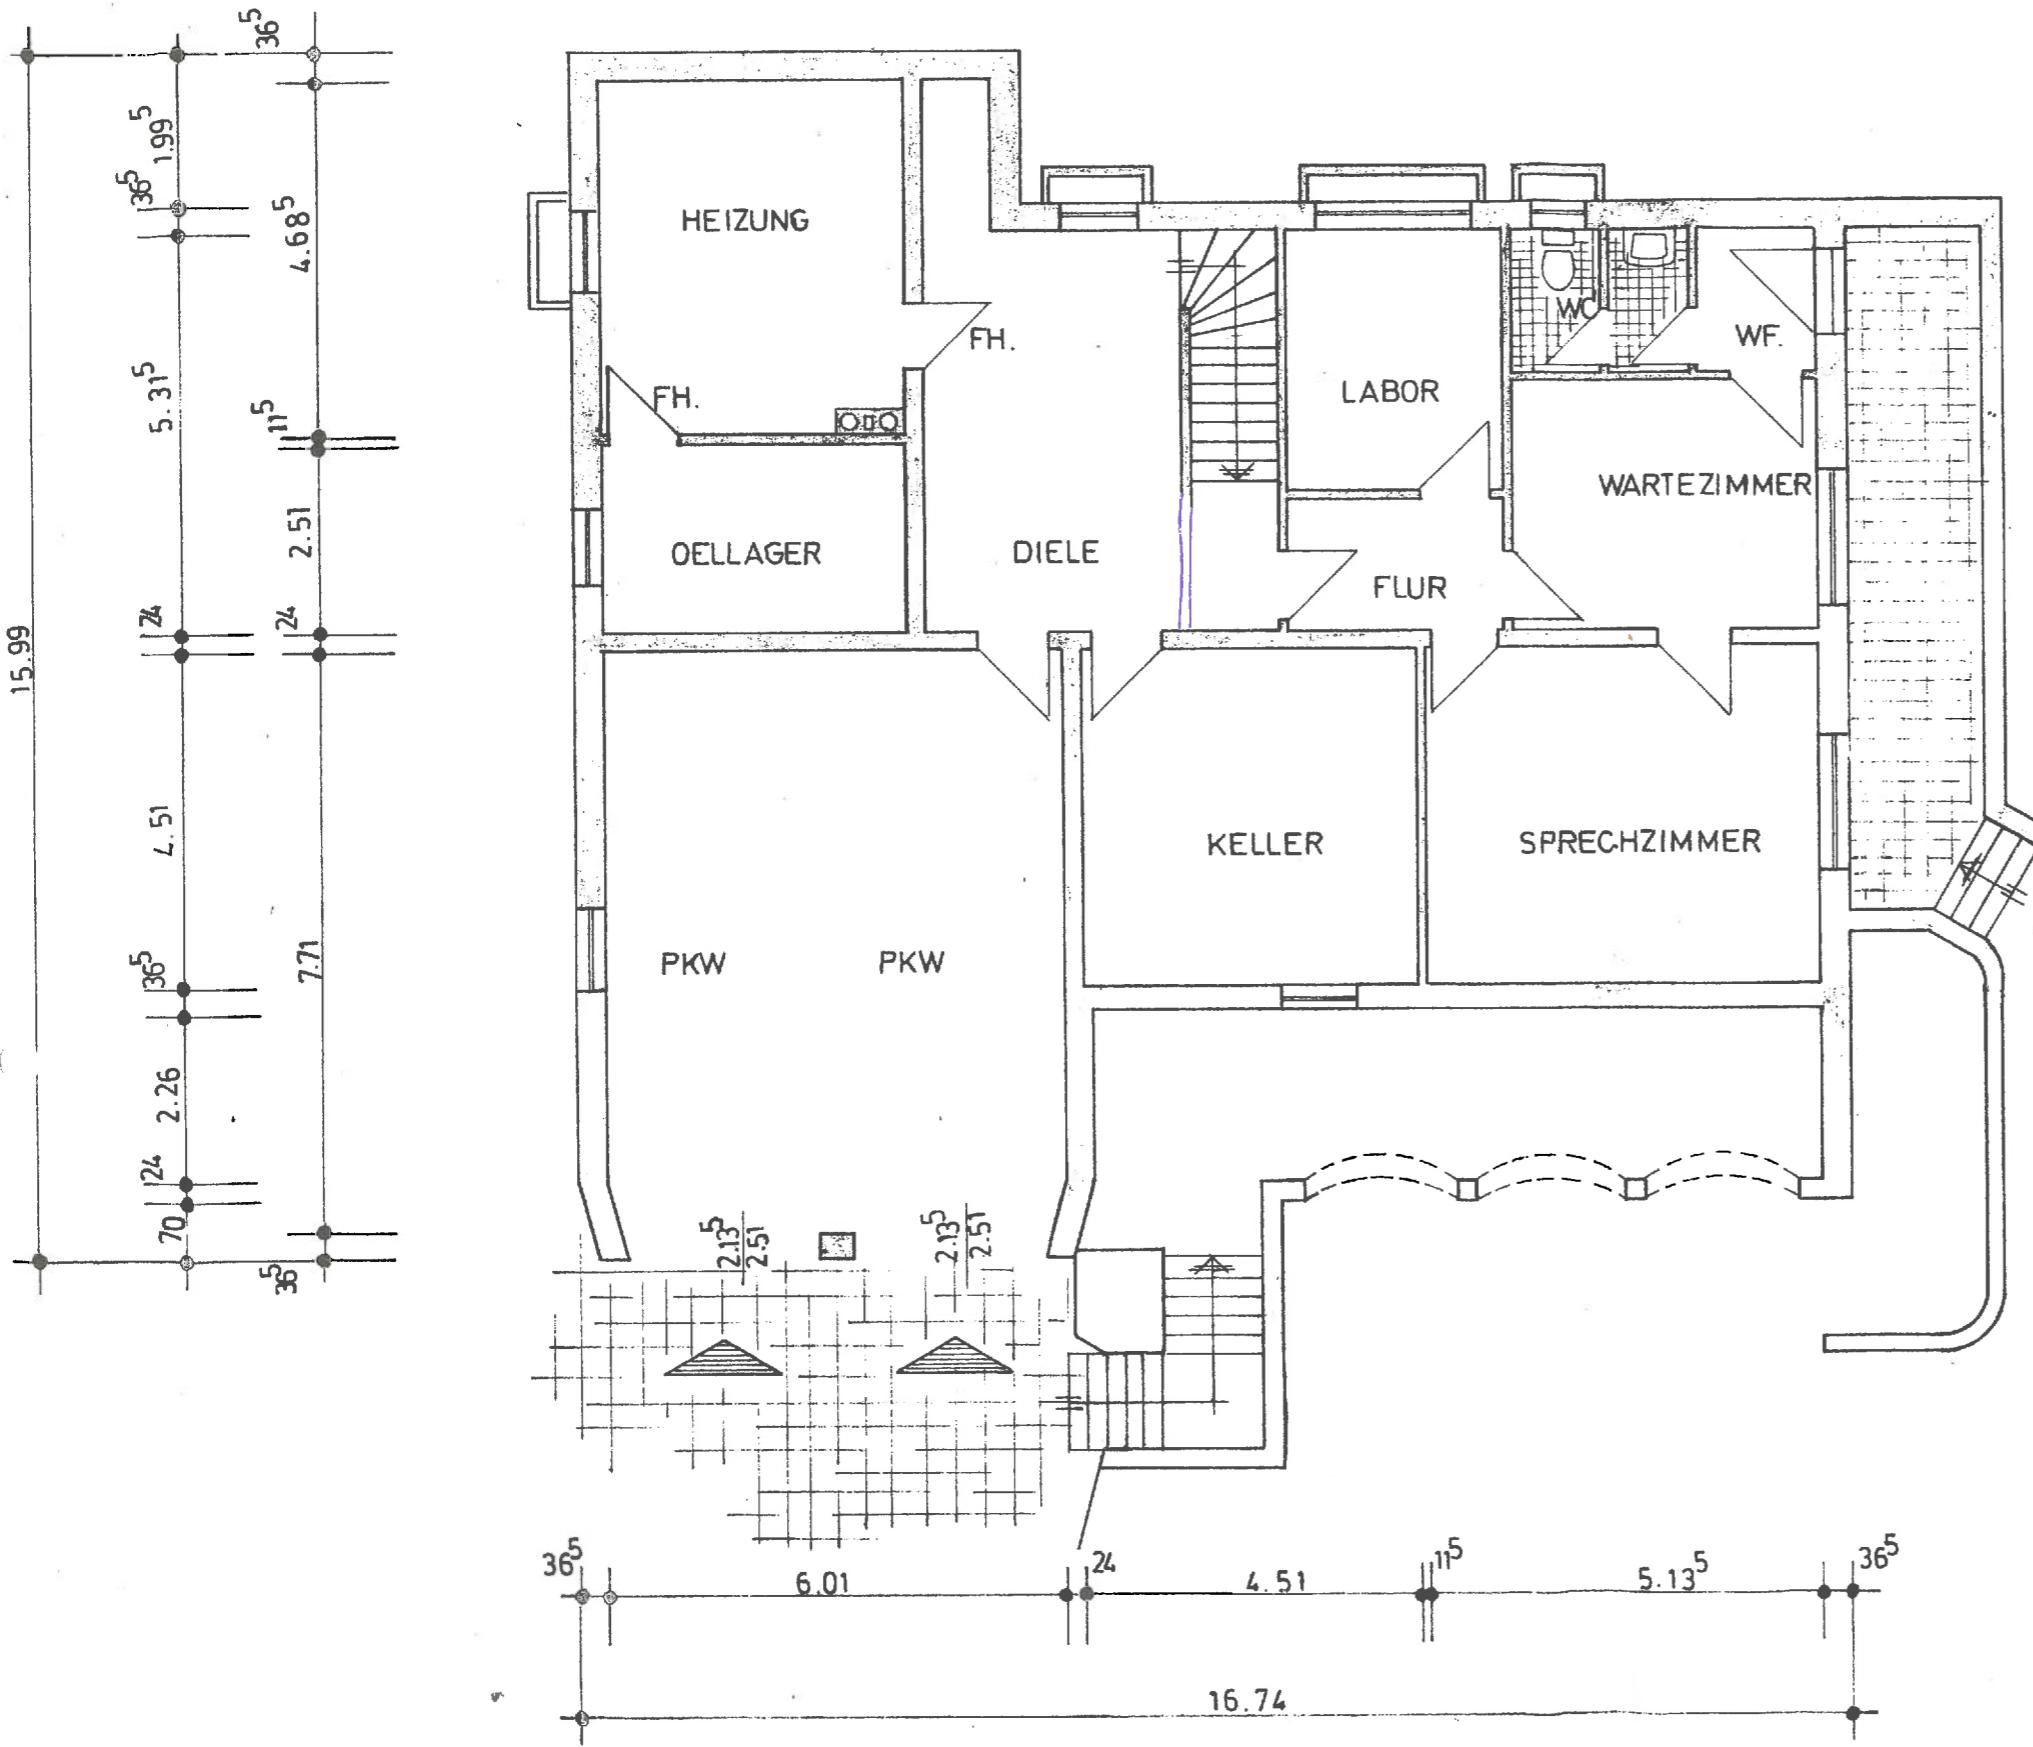


GENEHMIGUNGSPLANUNG

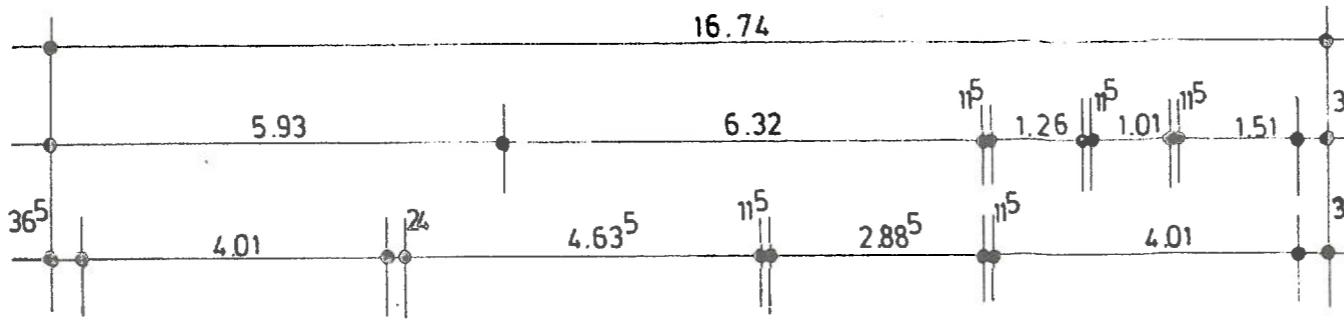

KELLERGESCHOSS

Anmerkung:
In der vorliegenden Genehmigungsplanung wurden Maßfehl festgestellt. Die Fehlerquelle ist jedoch anhand der Pläne nicht zur ermitteln.