



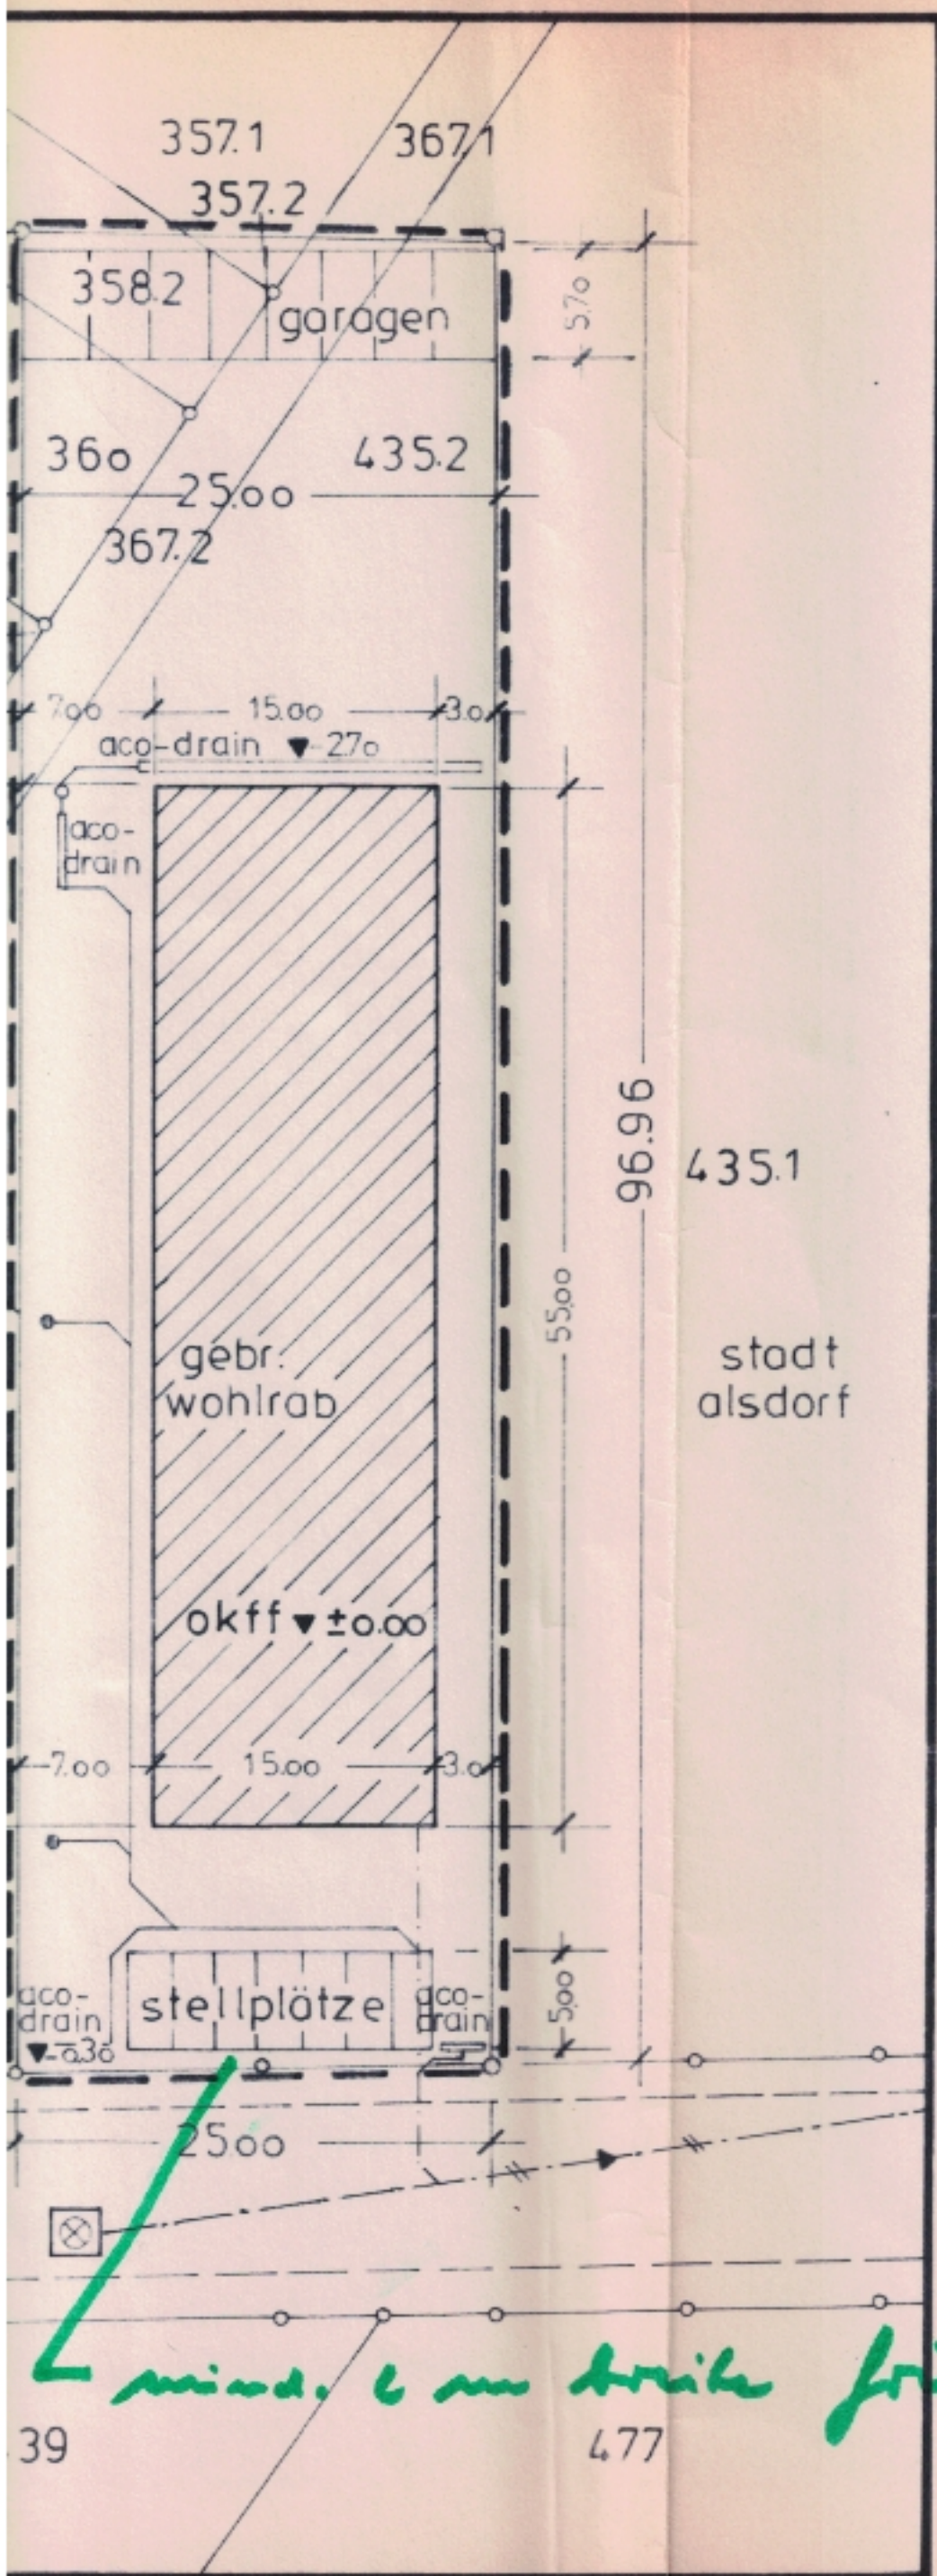

GI
grz 0.8
bmz 0.9

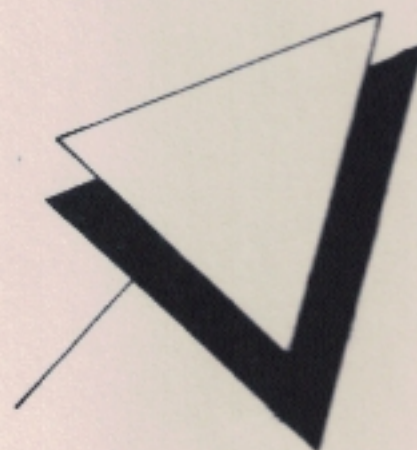

flur 42

flurstücke : 360, 366, 357.2,
358.2, 367.2, 435.2

grundstücks-
größe : ca. 2500 qm

traufhöhe : ca. 5.00 m

dachneigung : ca. 2°

mind. 6 m breite Grünfläche, mit 3
hochstämmigen Bäumen
bepflanzte (Parkplätze
evtl. Bänke)