


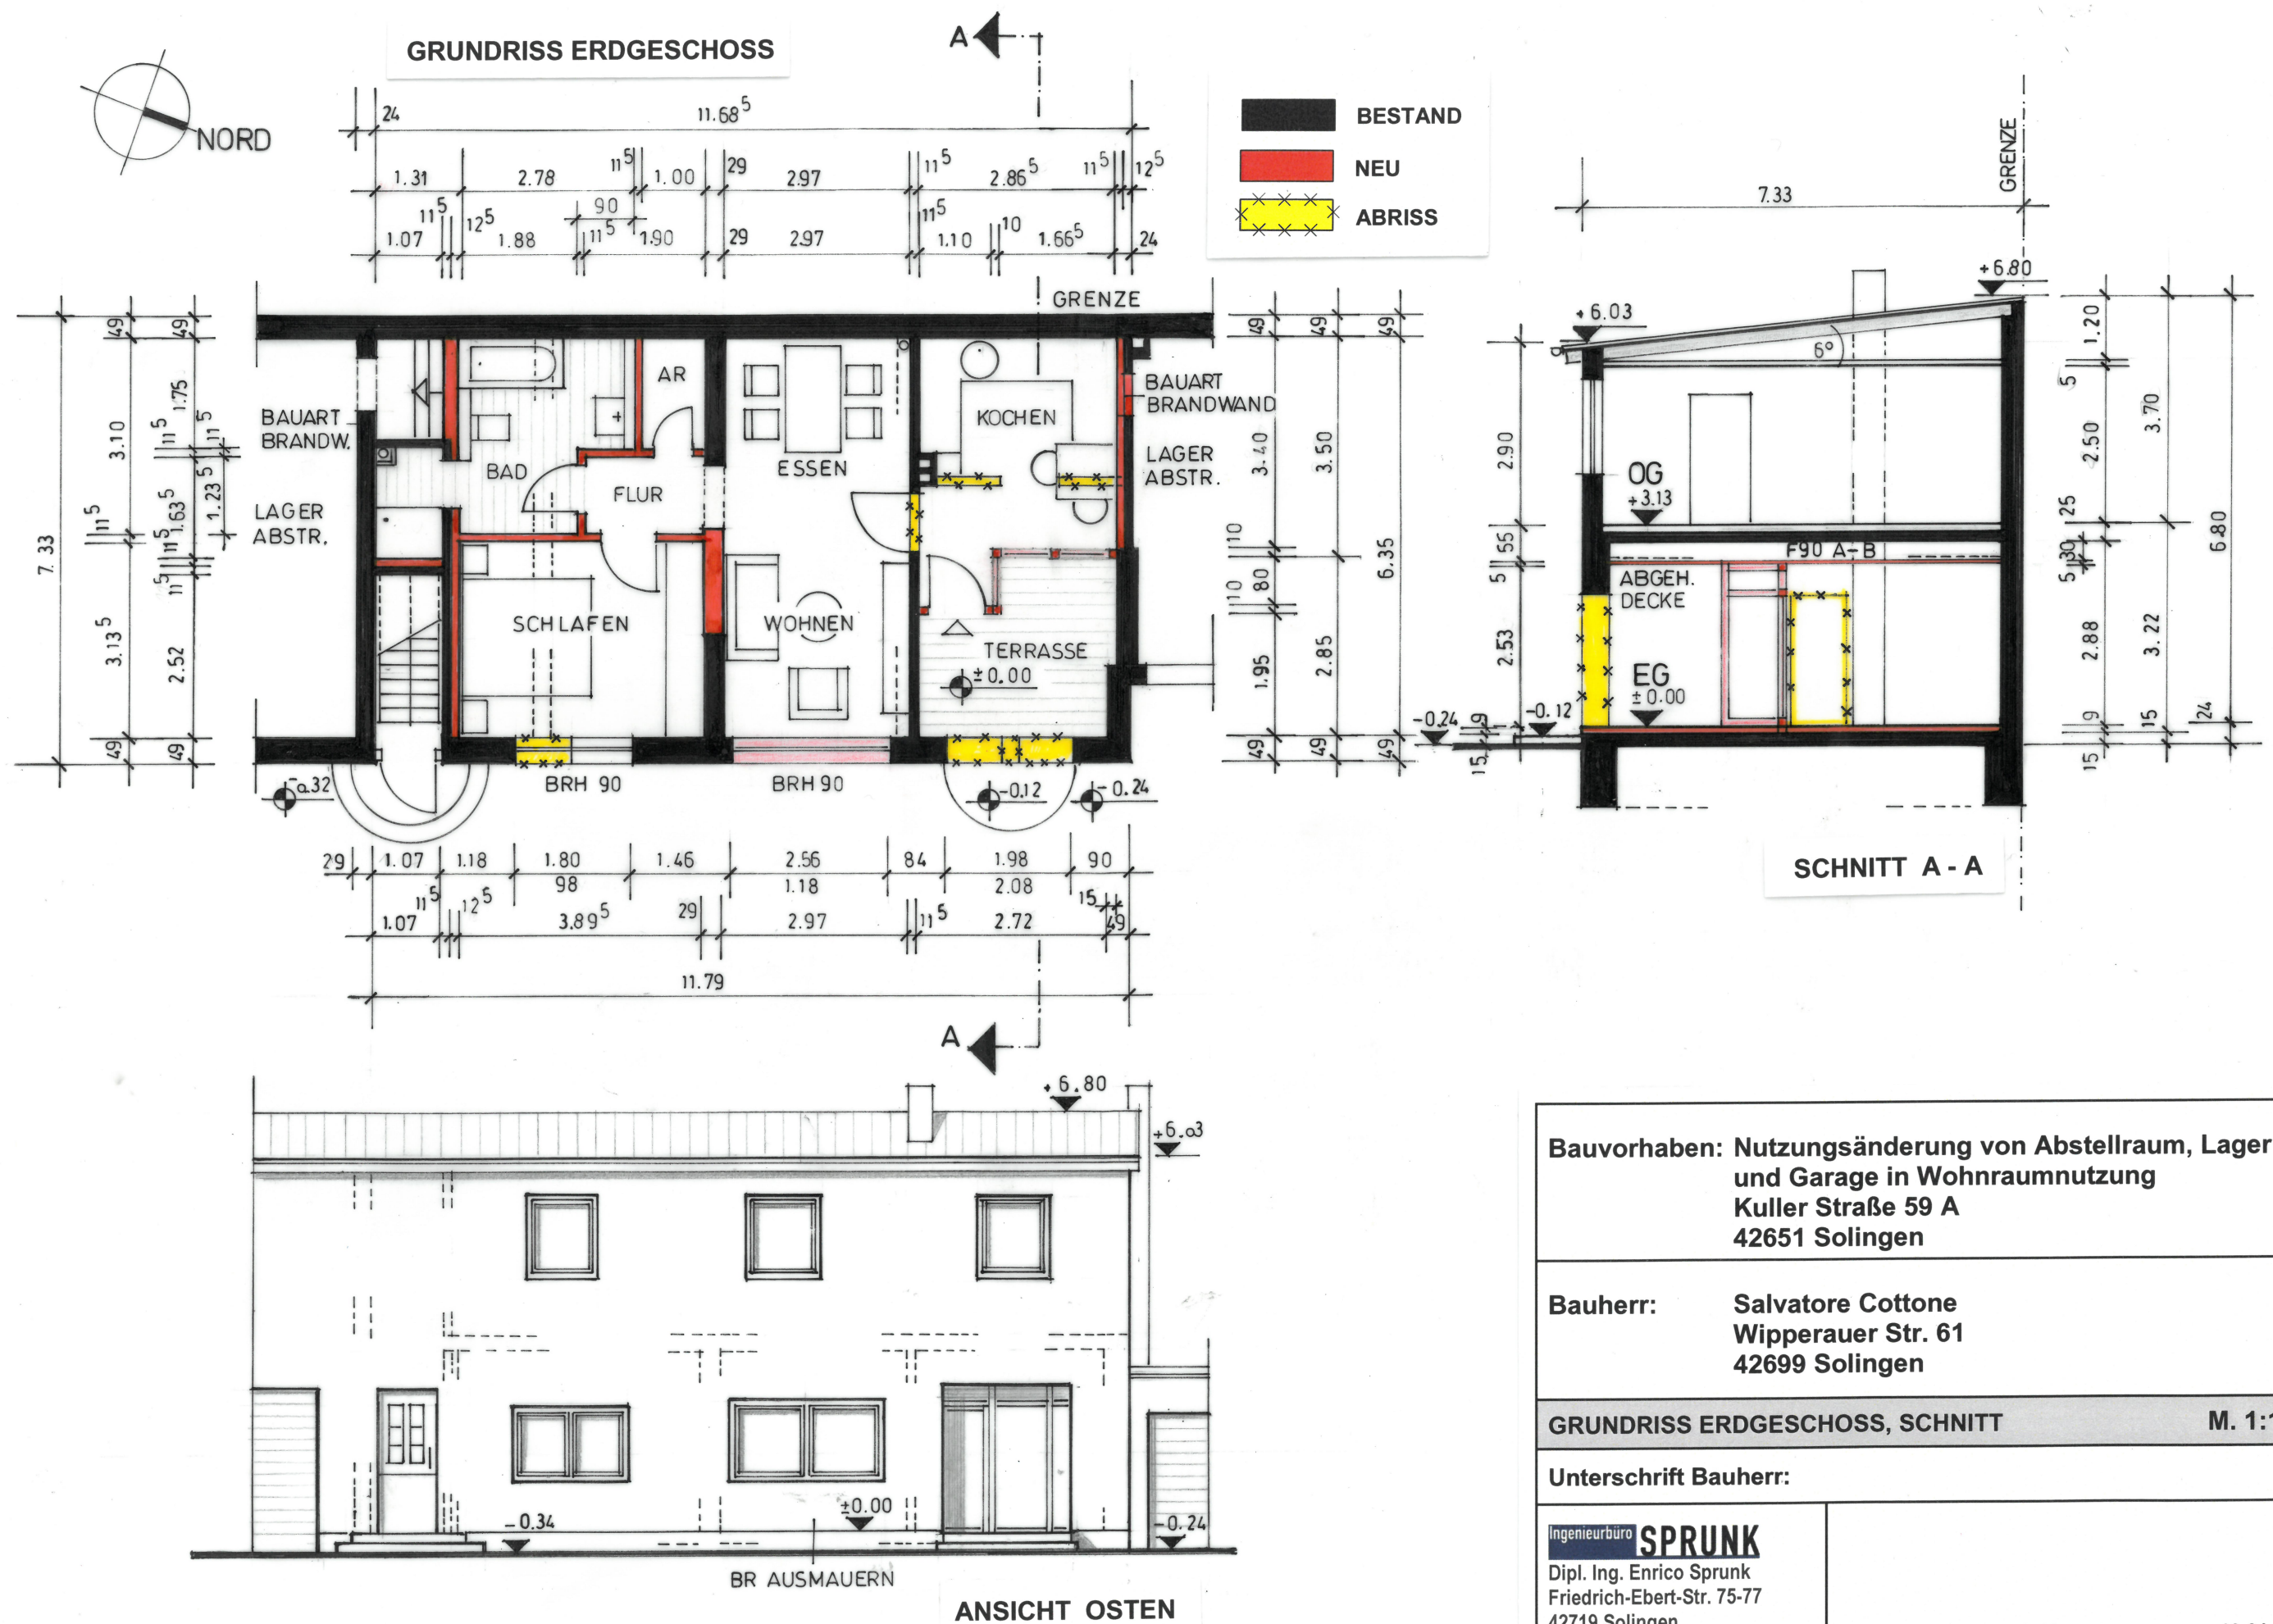

Bauvorhaben: Nutzungsänderung von Abstellraum, Lager und Garage in Wohnraumnutzung Kuller Straße 59 A 42651 Solingen	
Bauherr: Salvatore Cottone Wipperauer Str. 61 42699 Solingen	
GRUNDRISS ERDGESCHOSS, SCHNITT	M. 1:100
Unterschrift Bauherr:	
Ingenieurbüro SPRUNK Dipl. Ing. Enrico Sprunk Friedrich-Ebert-Str. 75-77 42719 Solingen	1
Stempel u. Unterschrift	10.01.2019