


Gartenseite

VARIANTE

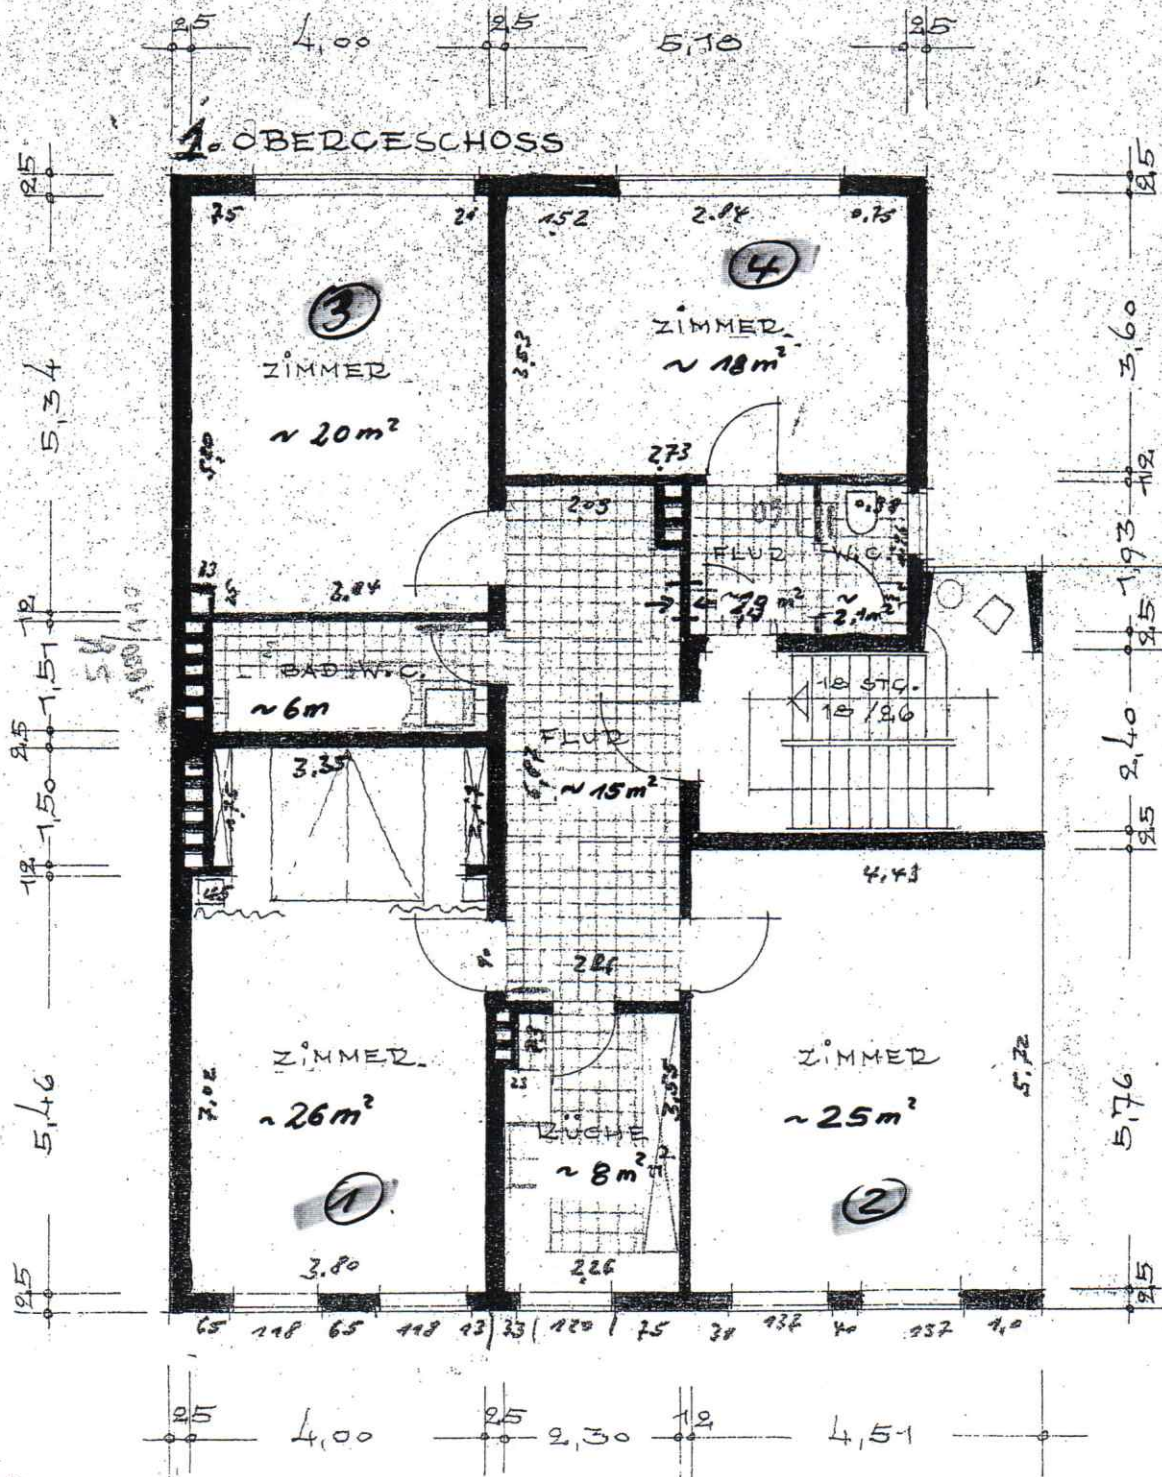

Körnerstraße 10 A

ca. 123 m²

Ellenriede Immobilien®
 Makler & Hausverwalter
 Rathenaustraße 9 · (An der Oper) · 30159 Hannover
 Telefon 0511-51 51 21 52 · Fax 0511-51 51 21 53
 www.ellenriede-immo.de · info@ellenriede-immo.de

Briefkasten RENZ 15