


GRUNDRISS OBERGESCHOSS

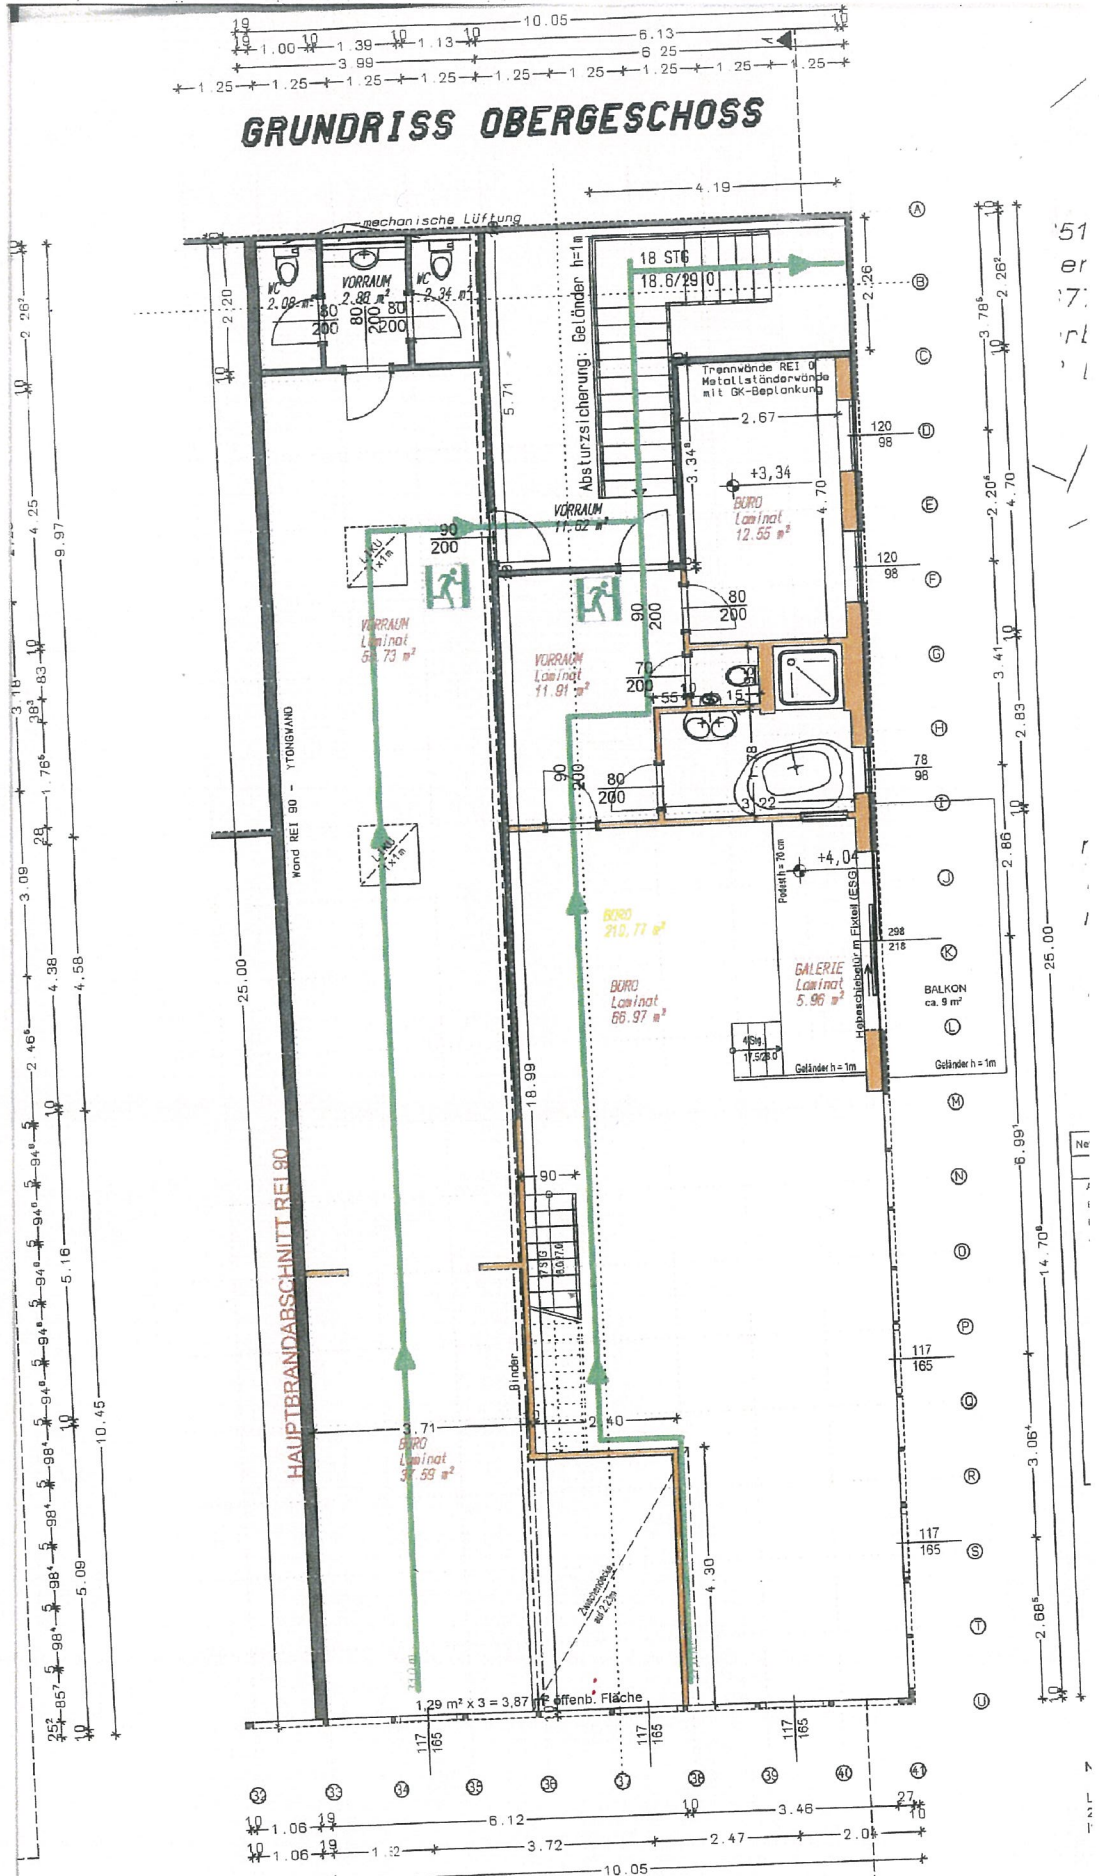

Belichtung:
 Fassadenverglasung Nord: 26,6 m²
 Fassadenverglasung Ost: 32,50 m²
 Gesamt: 59,15 m²

51
er
17
nt
L