


Strassenseite

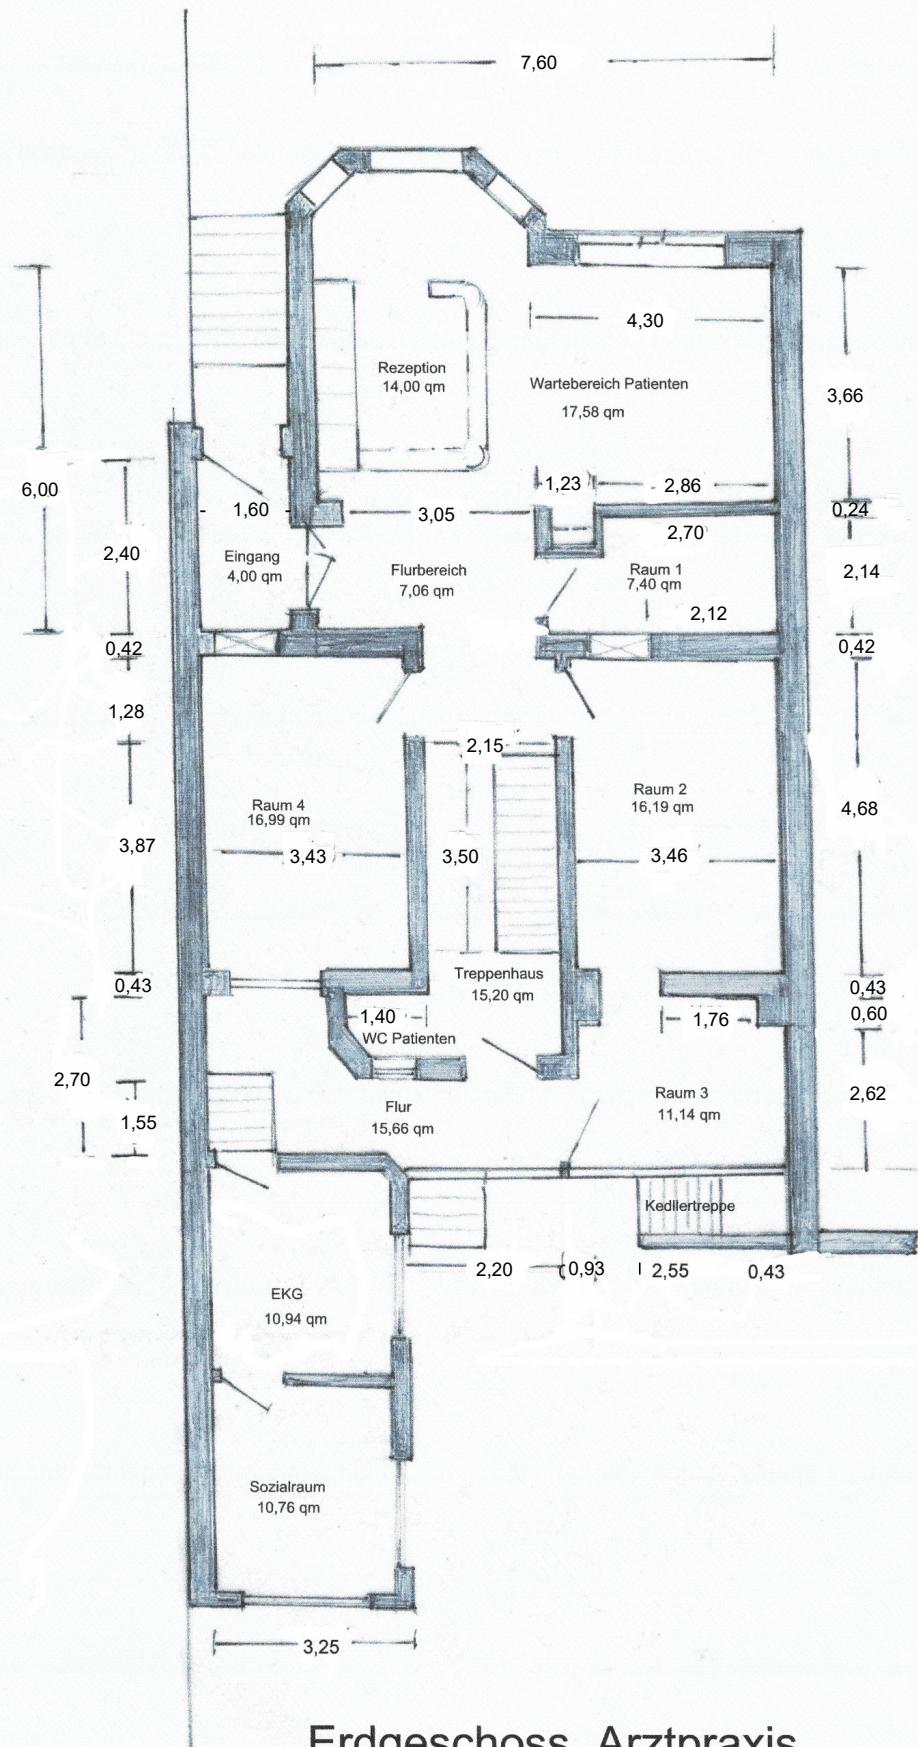

Erdgeschoss Arztpraxis

Der Grundriss ist ohne Maßstab und erfolgte teils nach noch vorhandenen Unterlagen und nach Aufmass!

Alle Maßangaben erfolgen ohne Gewähr und sind nachzuprüfen!