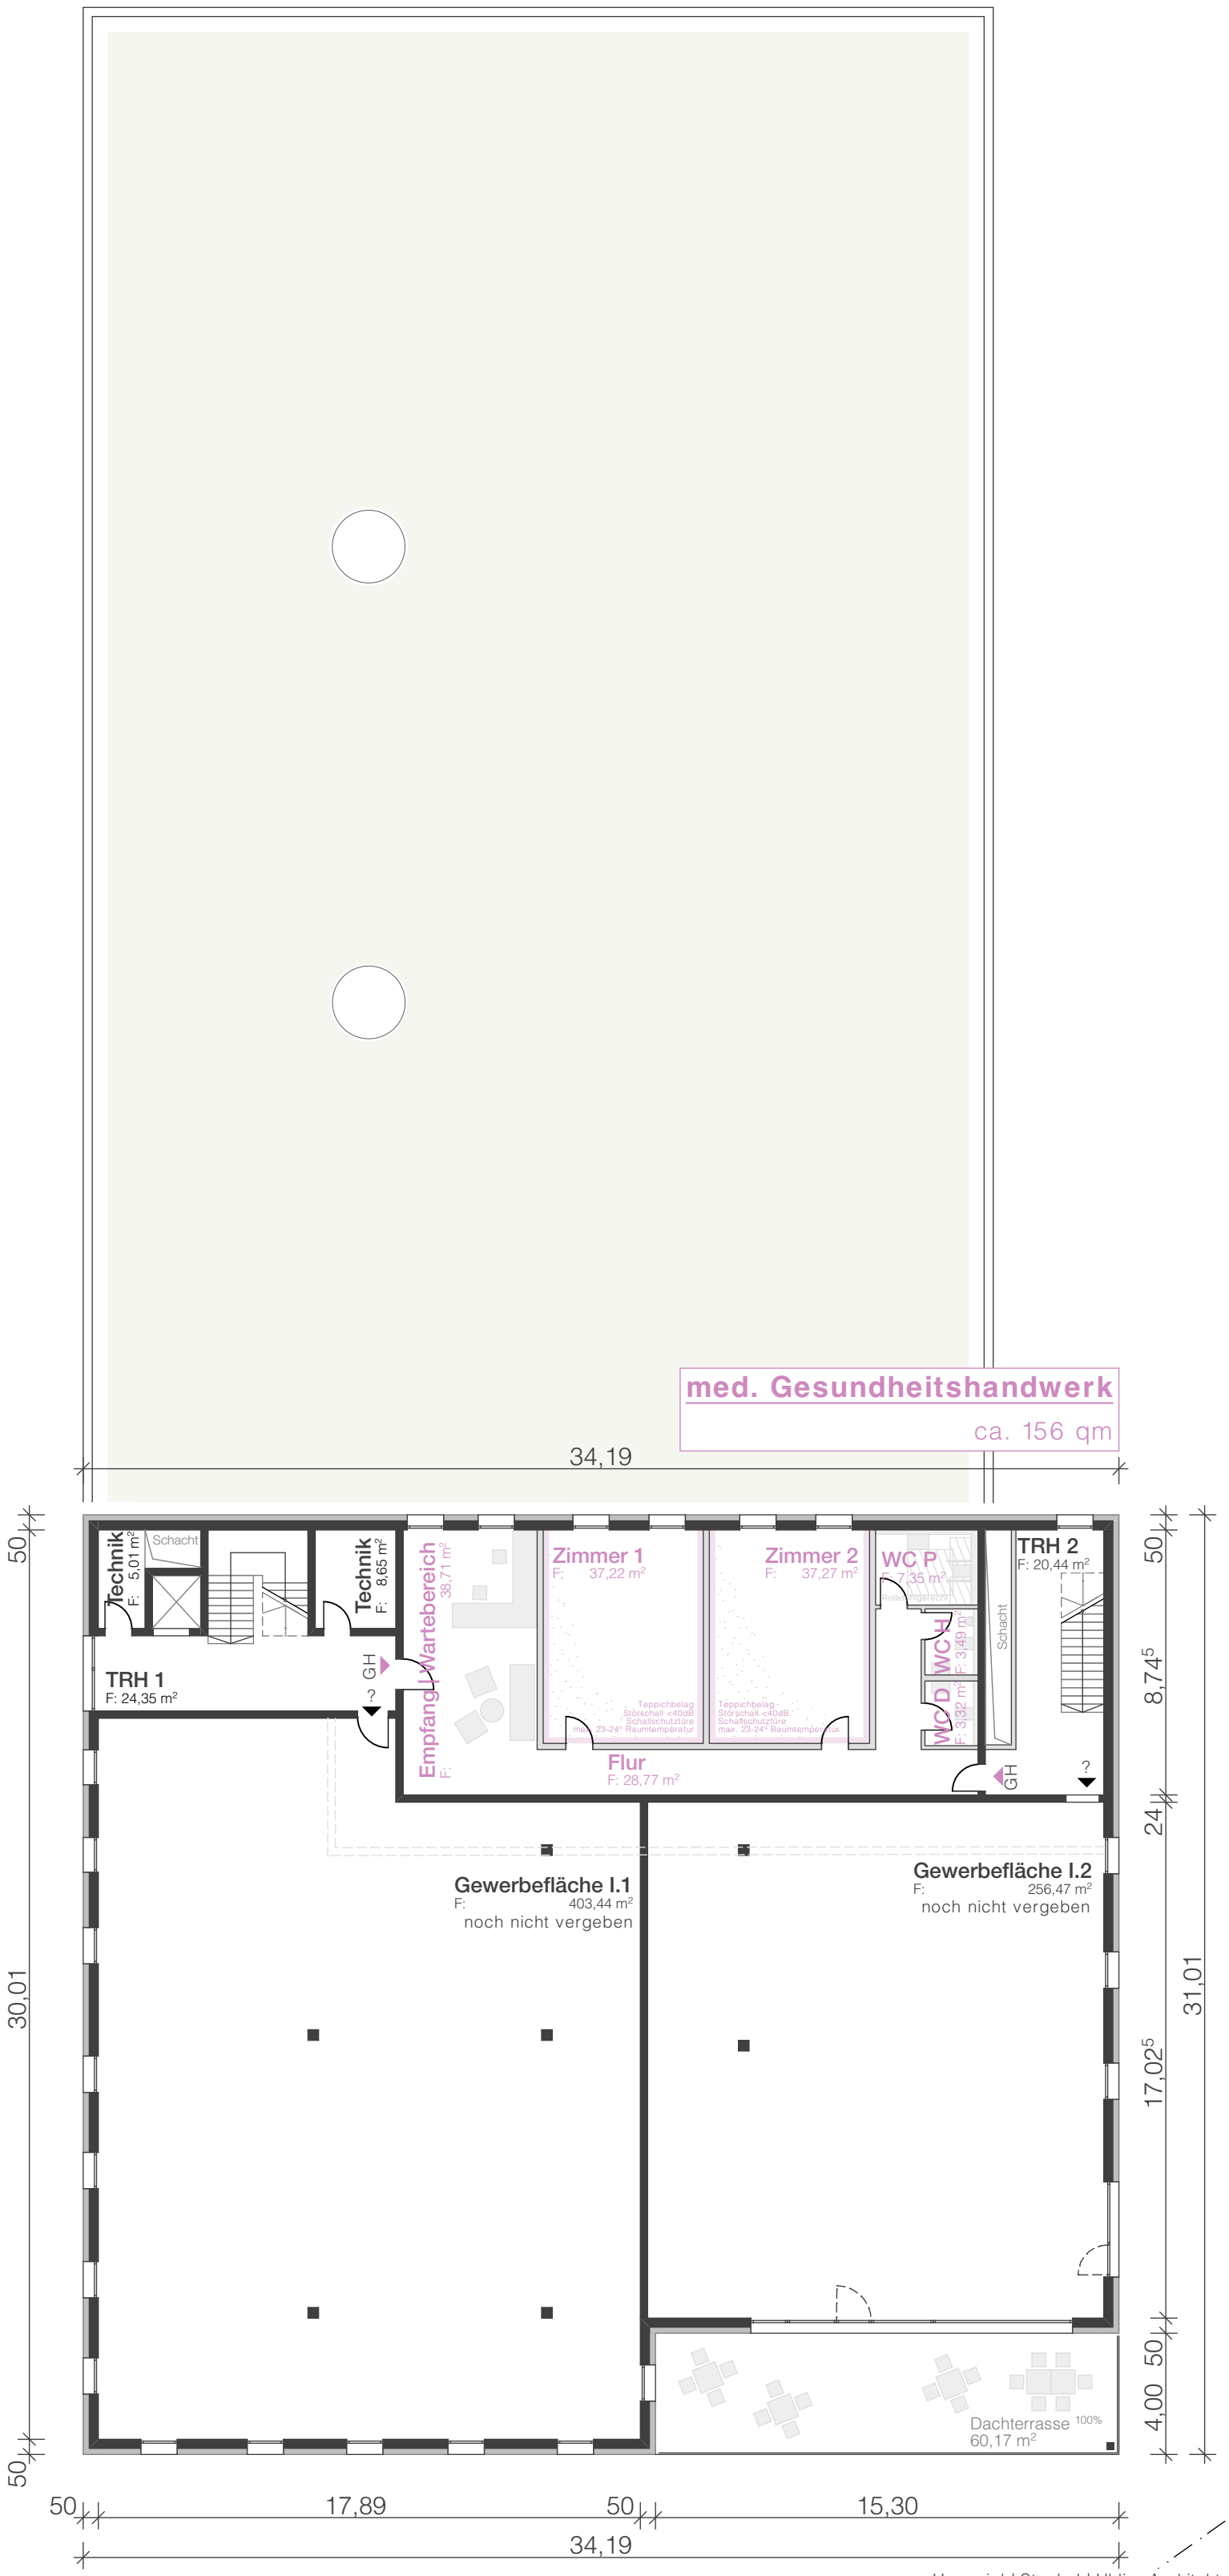

Hagspiel | Stachel | Uhlig Architekten Part mbB
Steinbergweg 3 . 87435 Kempten
Tel. 0831 58 122 0 . Fax. 0831 58 122 11
architekten@hagspielstacheluhlig.de .

11.08.23 bk **2. OG** 1:200