


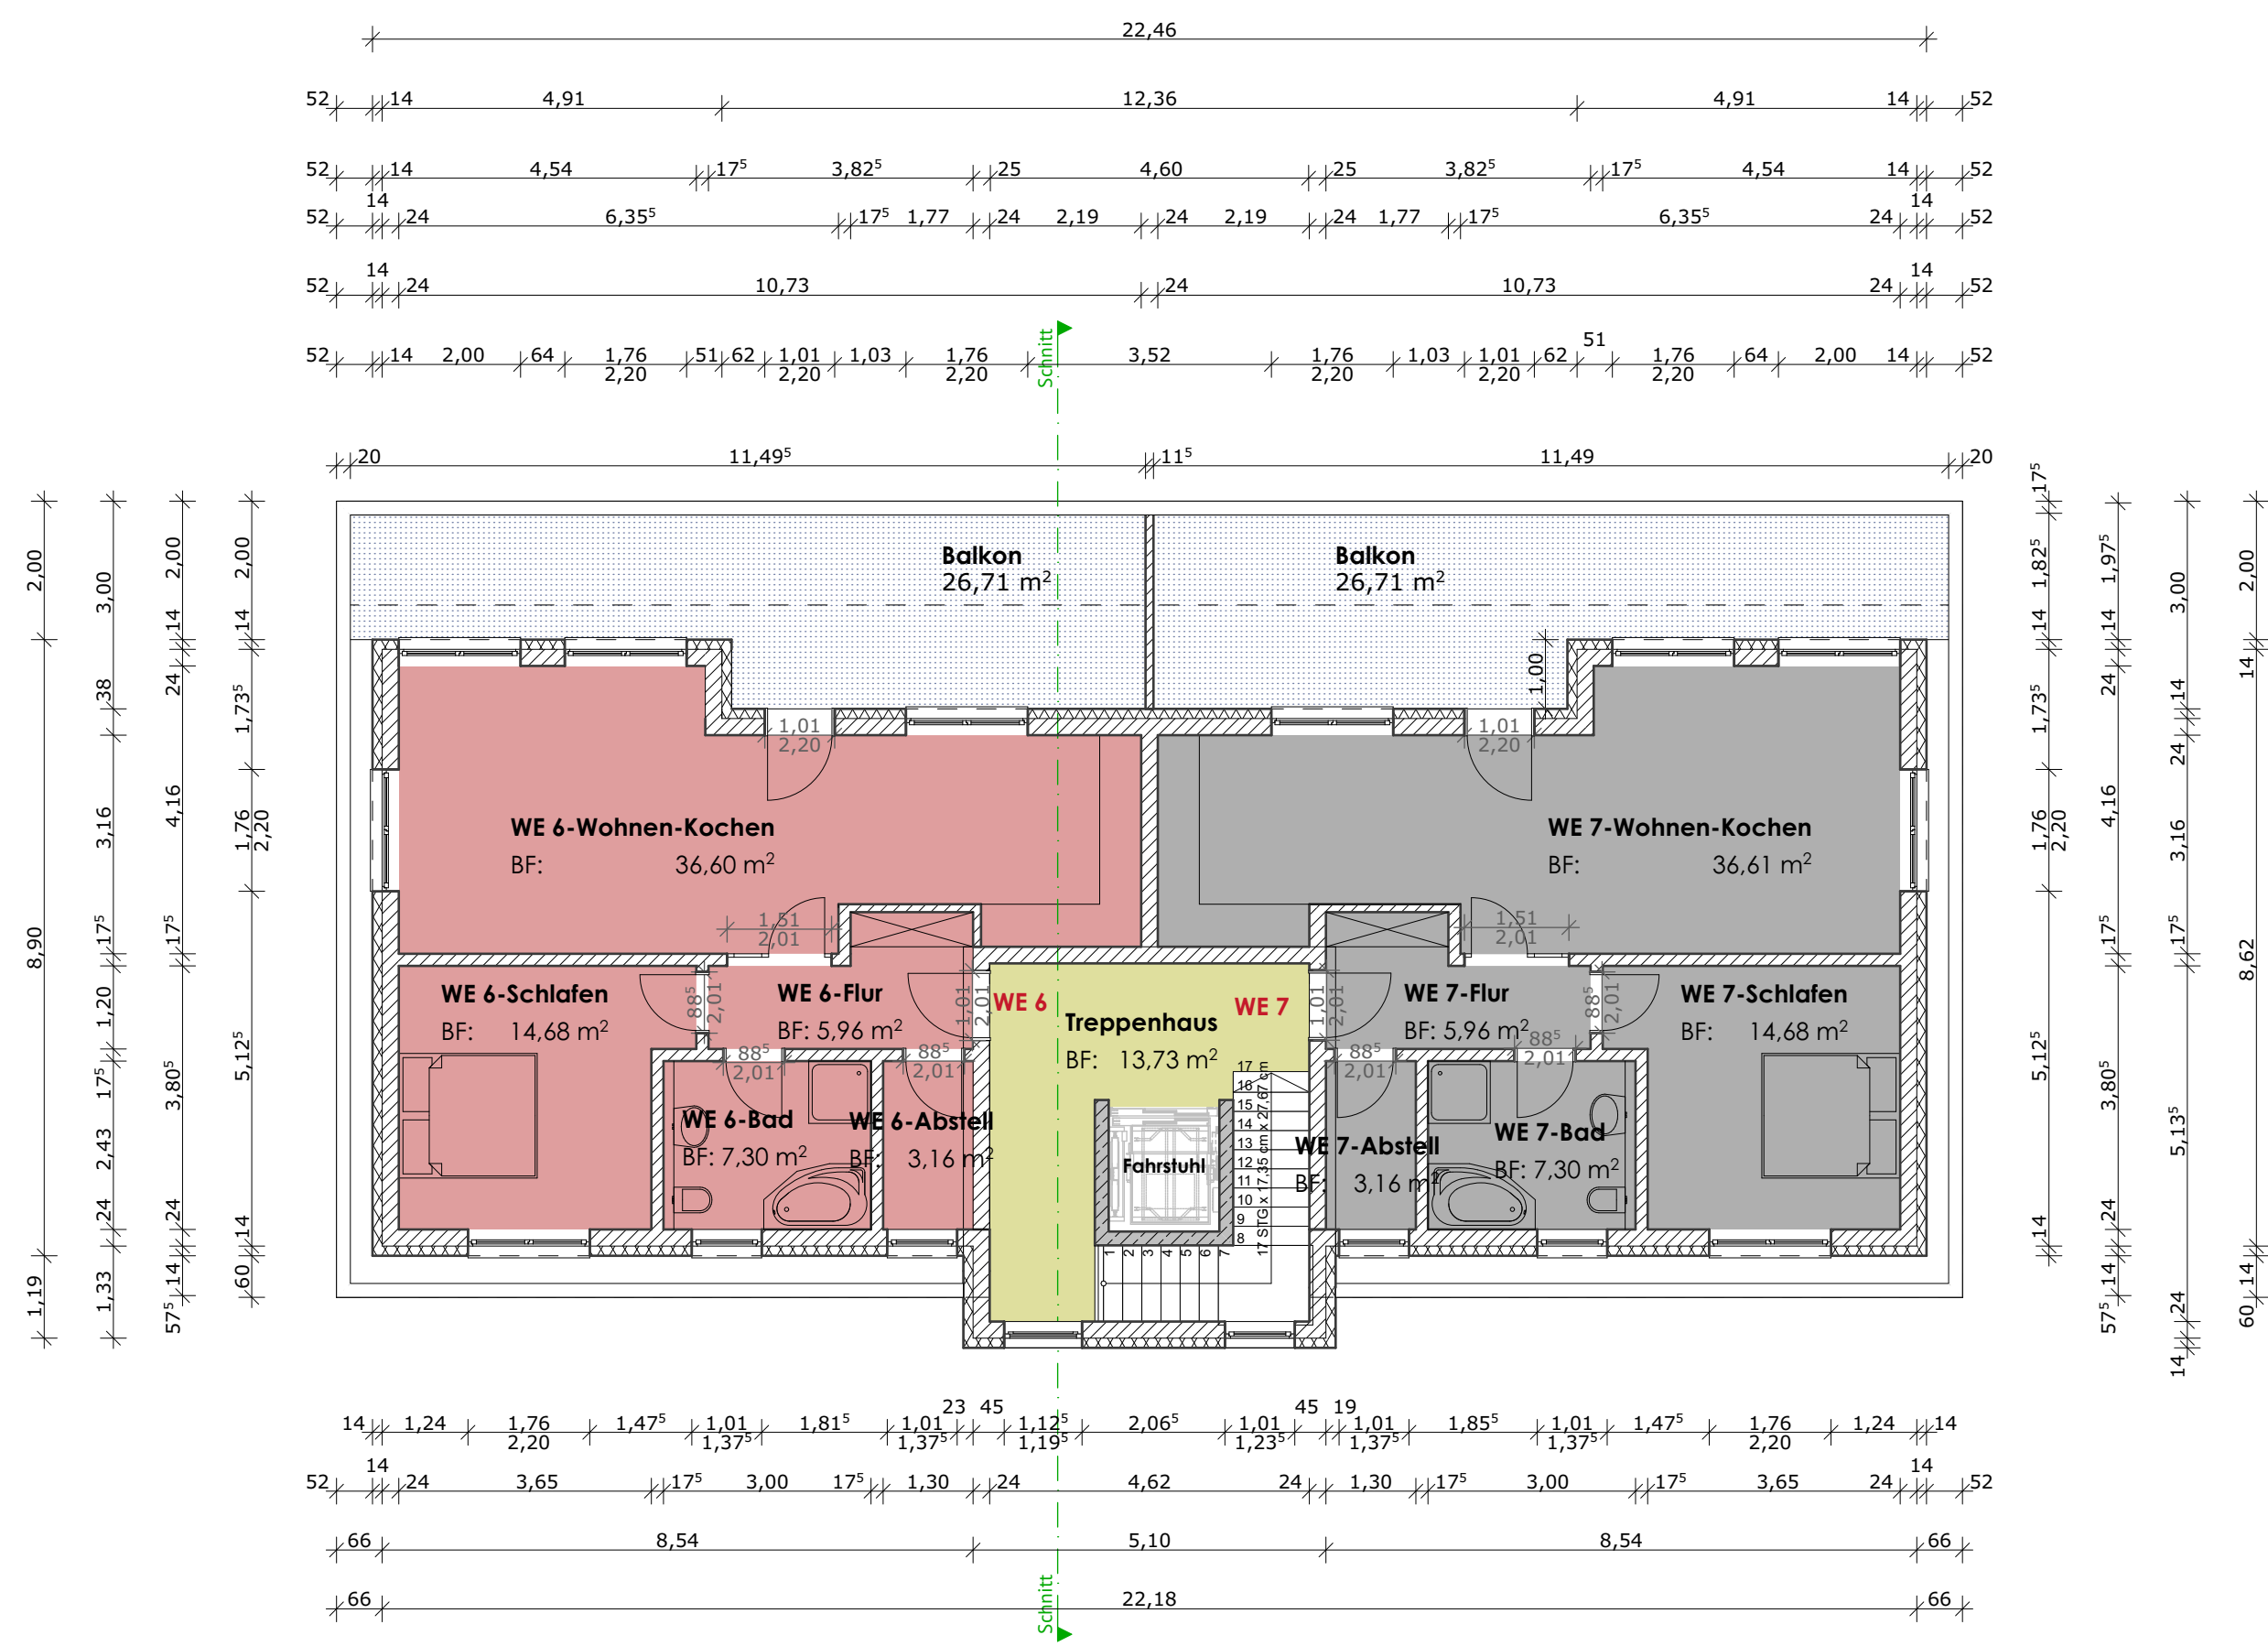

LEGENDE

Mauerwerk

Stahlbeton

Dämmung

Bauherr:

HL-Bau GmbH
Bornebachstr. 56
34537 Bad Wildungen

Projekt:

Neubau eines Mehrfamilienhauses mit 7 Wohneinheiten
Bubenhäuserstraße, 34537 Bad Wildungen

BAUANTRAG

Maßstab

Blattformat

Ausgabedatum

gezeichnet

1:100

DIN A3

11.10.22

JM/KÖ

Unterschrift / Datum

Bauherr

Architekt

Dachgeschoss

ARCHITEKTURBÜRO
KRUG
Rostocker Straße 11
34225 Baunatal
www.architekt-krug.de

Tel. 05601 | 965400
Fax. 05601 | 965401
info@architekt-krug.de