


# SALUS - Langmatt Murg

## Projektplan W 16

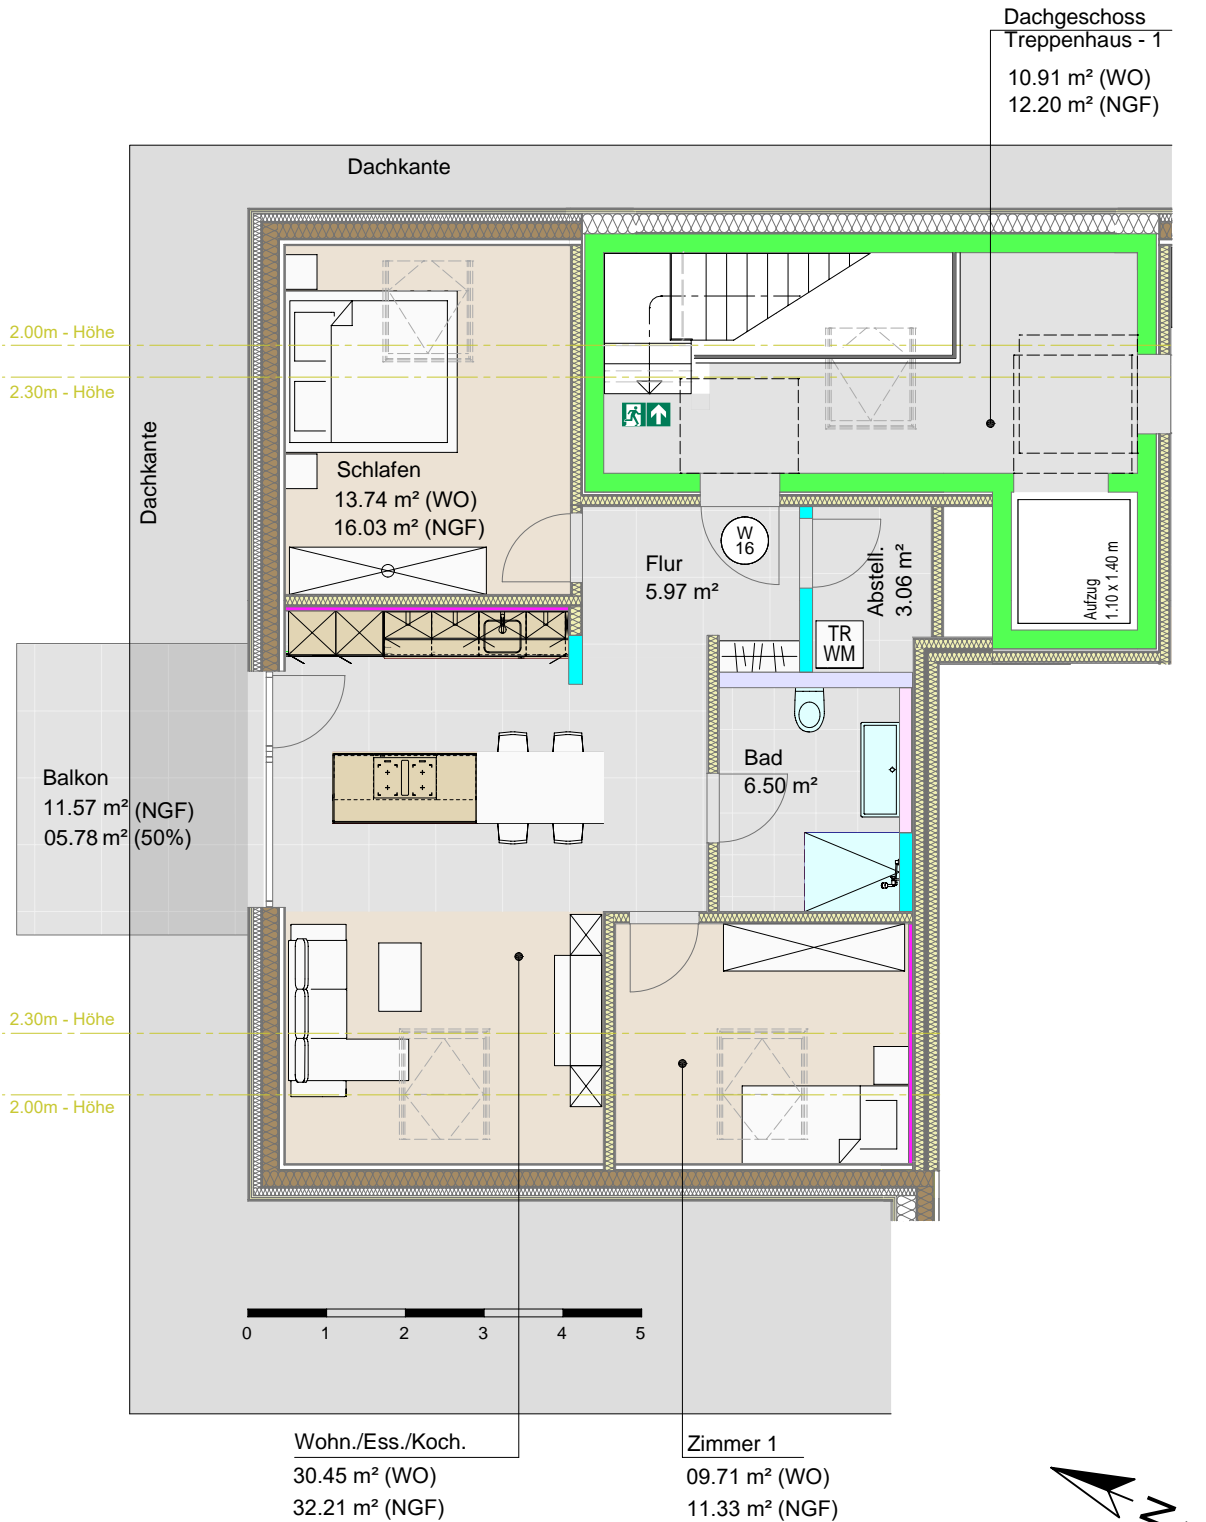

ENTWURFSVERFASSER:

  
**RHEINER & VILLINGER**  
BAUINGENIEURE

Klemme 26, 79837 Häusern Tel + 49 (0) 7672 584 92- 0 Mail info@rheiner-villinger.de Web www.rheiner-villinger.de

TRAGWERKPLANUNG BAUSTATIK PLANUNG BERATUNG BAULEITUNG

BAUHERR:

  
**TRENNOVA**  
GRUPPE

TRENNOVA Bauträger GmbH  
Hauptstraße 54  
79730 Murg

Telefon: +49 7763 805 85 85  
E-Mail: info@trennova-gruppe.com  
Web: www.trennova-gruppe.com

BAUVORHABEN:

Neubau eines Mehrfamilienhauses  
mit Tiefgarage in Murg

BAUORT:

Gemeinde: Murg  
Gemarkung: Murg  
Langmattstraße 7  
79730 Murg  
Flurstück 1530

GRUNDRISS DACHGESCHOSS

Wohnung 16

Datum: 22.10.2024