



# Vermessungs- und Katasterverwaltung Niedersachsen

Gemeinde: Eydelstedt  
Gemarkung: Donstorf  
Flur: 3 Flurstück: 21/2  
Flurbereinigung: Donstorf

## Kopie


### Liegenschaftskarte 1:1000

Standardpräsentation

Erstellt am 13.09.2017

N = 5834466

E = 32469936

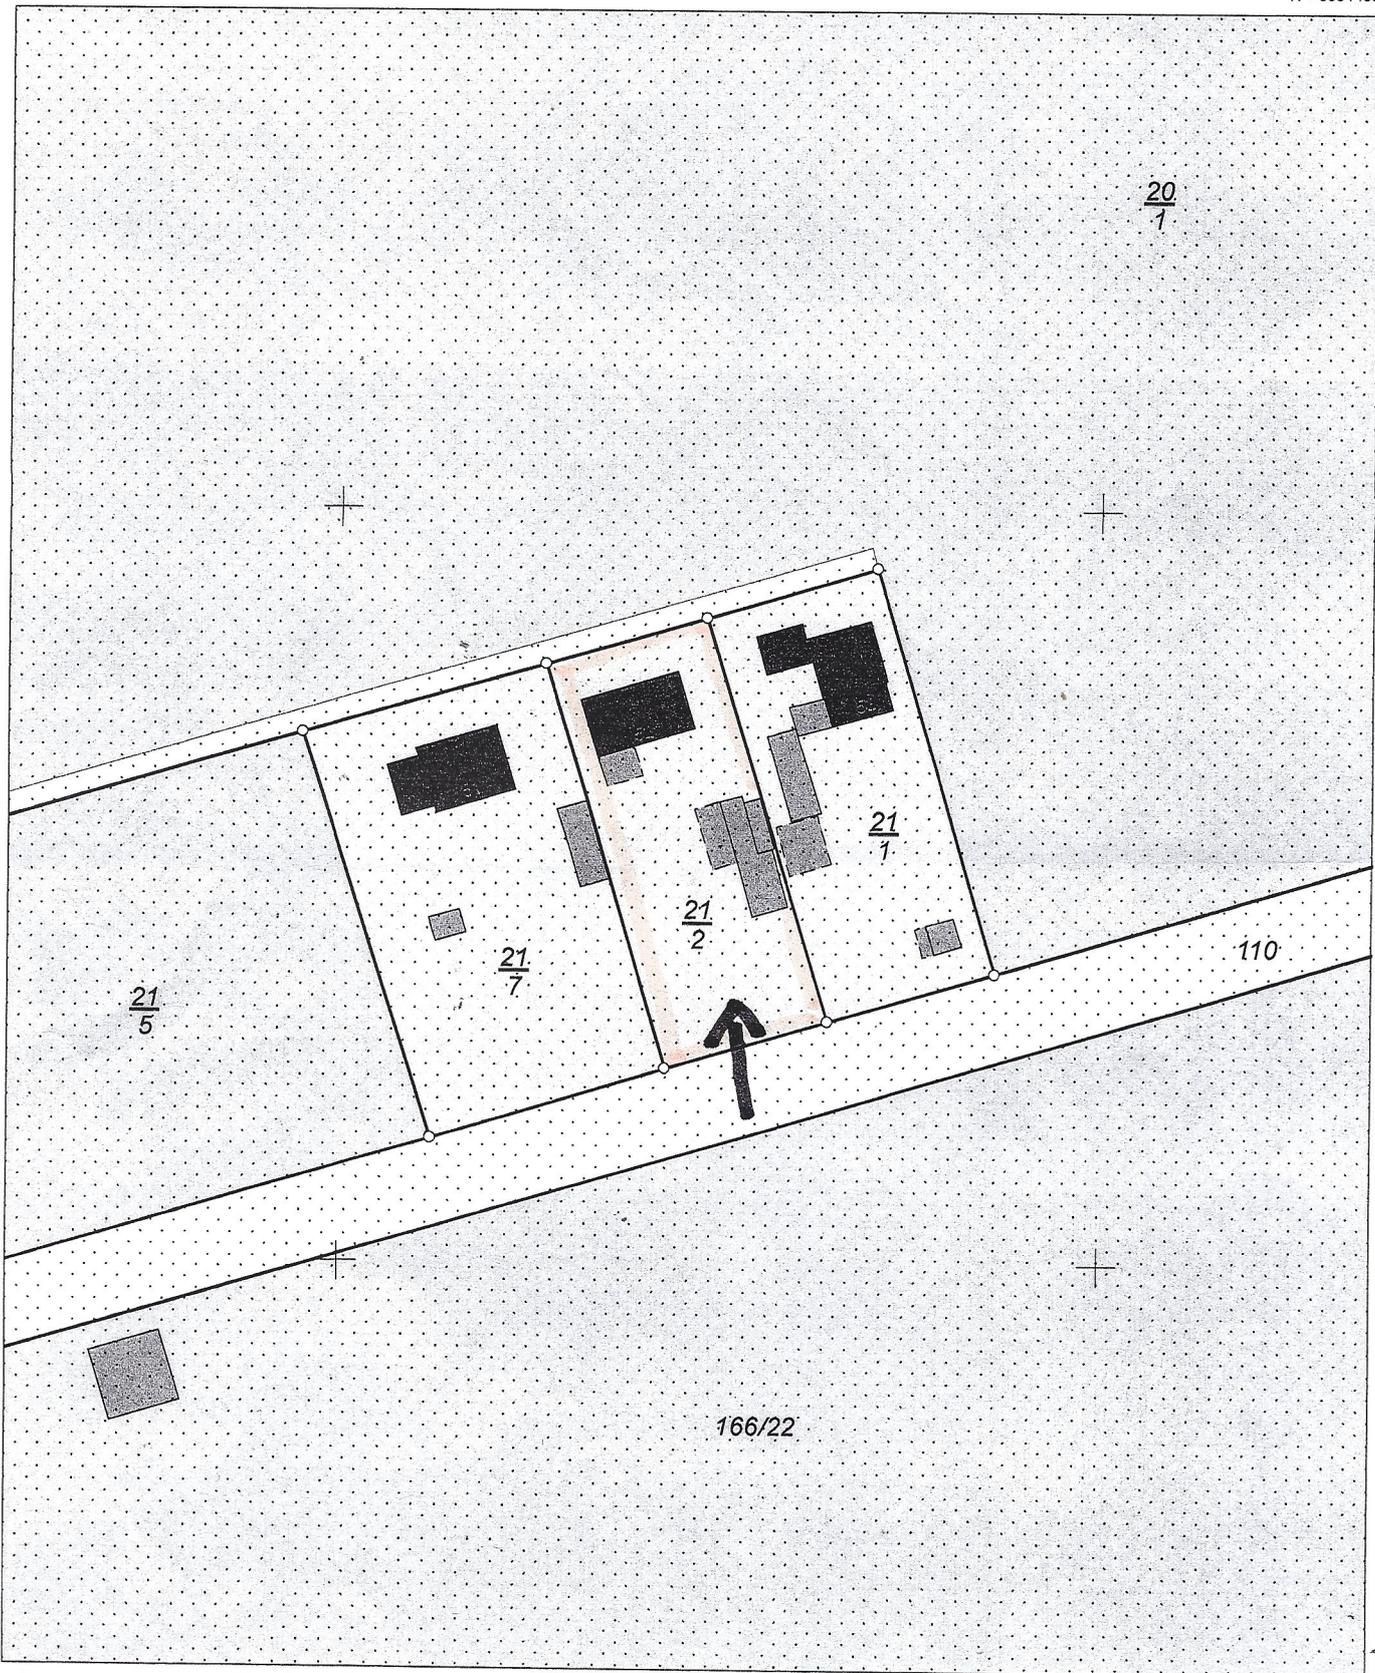

E = 32469756

N = 5834246

Maßstab 1:1000



Meter

#### Verantwortlich für den Inhalt:

Landesamt für Geoinformation und Landesvermessung Niedersachsen  
- Katasteramt Sulingen - Stand: 09.09.2017  
Galtener Straße 16  
27232 Sulingen

#### Bereitgestellt durch:

ÖbVI Berthold Lambers  
ÖbVI Franz-Josef Ostendorf  
Aldorfer Str. 1  
49406 Barnstorf

Zeichen: 175010\_4

Die Verwertung für nichteigene oder wirtschaftliche Zwecke und die öffentliche Wiedergabe sind gemäß § 5 Niedersächsisches Gesetz über das amtliche Vermessungswesen vom 12. Dezember 2002 (Nds. GVBl. 2003) nur mit Erlaubnis der für den Inhalt verantwortlichen Behörde zulässig.