


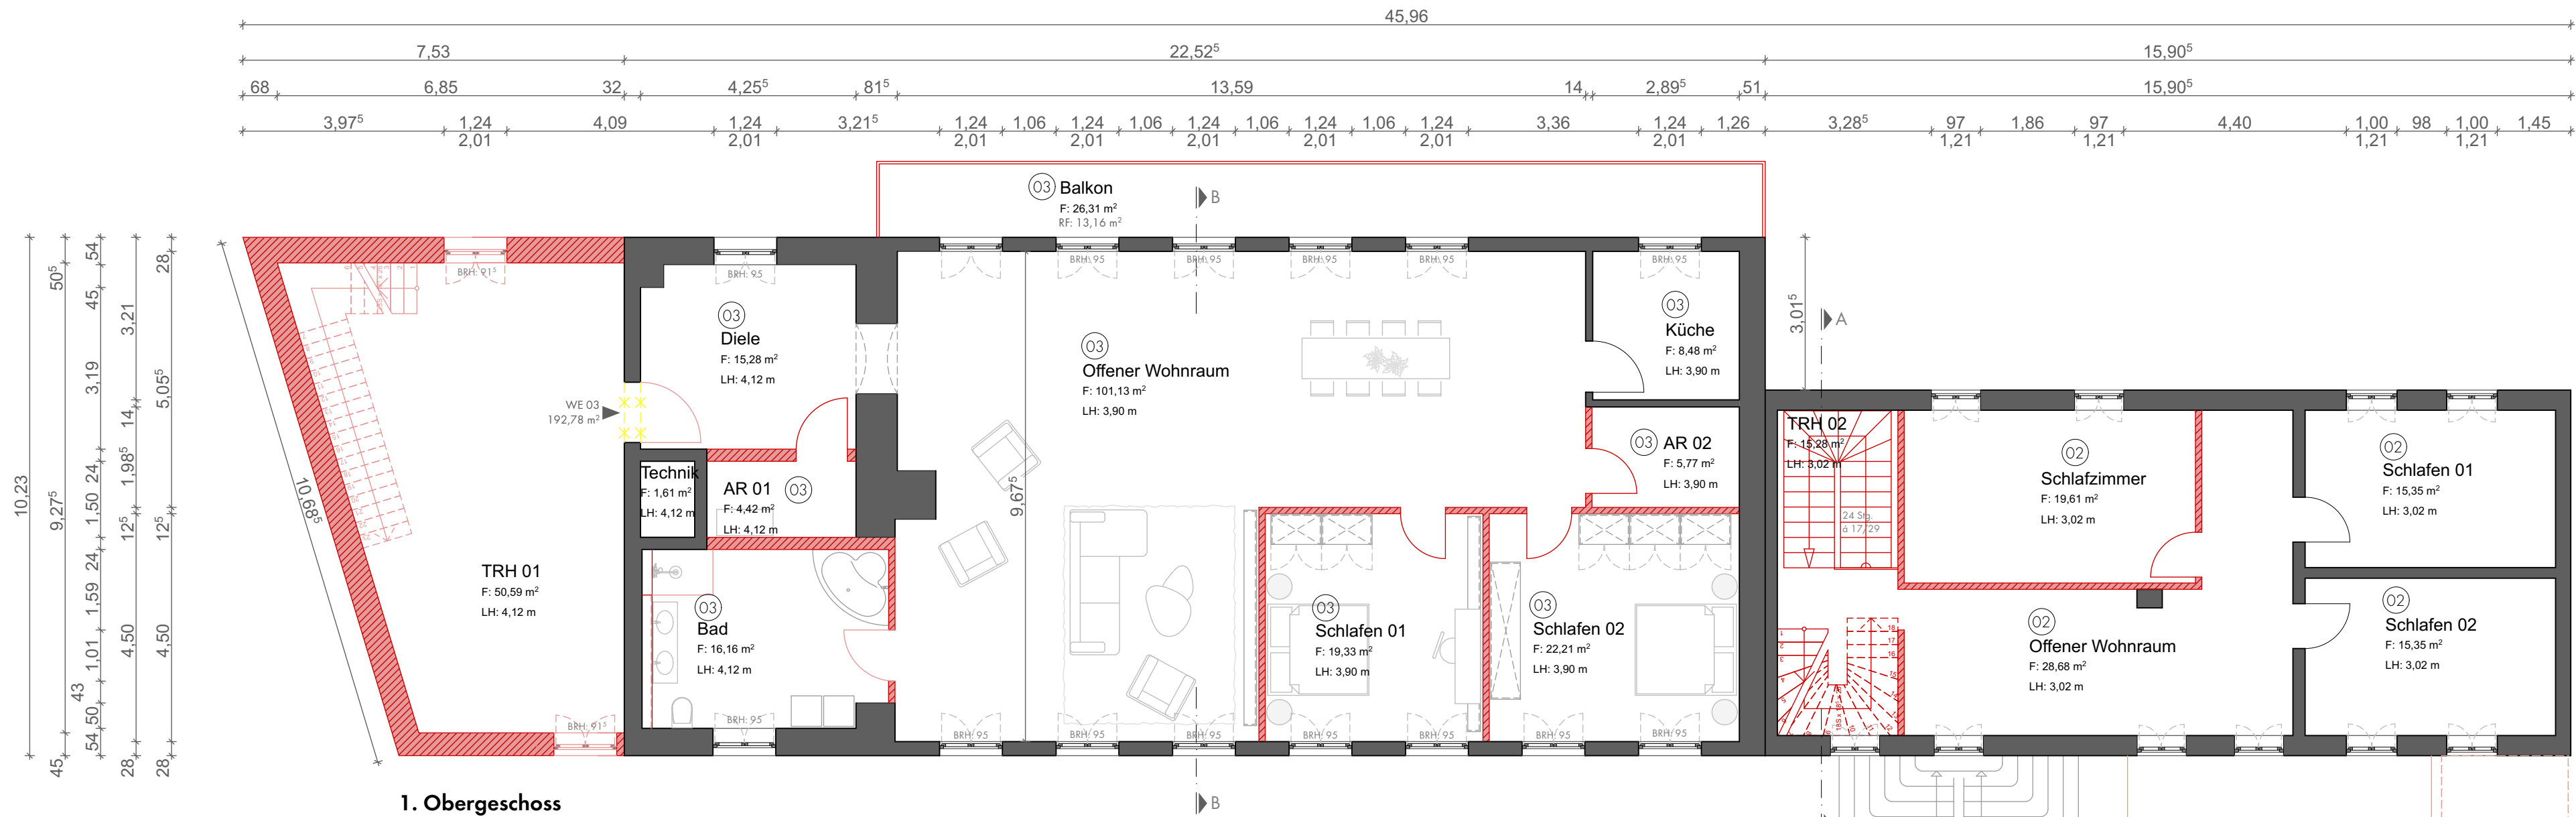
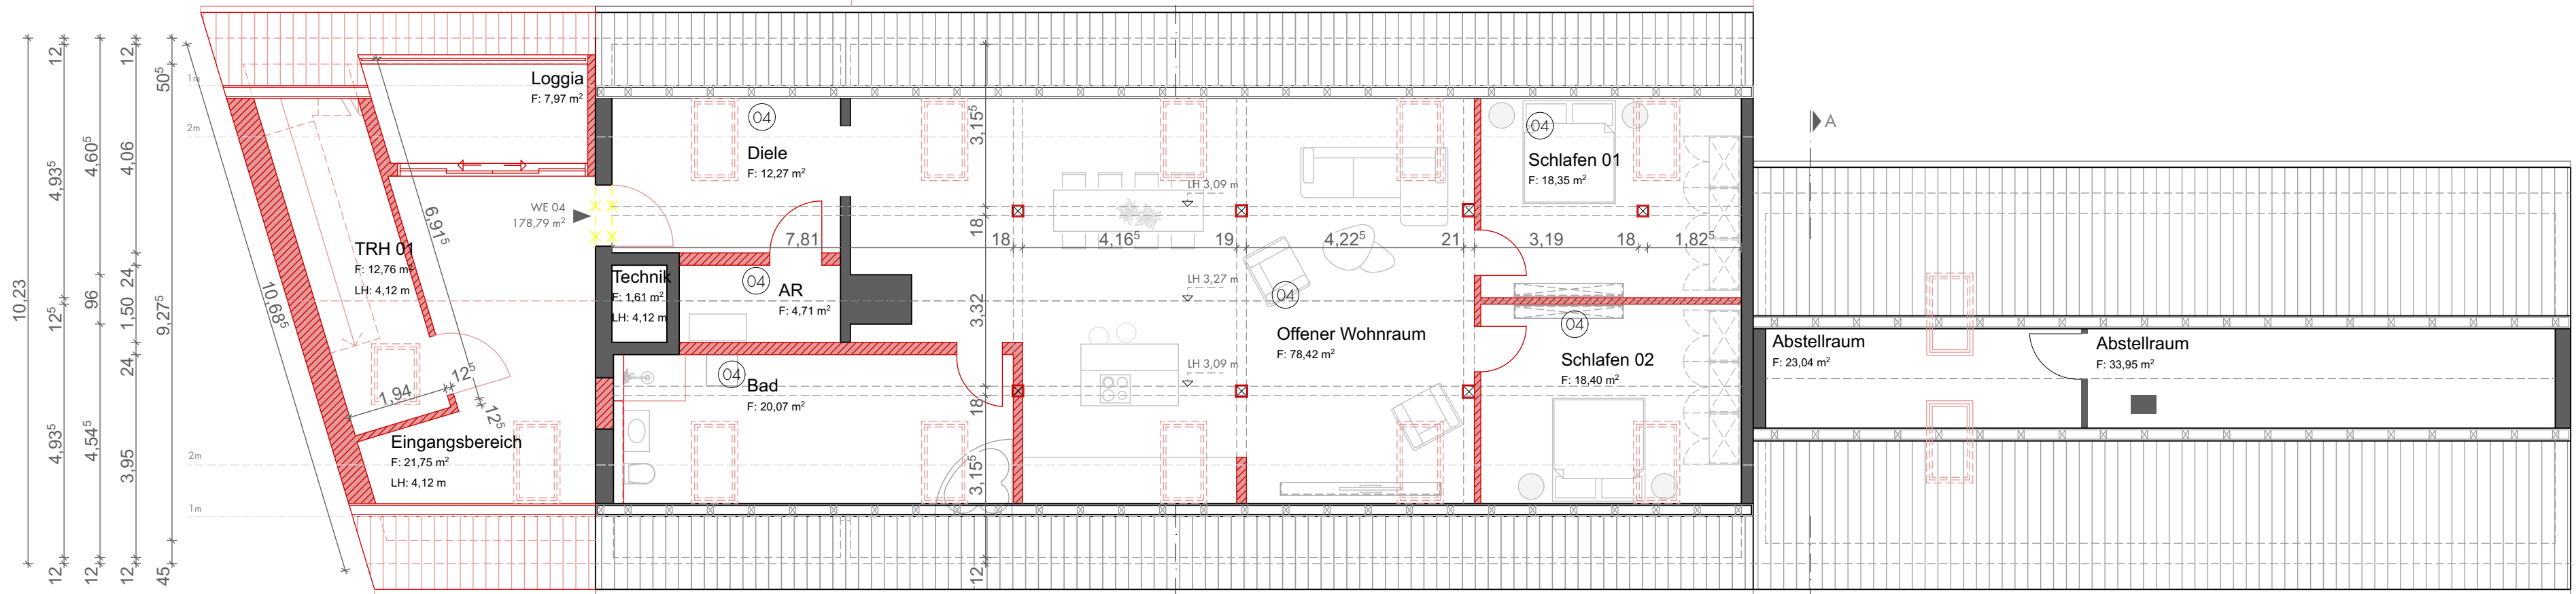


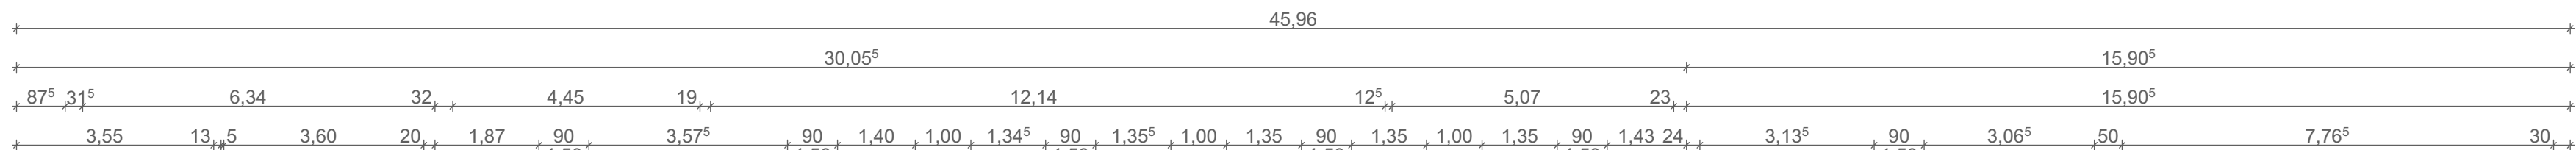

1. Obergeschoss

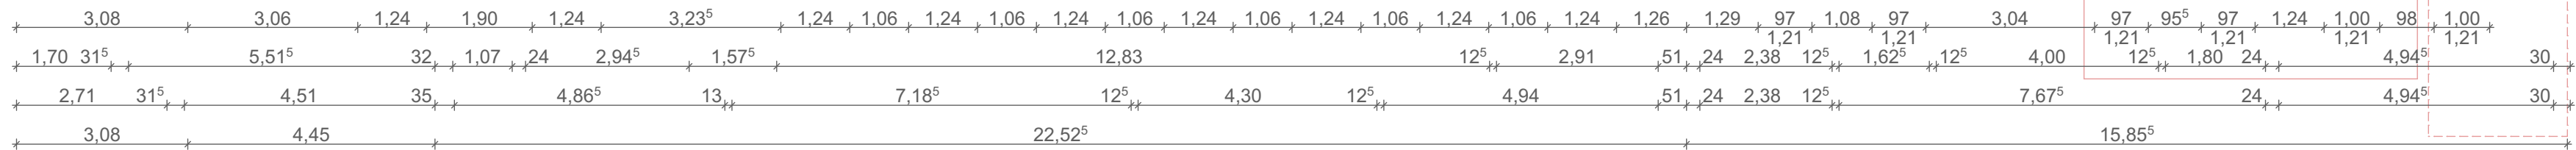

Dachgeschoss

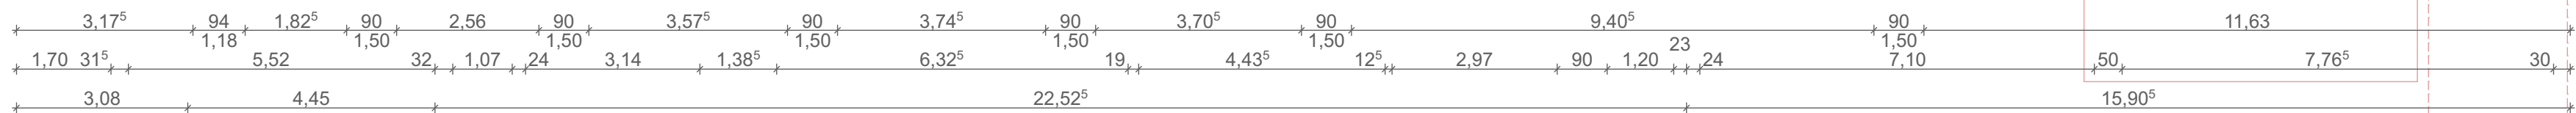

Projekt
**Sanierung einer ehemaligen Tabakfabrik
mit Nebenhaus zu Wohnzwecken**
Krumbach 17a
37318 Gerbershausen
Bauherr
Horejo Investments GmbH
Hilgershäuser Str. 9
37242 Bad Sooden-Allendorf

Planinhalt	Maßstab
Grundriss 1. Obergeschoss	1:100
Grundriss Dachgeschoss	
Datum	Plannummer
23.05.2023	4102
Gezeichnet	Blattgröße
mna/ts	A2 Sonderformat 750 x 420

Datum / Unterschrift Architekt/-in

SPRENGWERK
ARCHITEKTUR+SANIERUNG

Am Alten Sudhaus 6
34119 Kassel
Telefon 0561 72092-0
architekten@sprengrwerk.com
www.sprengrwerk.com