


STOCKWERK 1

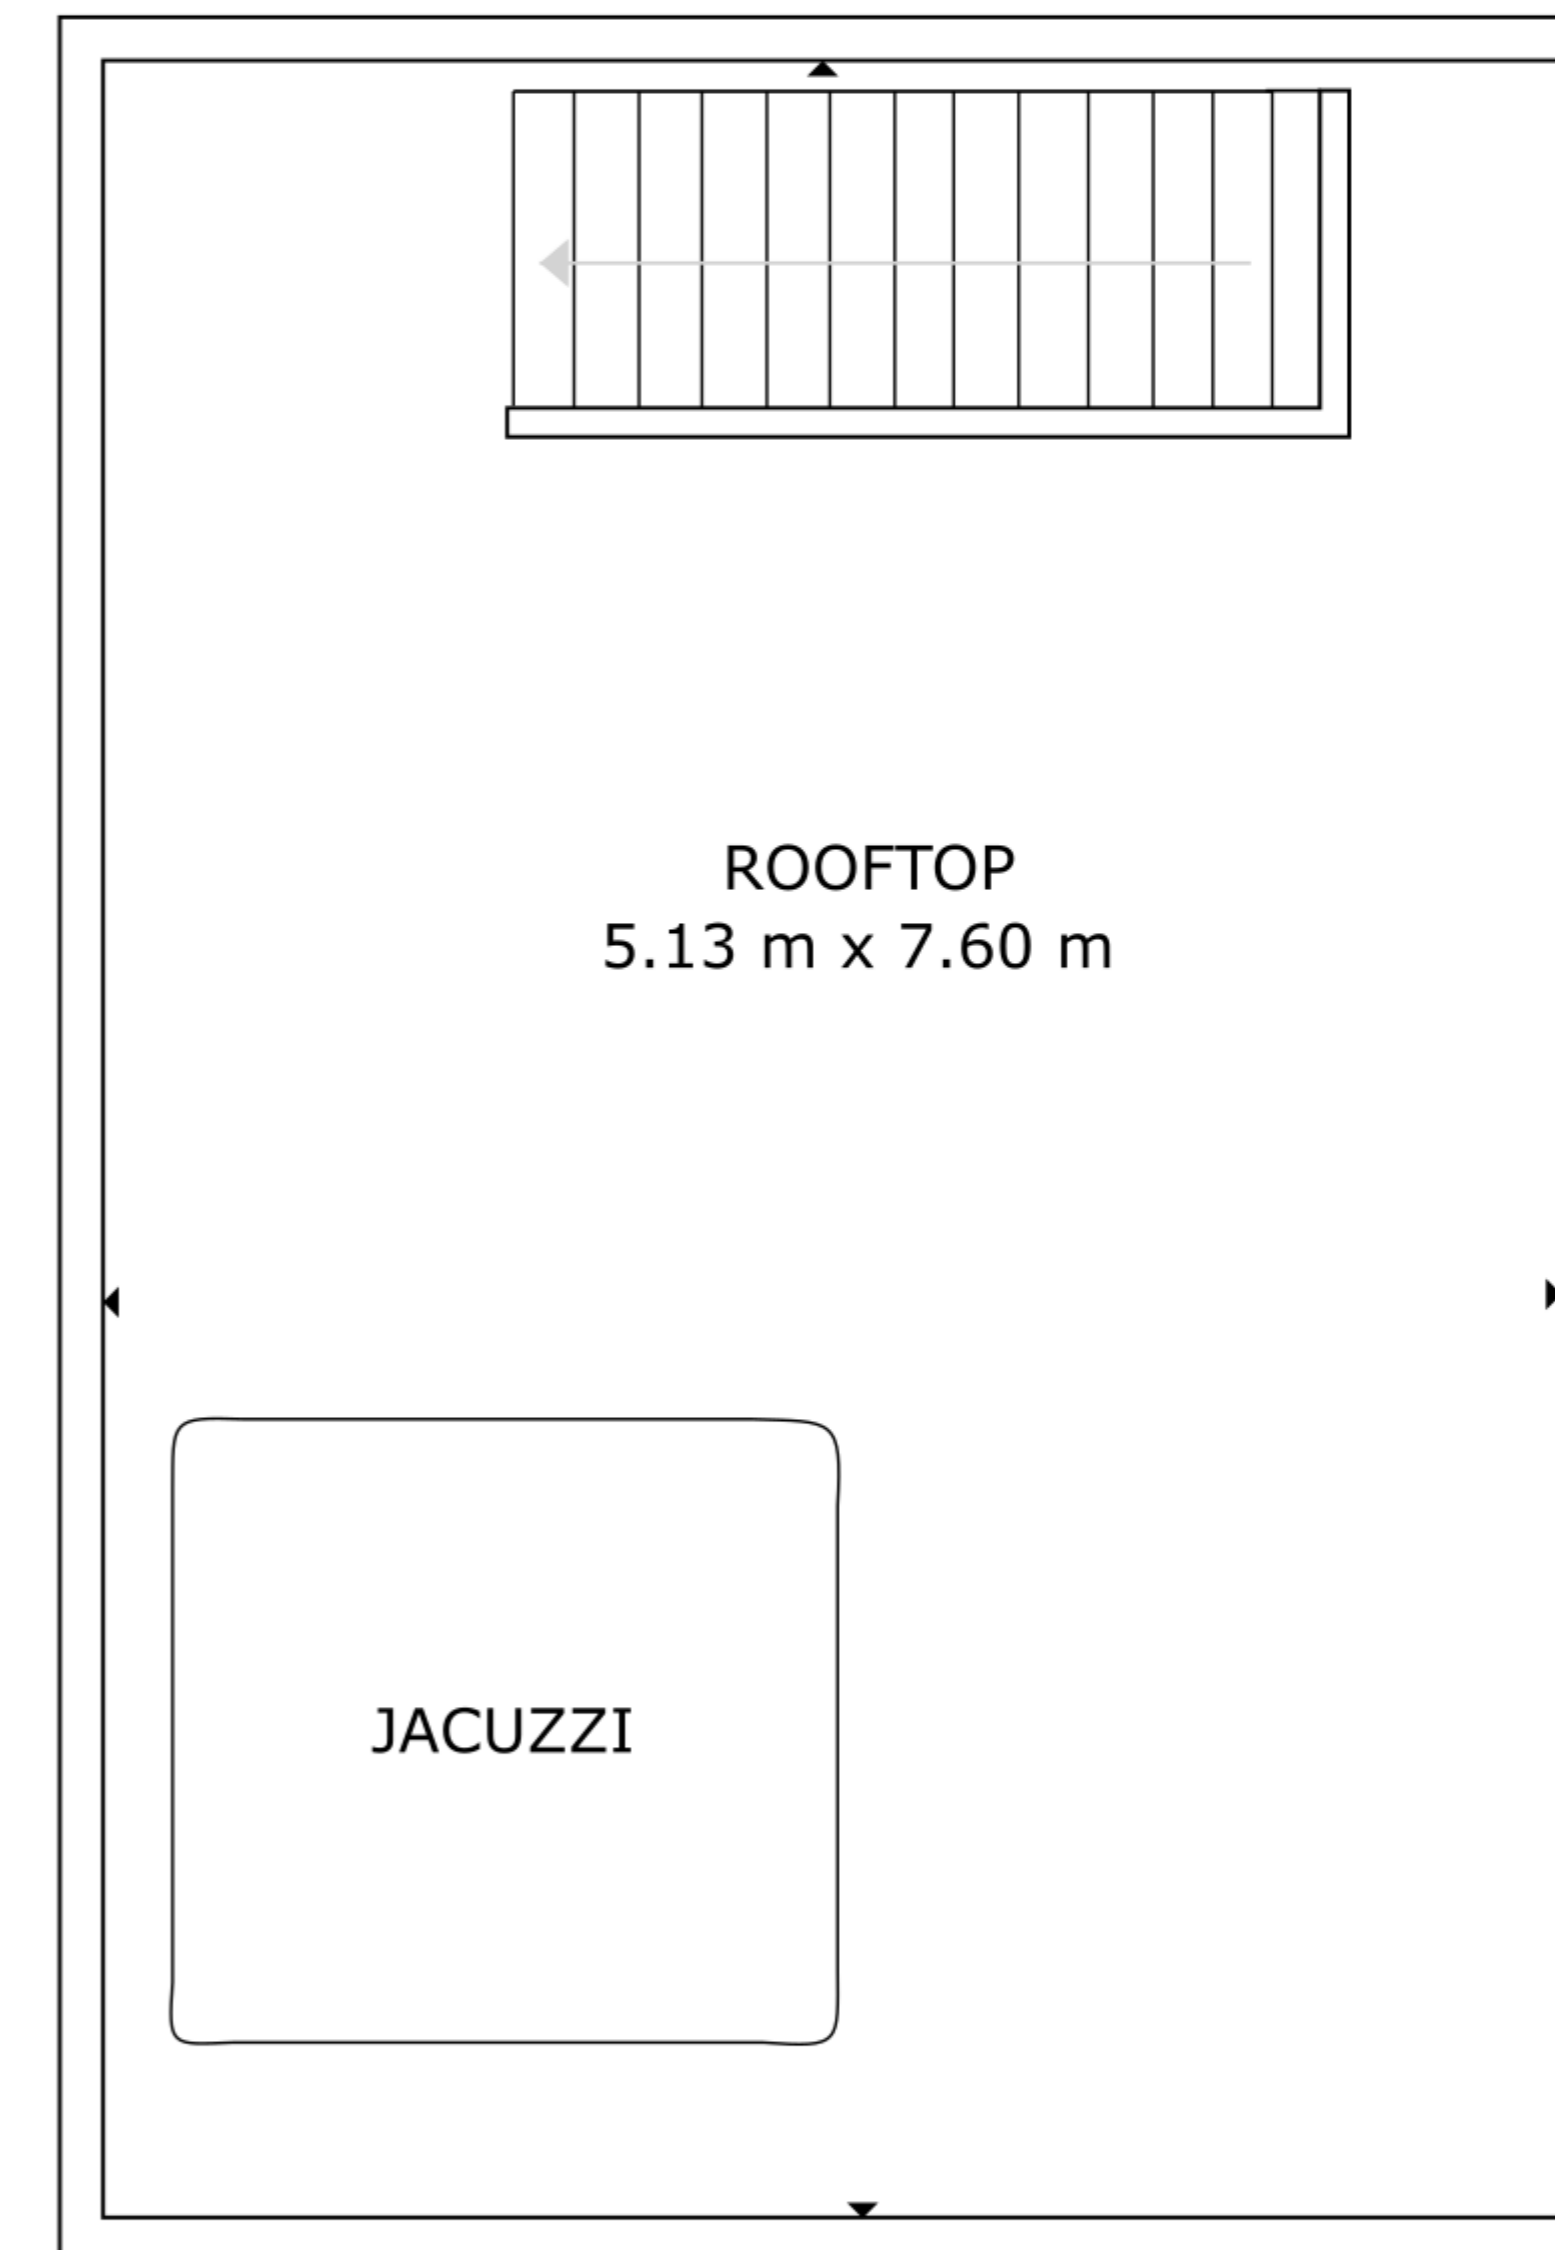

STOCKWERK 2

BRUTTOINNENRAUM  
 STOCKWERK 1: 116.73 m<sup>2</sup>  
 AUSGELASSENE FLÄCHE; ROOFTOP: 38.93 m<sup>2</sup>  
 INSGESAMT: 116.73 m<sup>2</sup>  
 ANGABEN OHNE GEWÄHR