


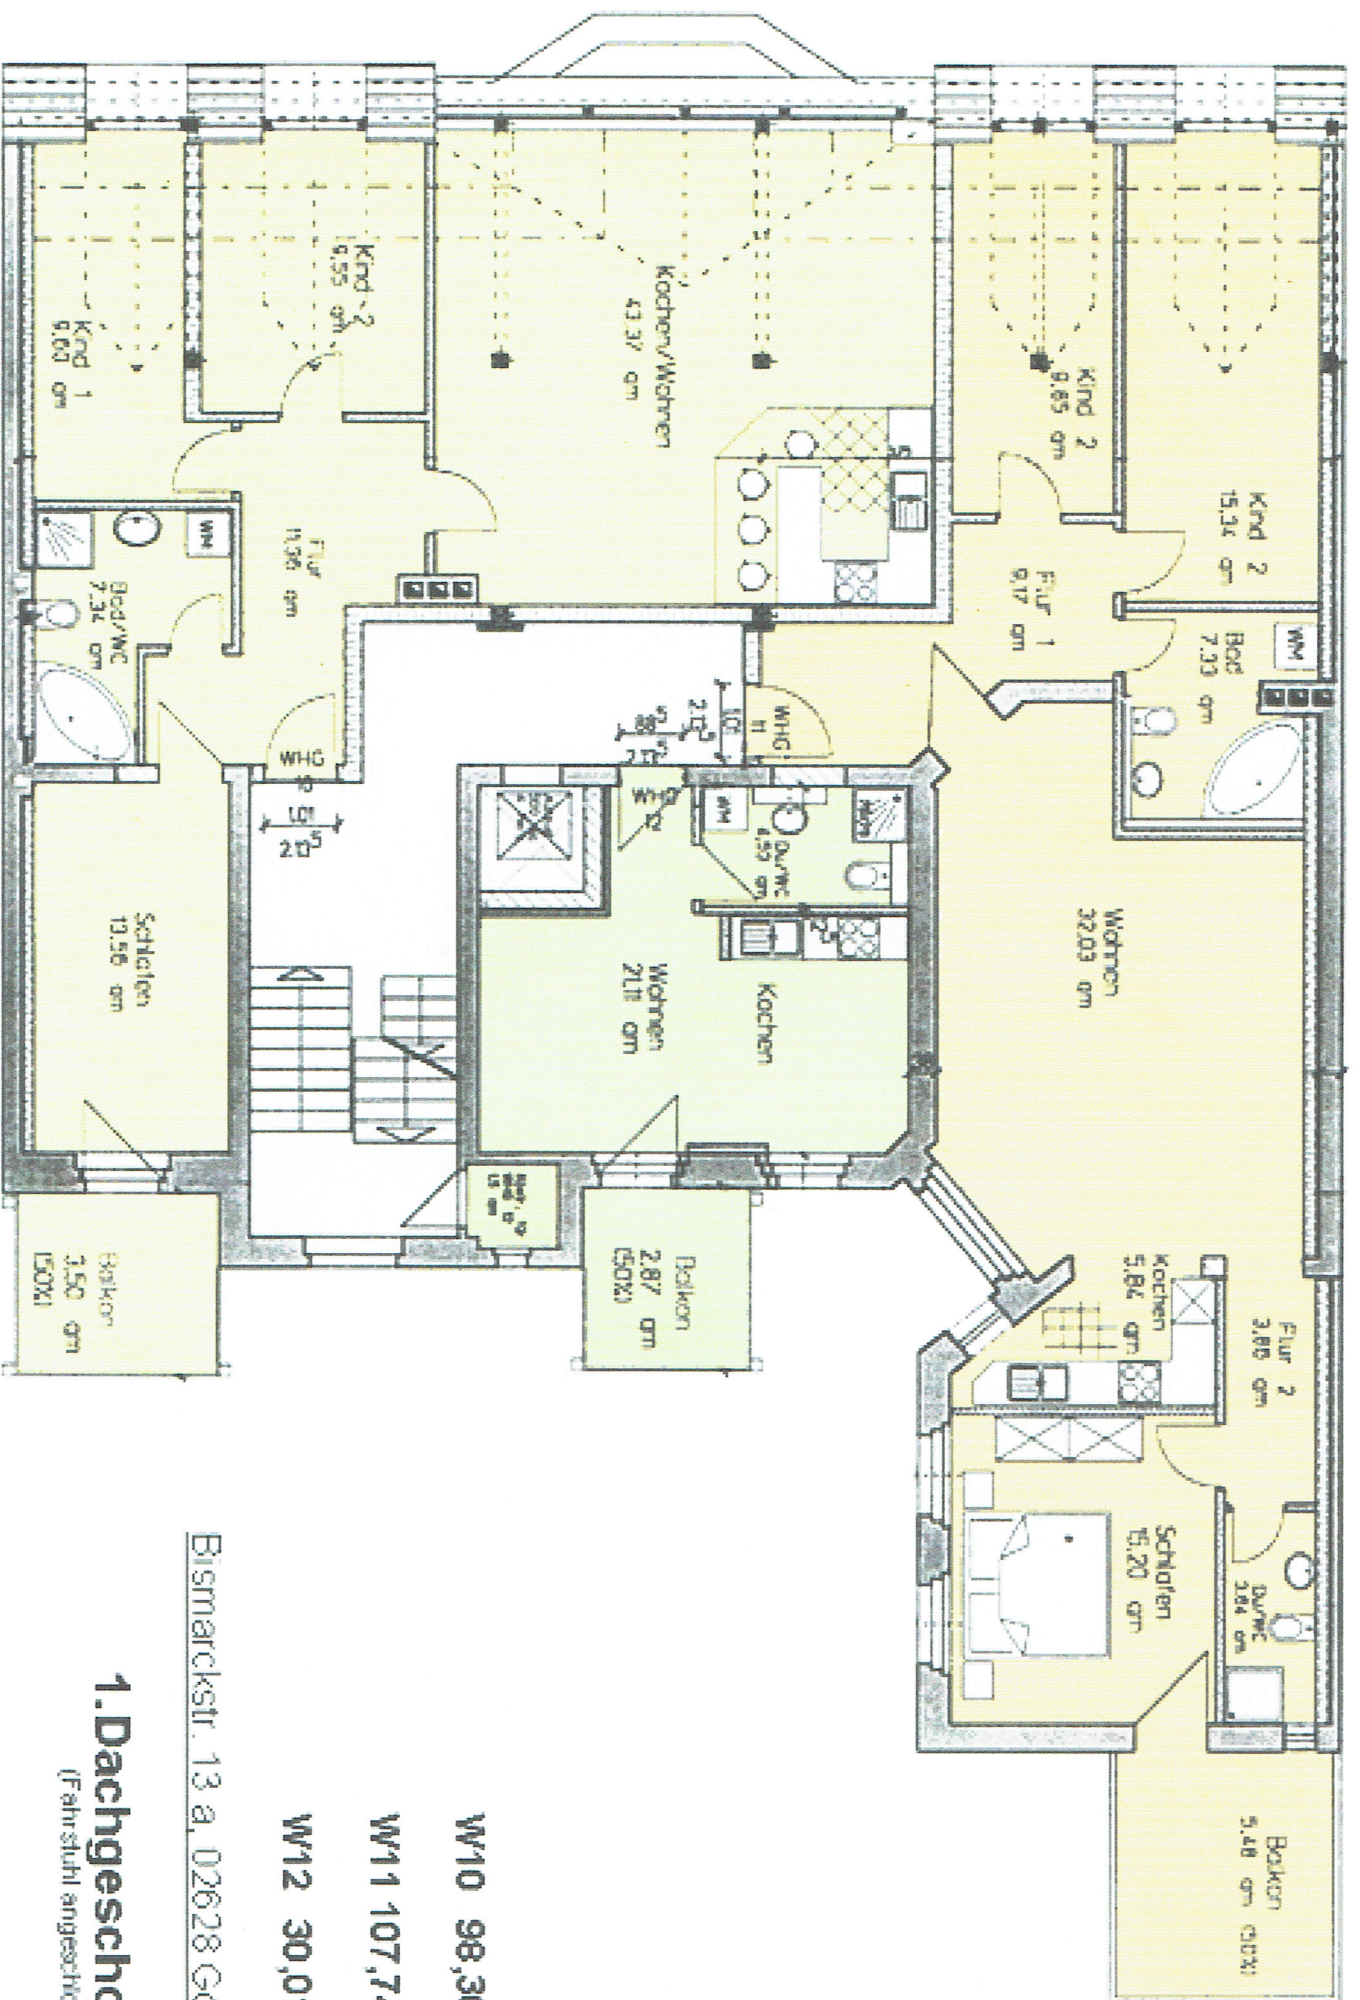

Bismarckstr. 13 a, 02628 Górlitz

1. Dachgeschoss (Fahrstuhl angeschlossen)

W10 98,30 m²

W11 107,74 m²

W12 30,01 m²