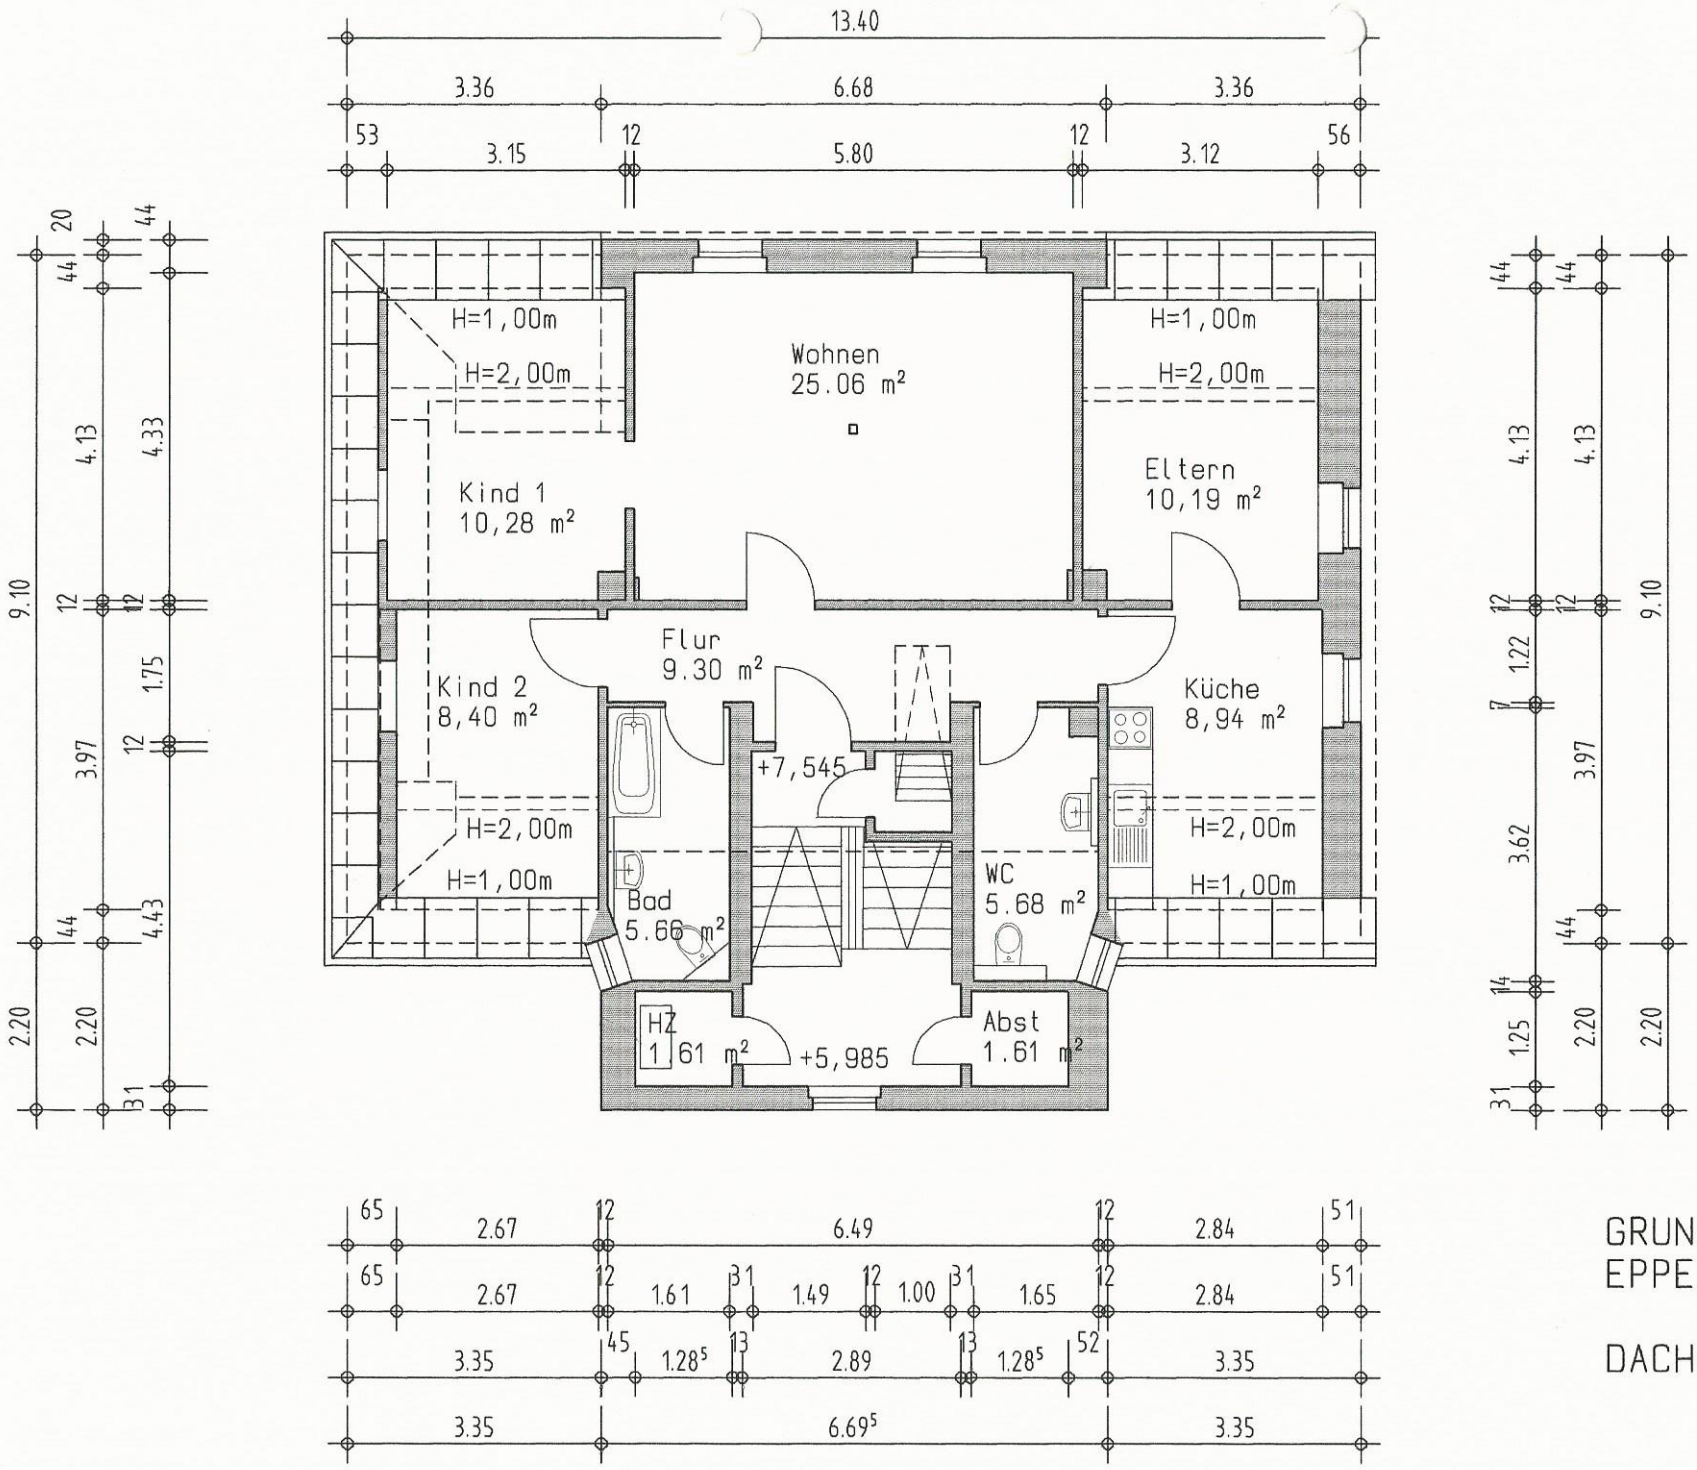

GRUNDRISS VILLA
EPPENDORF

DACHGESCHOSS M 1:100