




Verwaltungsgebäude - Ansicht West

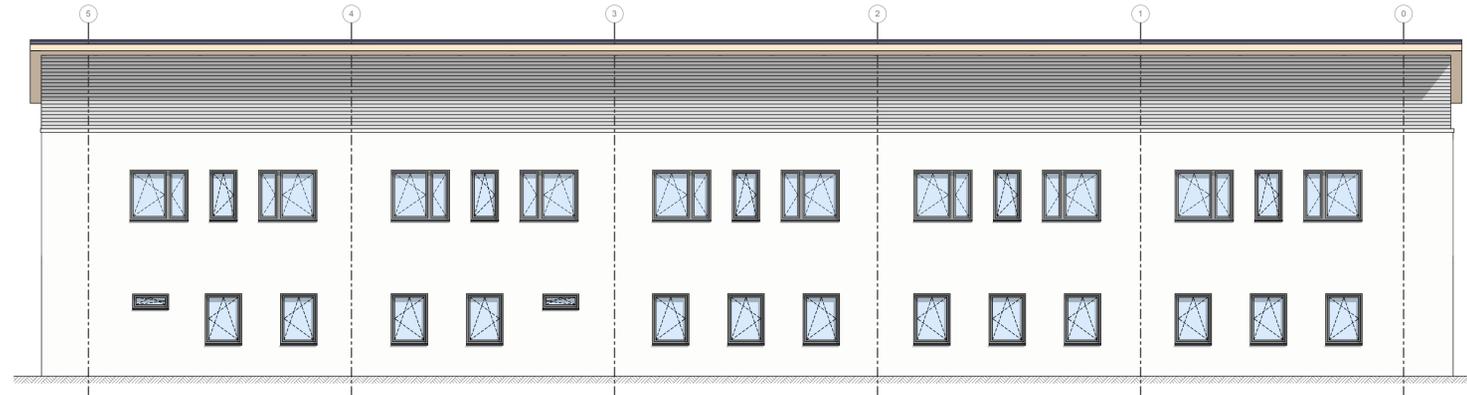


Verwaltungsgebäude - Ansicht Nord

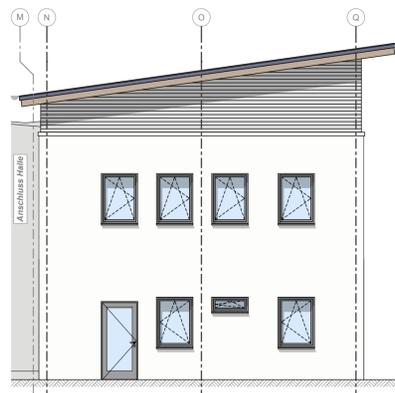


Verwaltungsgebäude - Ansicht Ost

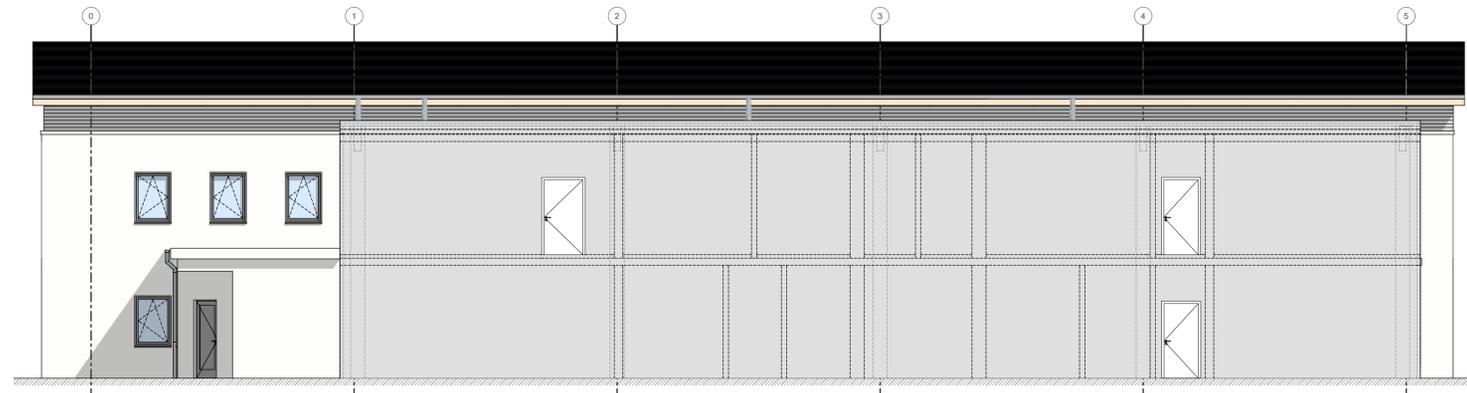

Verwaltungsgebäude - Ansicht Süd

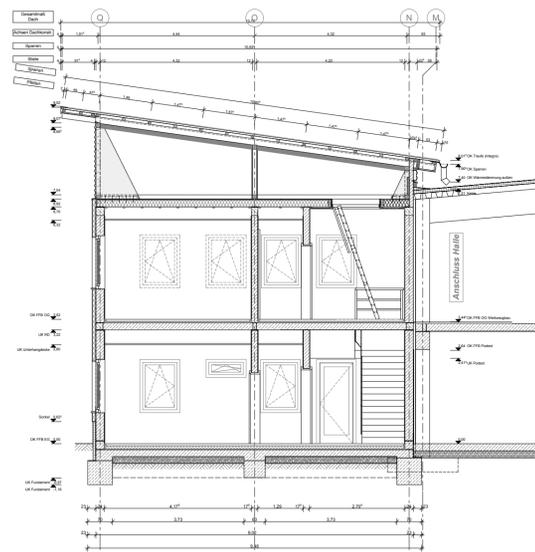

Verwaltungsgebäude - Schnitt

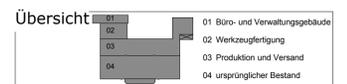

Bestand nach Umbau

Erweiterung der Produktionshalle der MKB GmbH

Bauvorhaben - MKB GmbH, Barchfeld

Alle Maße sind am Bau zu prüfen!

Plan

Verwaltungsbau - Ansichten & Schnitt
Plan-Nr.: MKB_EZ-01-A01A02A03A04-S01

Ort des Bauvorhabens

MKB GmbH
Im Vorwerk 10, 36456 Barchfeld
Flur-Nr.: 99/14, 99/17, 100/11, 100/12, 100/13

Daten

Maßstab: 1:100
Datum: 10.03.2014
Bearbeiter: Luise Sell

Bauherr

hoch.rein Immobilienverwaltung
Barchfeld GmbH
Feldstraße 12, 99326 Stadtlm

Solperis GmbH

Feldstraße 12
99326 Stadtlm
Tel. +49 3629 77722-00