

XII-H-4119

25. Mai 1976

**EINREICHPLAN FÜR DIE ER-
RICHTUNG EINES SALES UND FREMDEN-
ZIMMERN IN LOICH, AUF DER PARZ. NR:
89, FÜR HERRN JOSEF UND FRAU MARIA
HÖLZL, GASTHAUSBESITZER IN LOICH,
LOICHGEGEND NR: 8, GEMEINDE LOICH**

M: 1: 100

3.8.

BAUHERR:

*Josef Hözl
Marie Hözl*

BAUFÜHRER:

Franz Anzenberger
BAUUNTERNEHMUNG
BAUSTOFFHANDEL
3204 Krenberg/Plak, Markt 200
Tel. 02722/259

VERMERKE DER BEHÖRDE:

Der kommissionellen Verhandlung
vom 29. Oktober 1976 zugrunde gelegen.
Hierauf bezieht sich der h. Bescheid
vom 18. Oktober 1976.

Der Bürgermeister:
Loich



KIRCHBERG, AM 6.4.1974

Bezirkshauptmannschaft St. Pölten

Der kommissionellen Verhandlung
vom 13. Oktober 1976 zu Grunde
gelegen.

Sailer eh.
Verhandlungsleiter


Hierauf bezieht sich der h. Bescheid
vom 9. November 1976 Zl. XII-H-4112-1976

Der Bezirkshauptmann:




Schmidt

HT

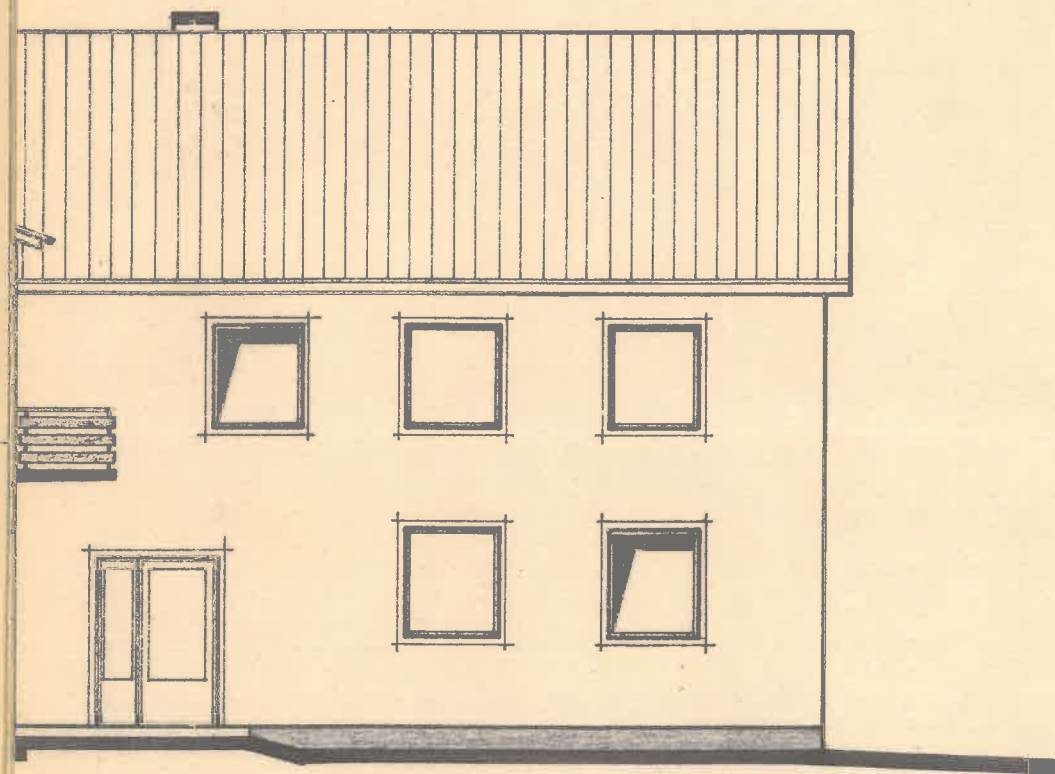

SITUATION

M : 1 : 500

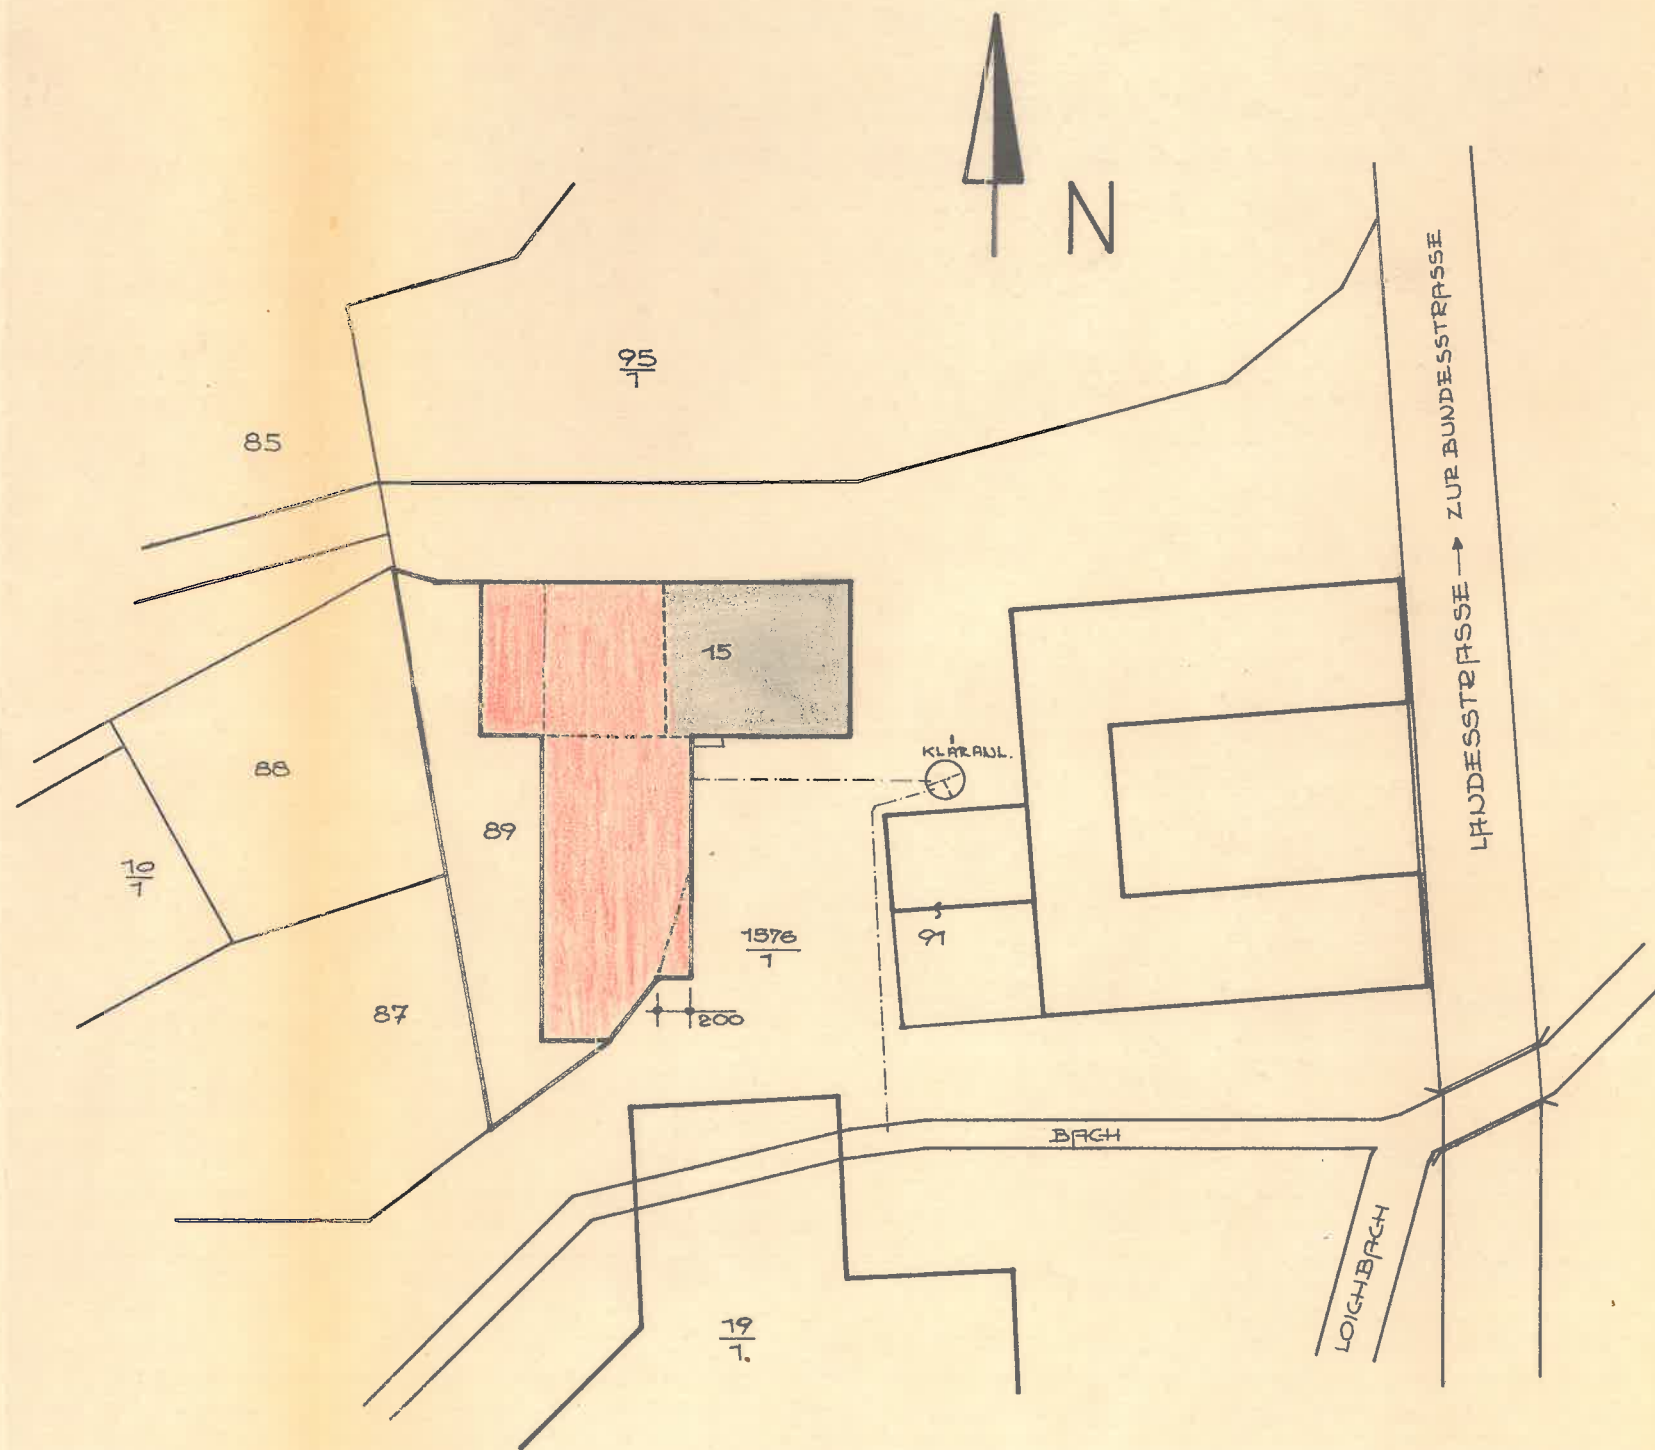

Hand-drawn architectural floor plan of a building, likely a school or institutional structure. The plan shows various rooms and corridors with dimensions and labels.

Top Section:


- Dimensions: 80, 180, 10, 10, 1.35, 333.
- Rooms: AD+WC (311B), BRD+WC (311A), and a small room labeled DR.
- Labels: EUTL. EG., EUTL. EG., and a door labeled DR.
- Structural details: $\phi 100$ and $\phi 15/20$.

Middle Section:



- Rooms: VORR. (309), VORR. (309), and a small room labeled RR. (307).
- Dimensions: 85/194, 85/194, 70/140.
- Labels: PHT. TR. 70/140.

Bottom Section:



- Rooms: ZIMMER (3.00) and ZIMMER (10.50).
- Dimensions: 1.50, 1.80, 1.20, 10.
- Labels: EUTL. OG. $\phi 15/20$.

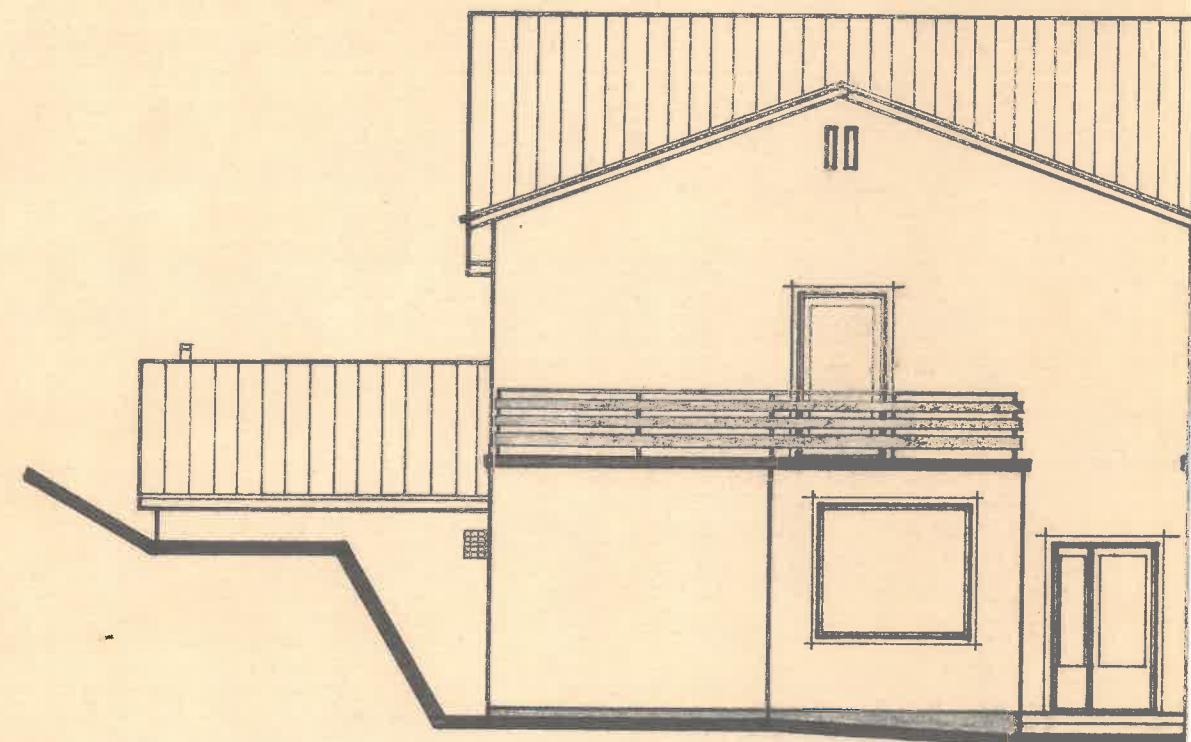


SCHNITT - 2-2

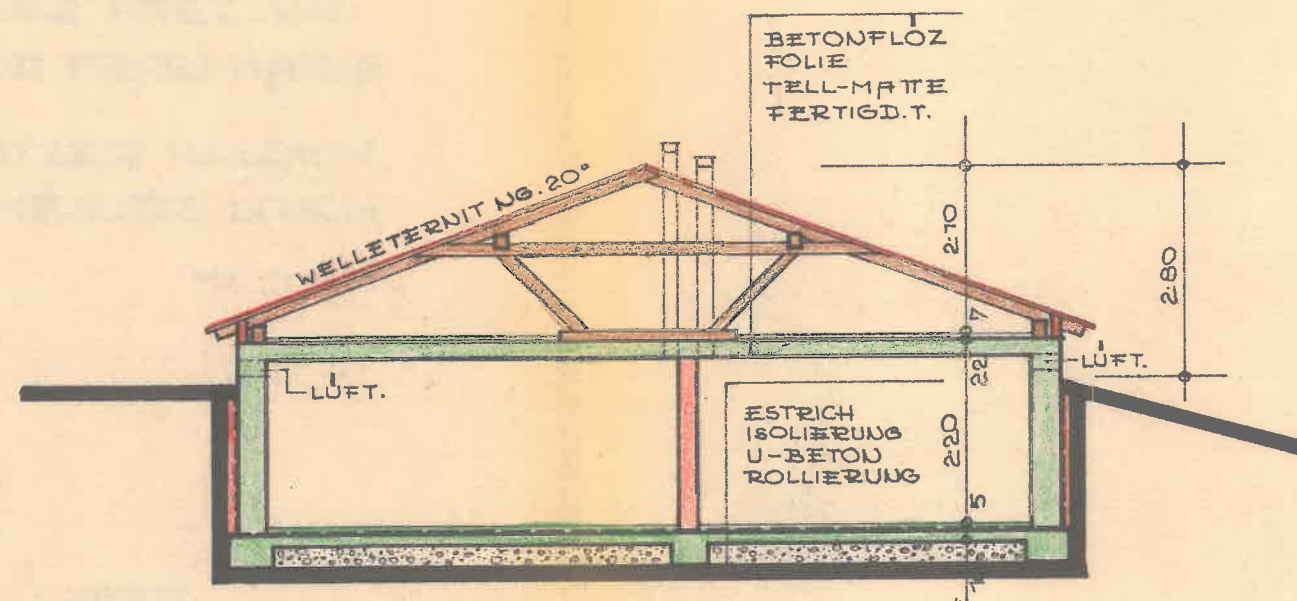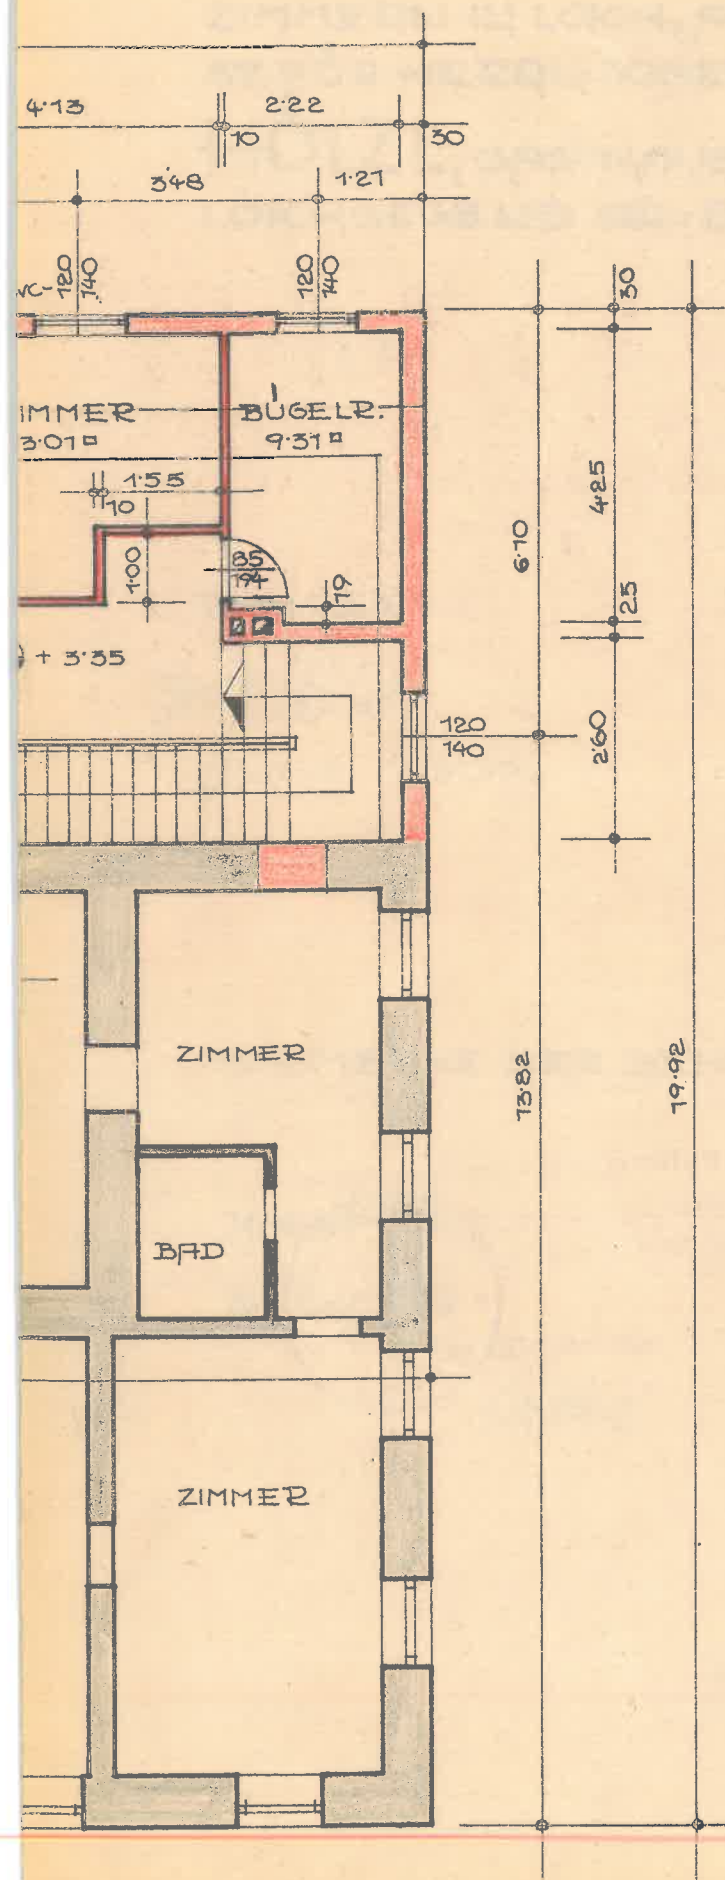

SCHNITT- 1-1

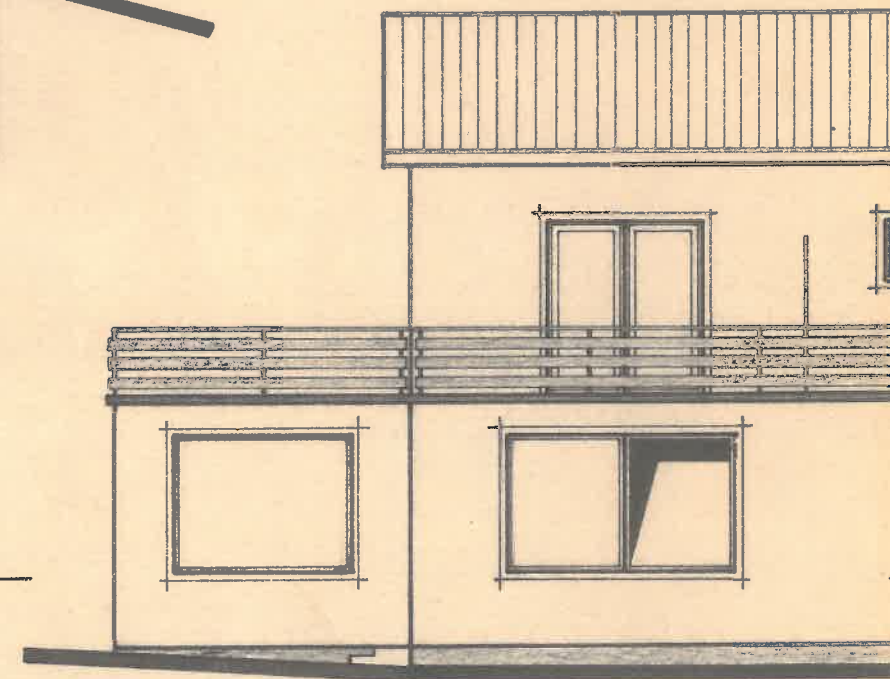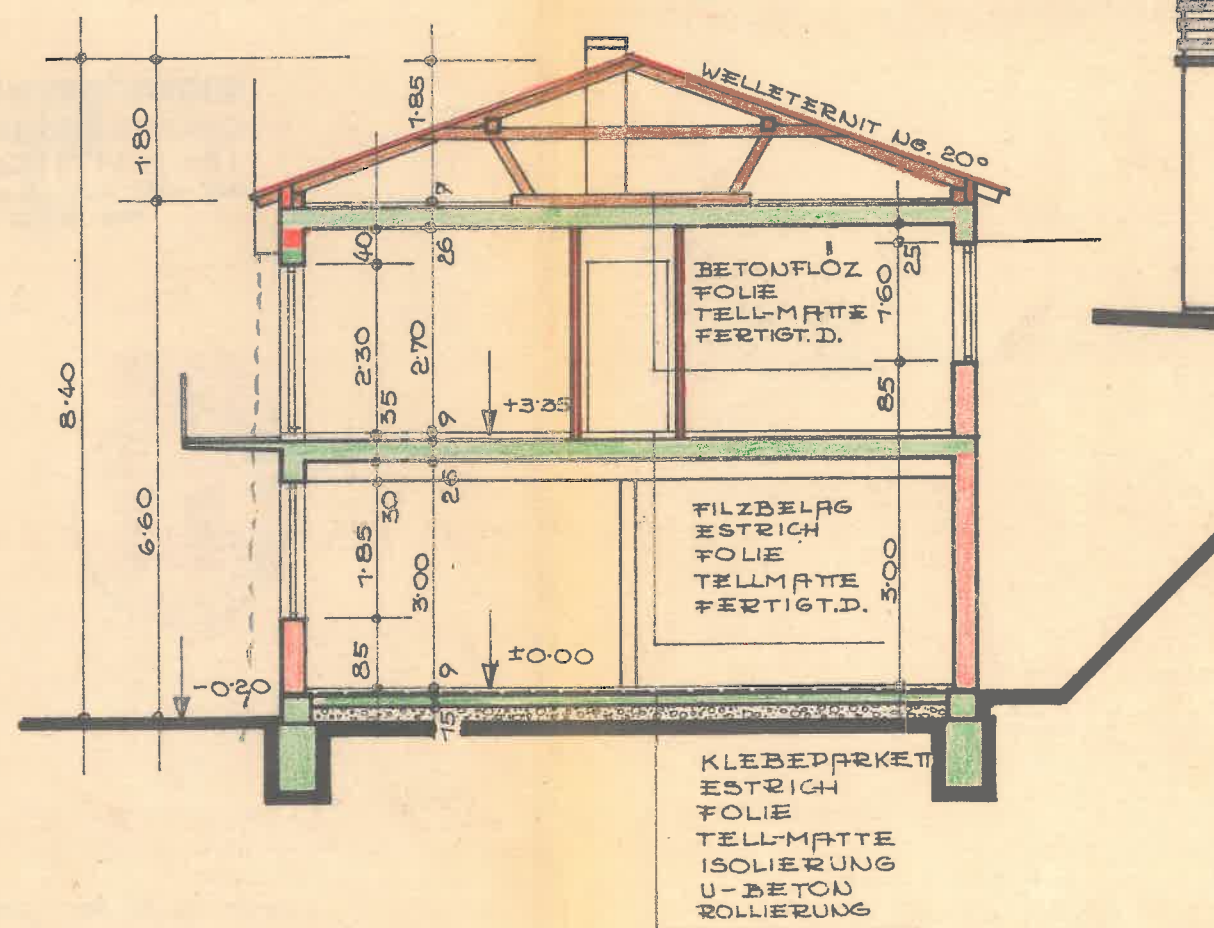

OBERGESCHOSS

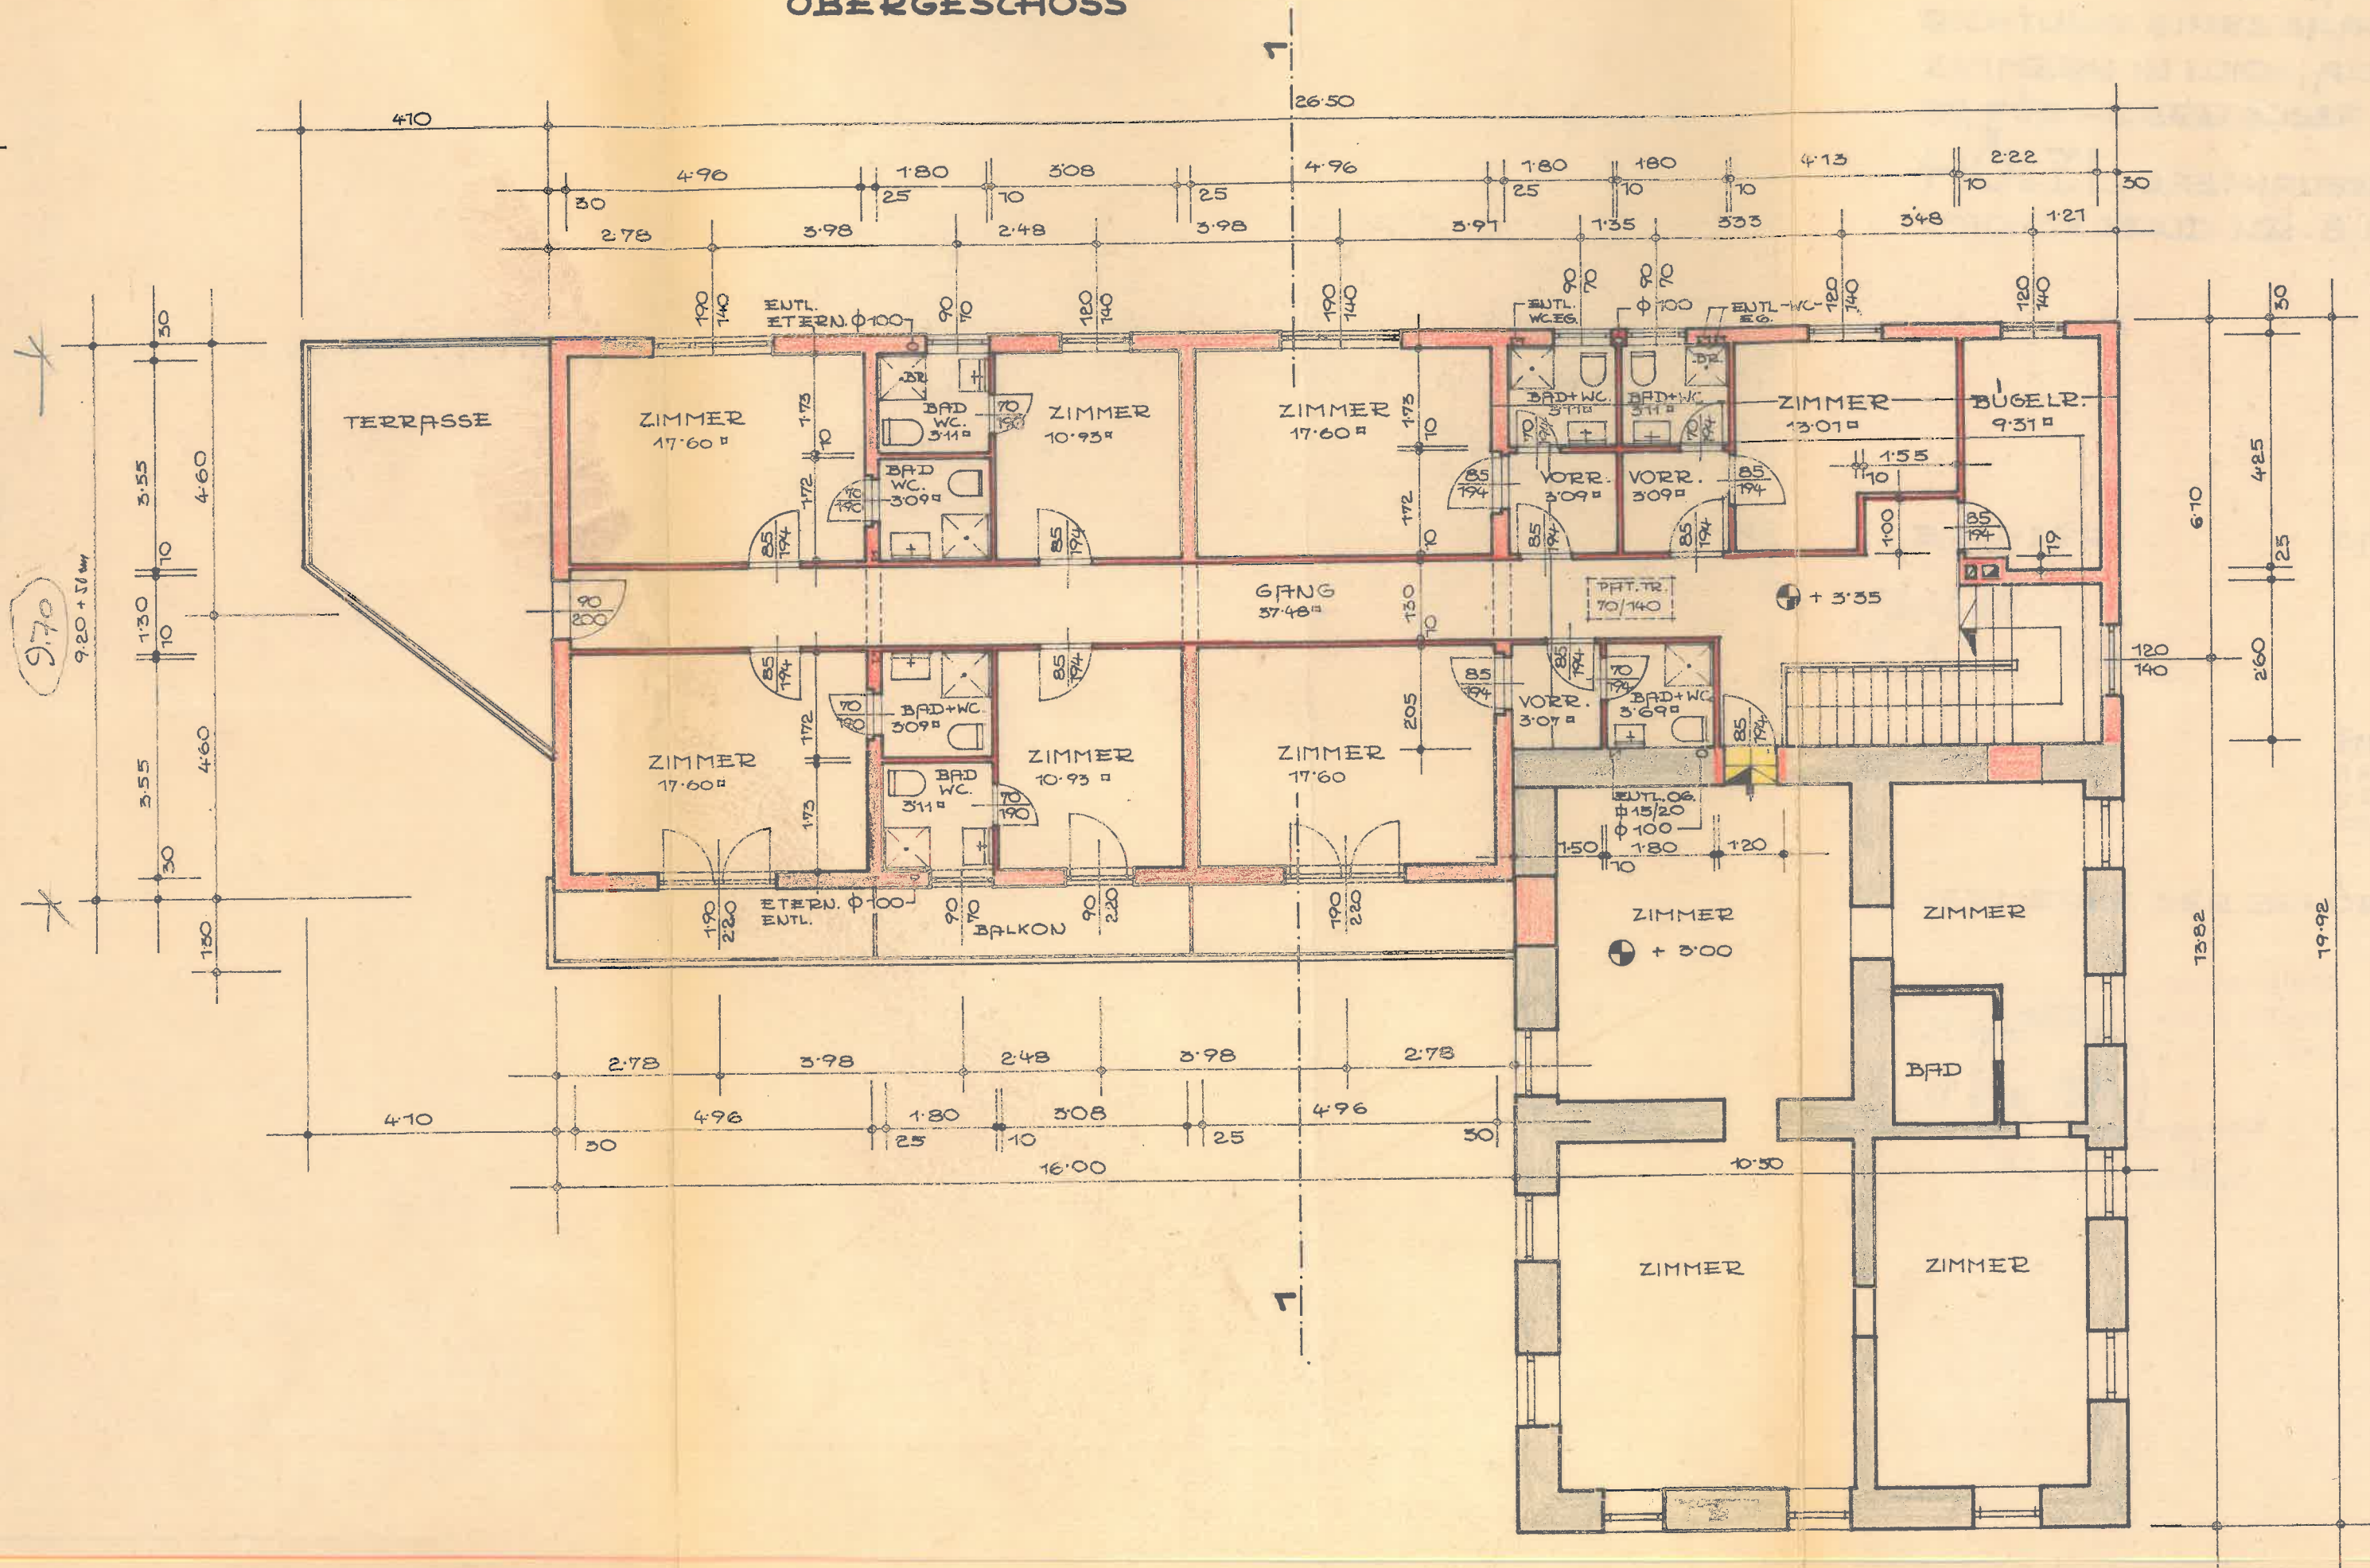

ERDGESCHOSS

