



Ansicht 1; M 1:100

Reihenhaus Typ 136 mit Satteldach

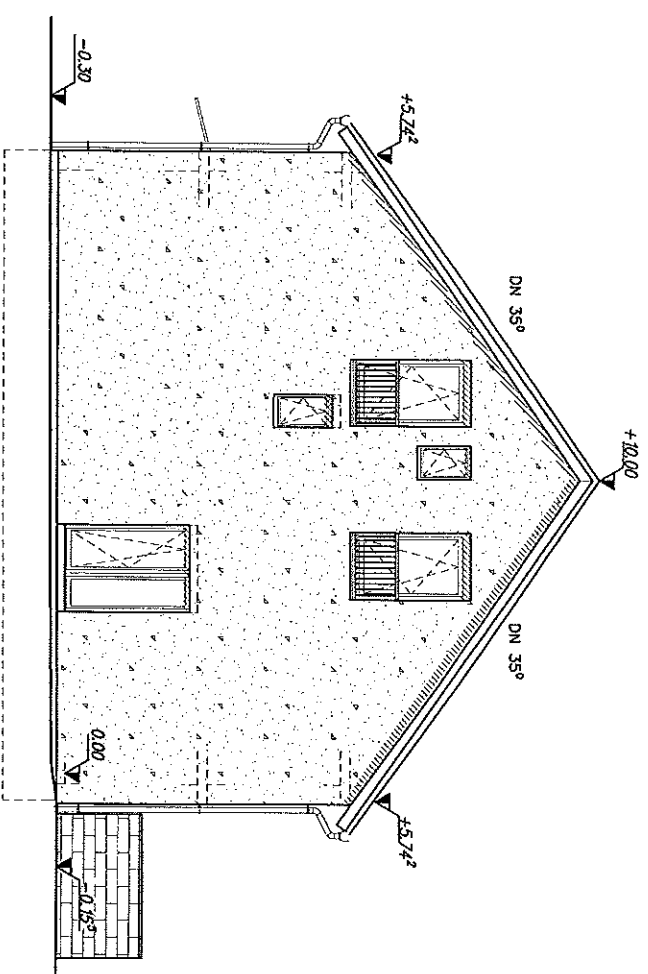


Ansicht 2; M 1:100

Reihenhaus Typ 136 mit Satteldach

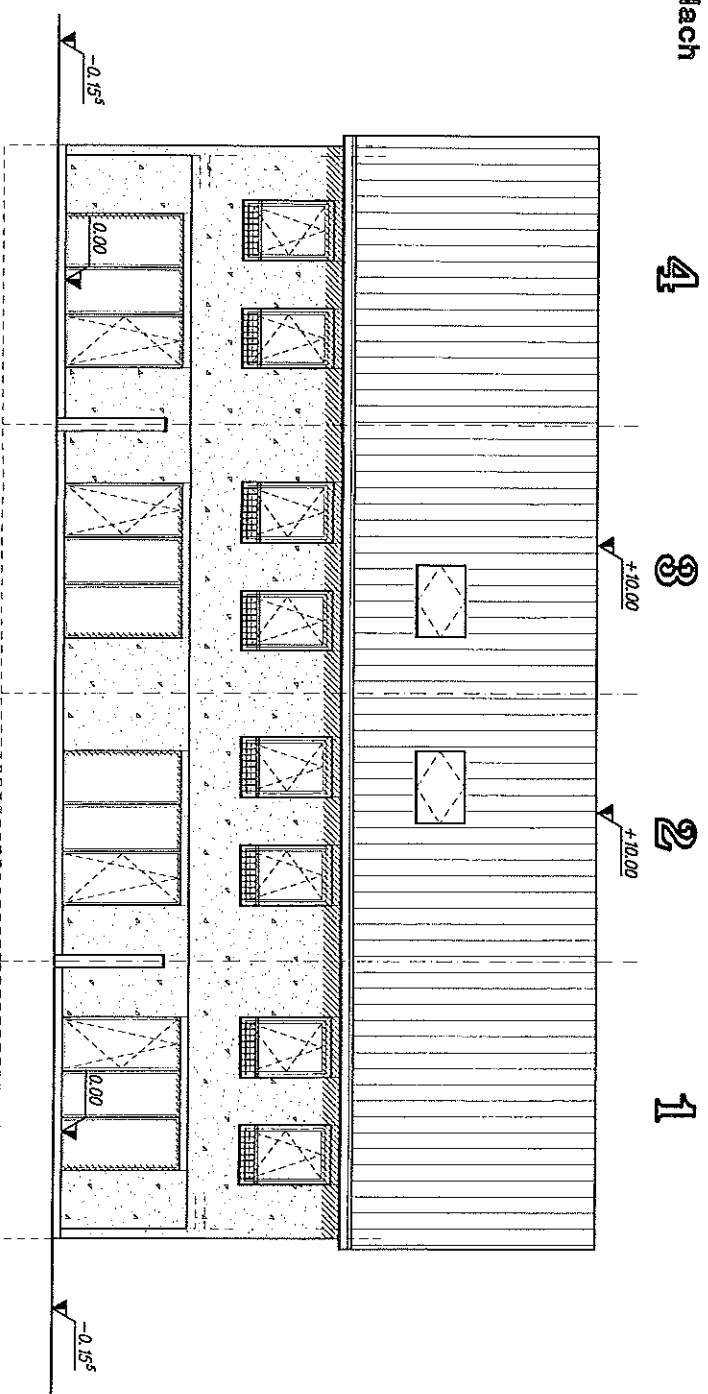

Ansicht 3; M 1:100

Reihenhaus Typ 136 mit Satteldach

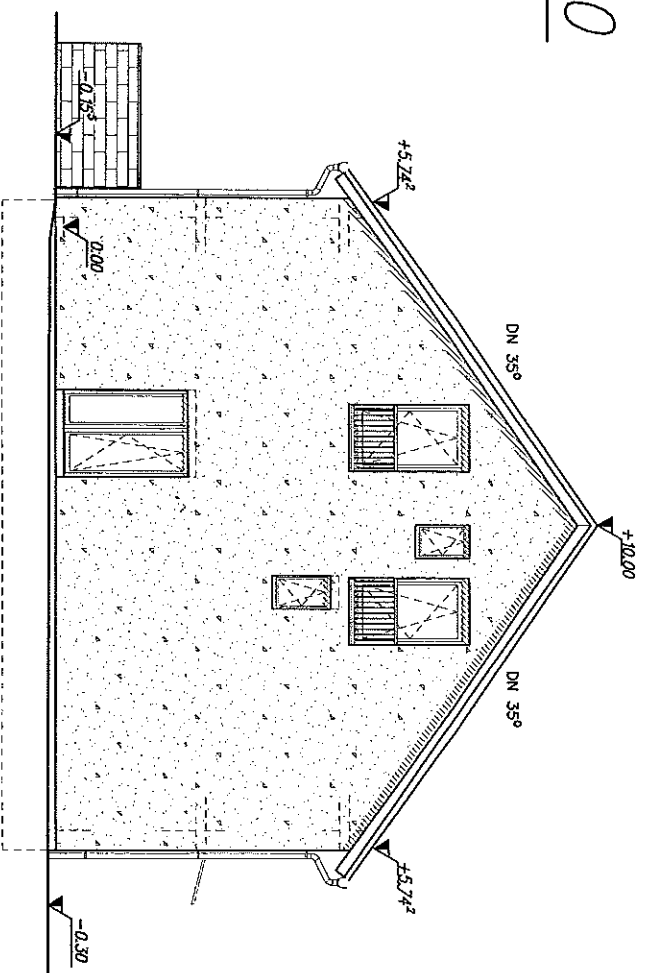

Ansicht 4; M 1:100


Reihenhaus Typ 136 mit Satteldach

1


2

3

4

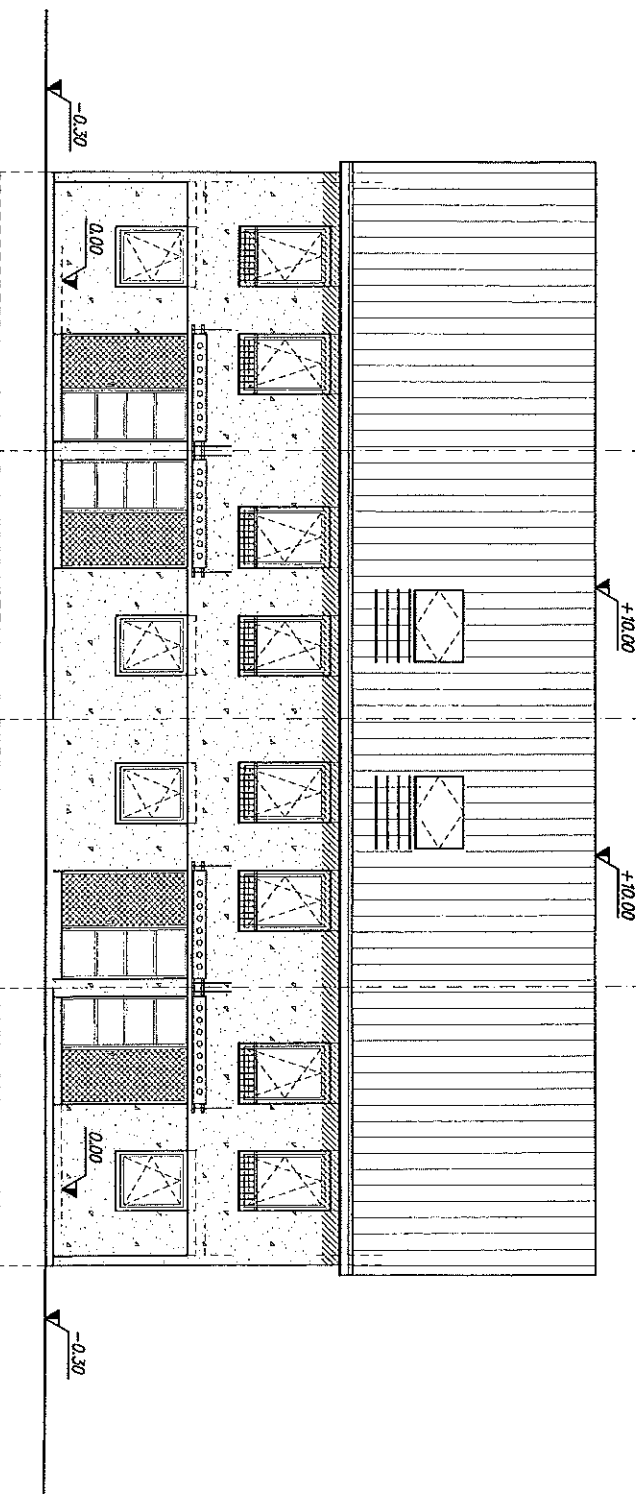


Reihenhaus Typ 136 mit Satteldach

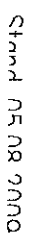


Obergeschoss; M 1:100

Reihenhaus Typ 136 mit Satteldach

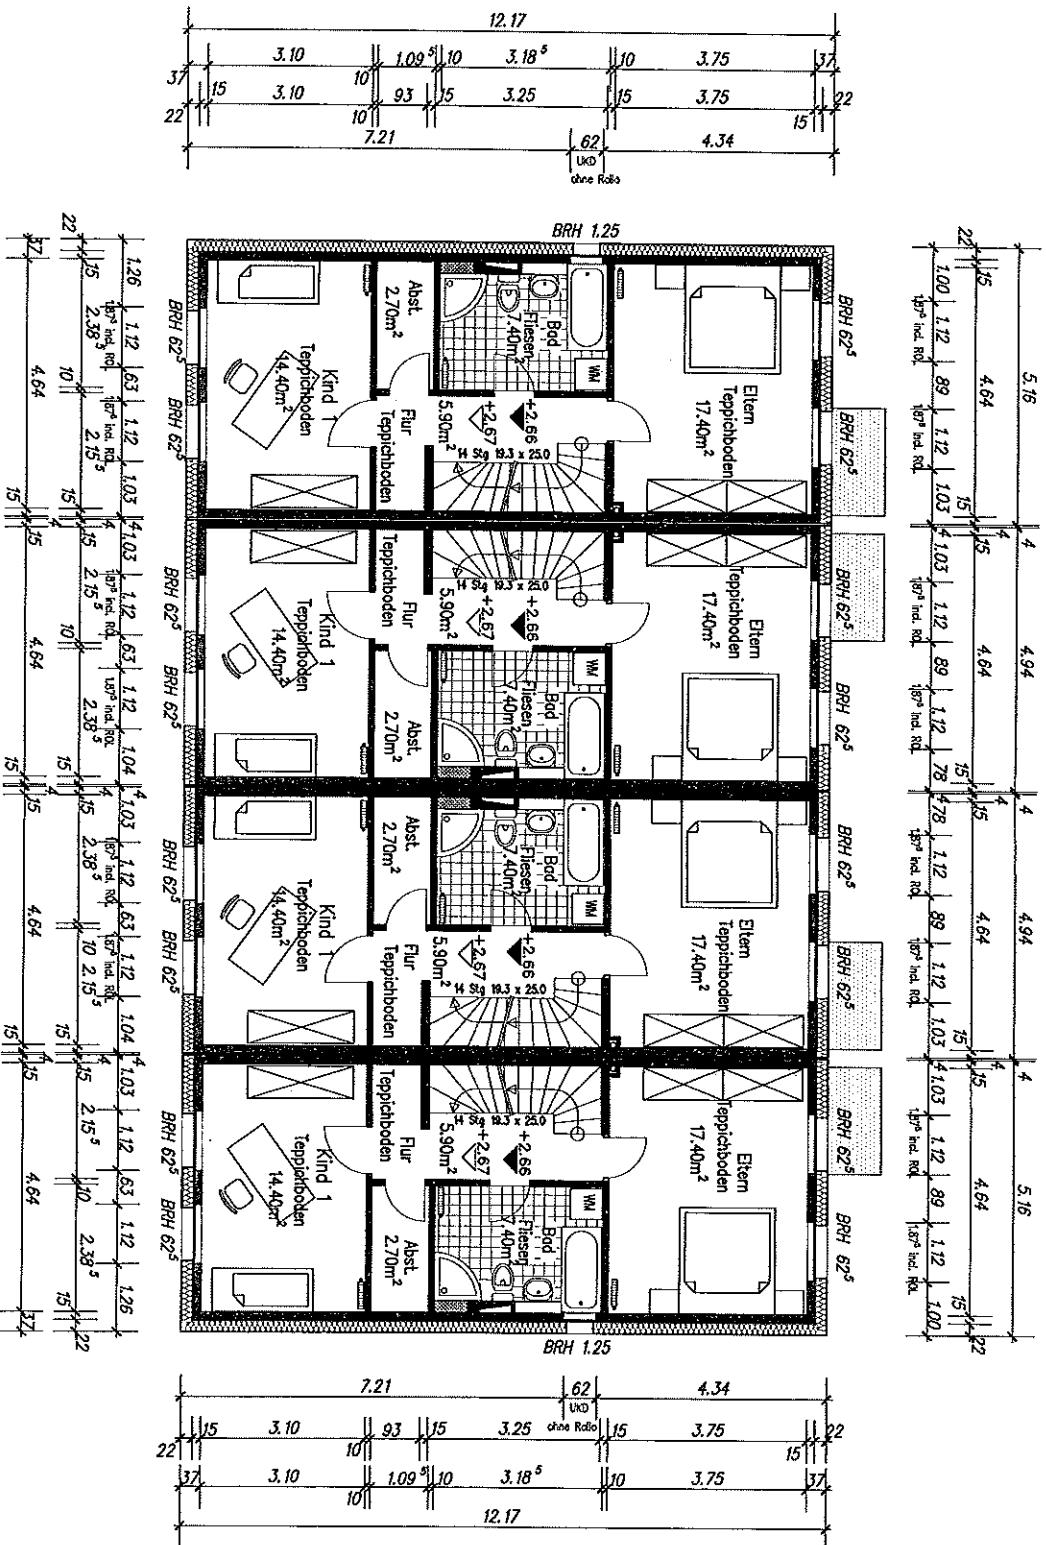

Dachgeschoss; M 1:100

Reihenhaus Typ 136 mit Satteldach

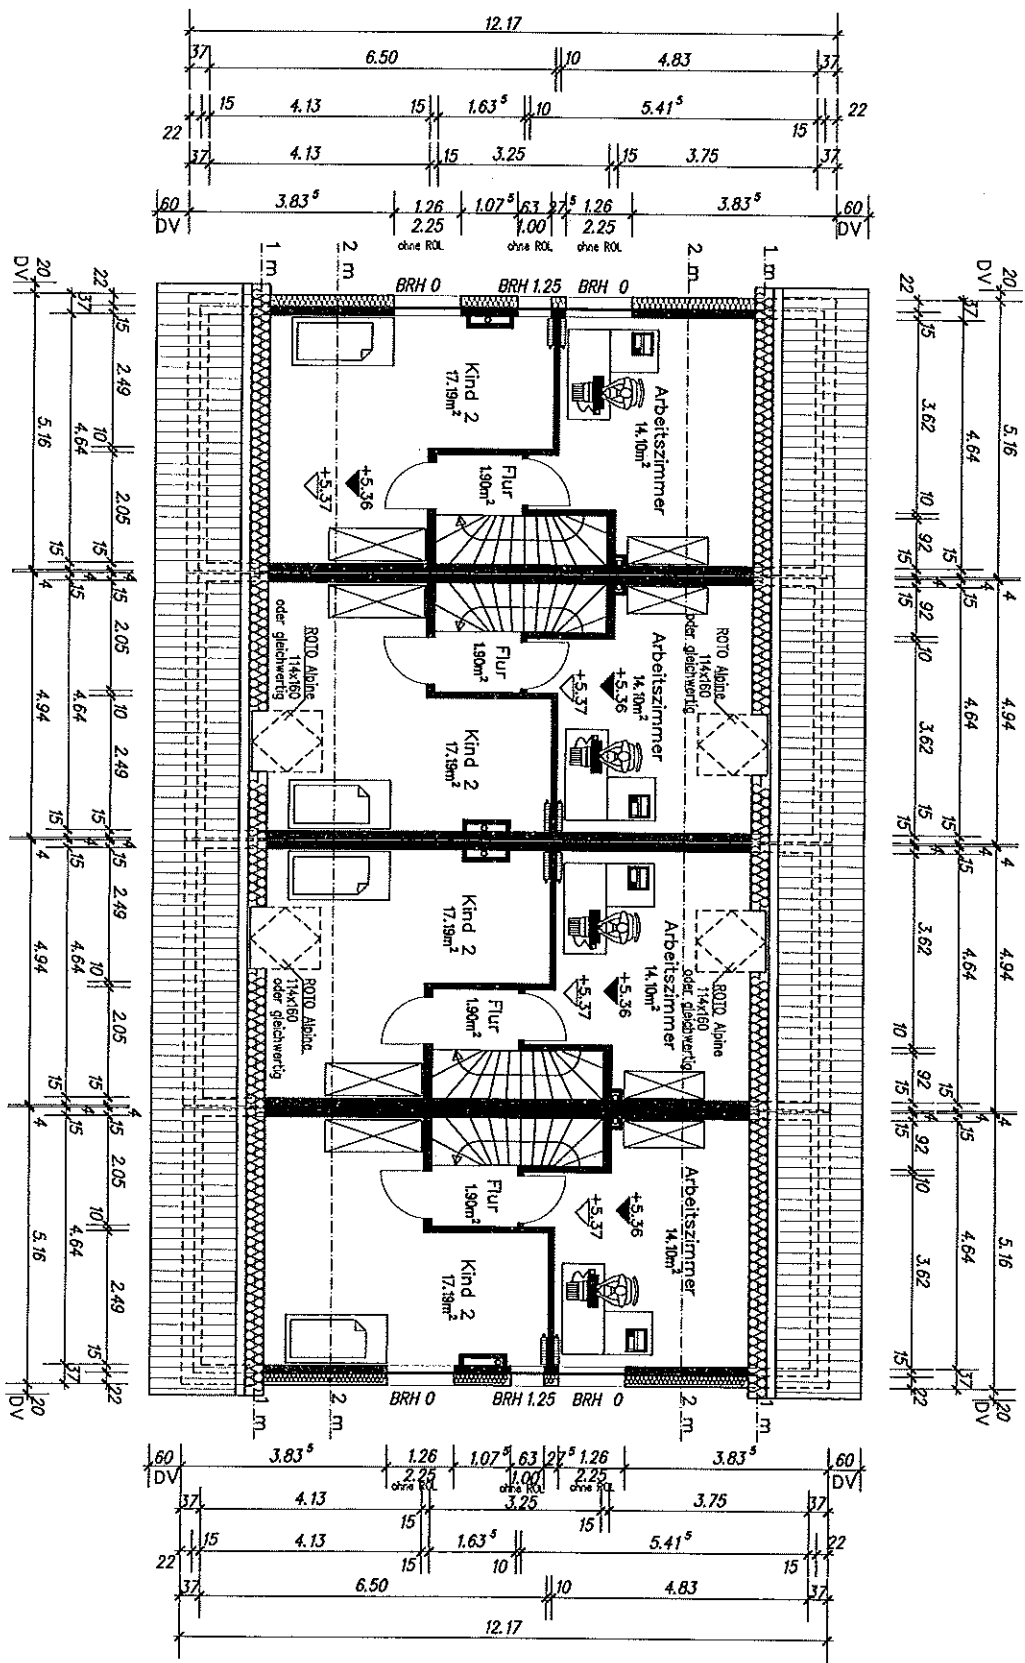

Reihenhaus Typ 136 mit Satteldach

