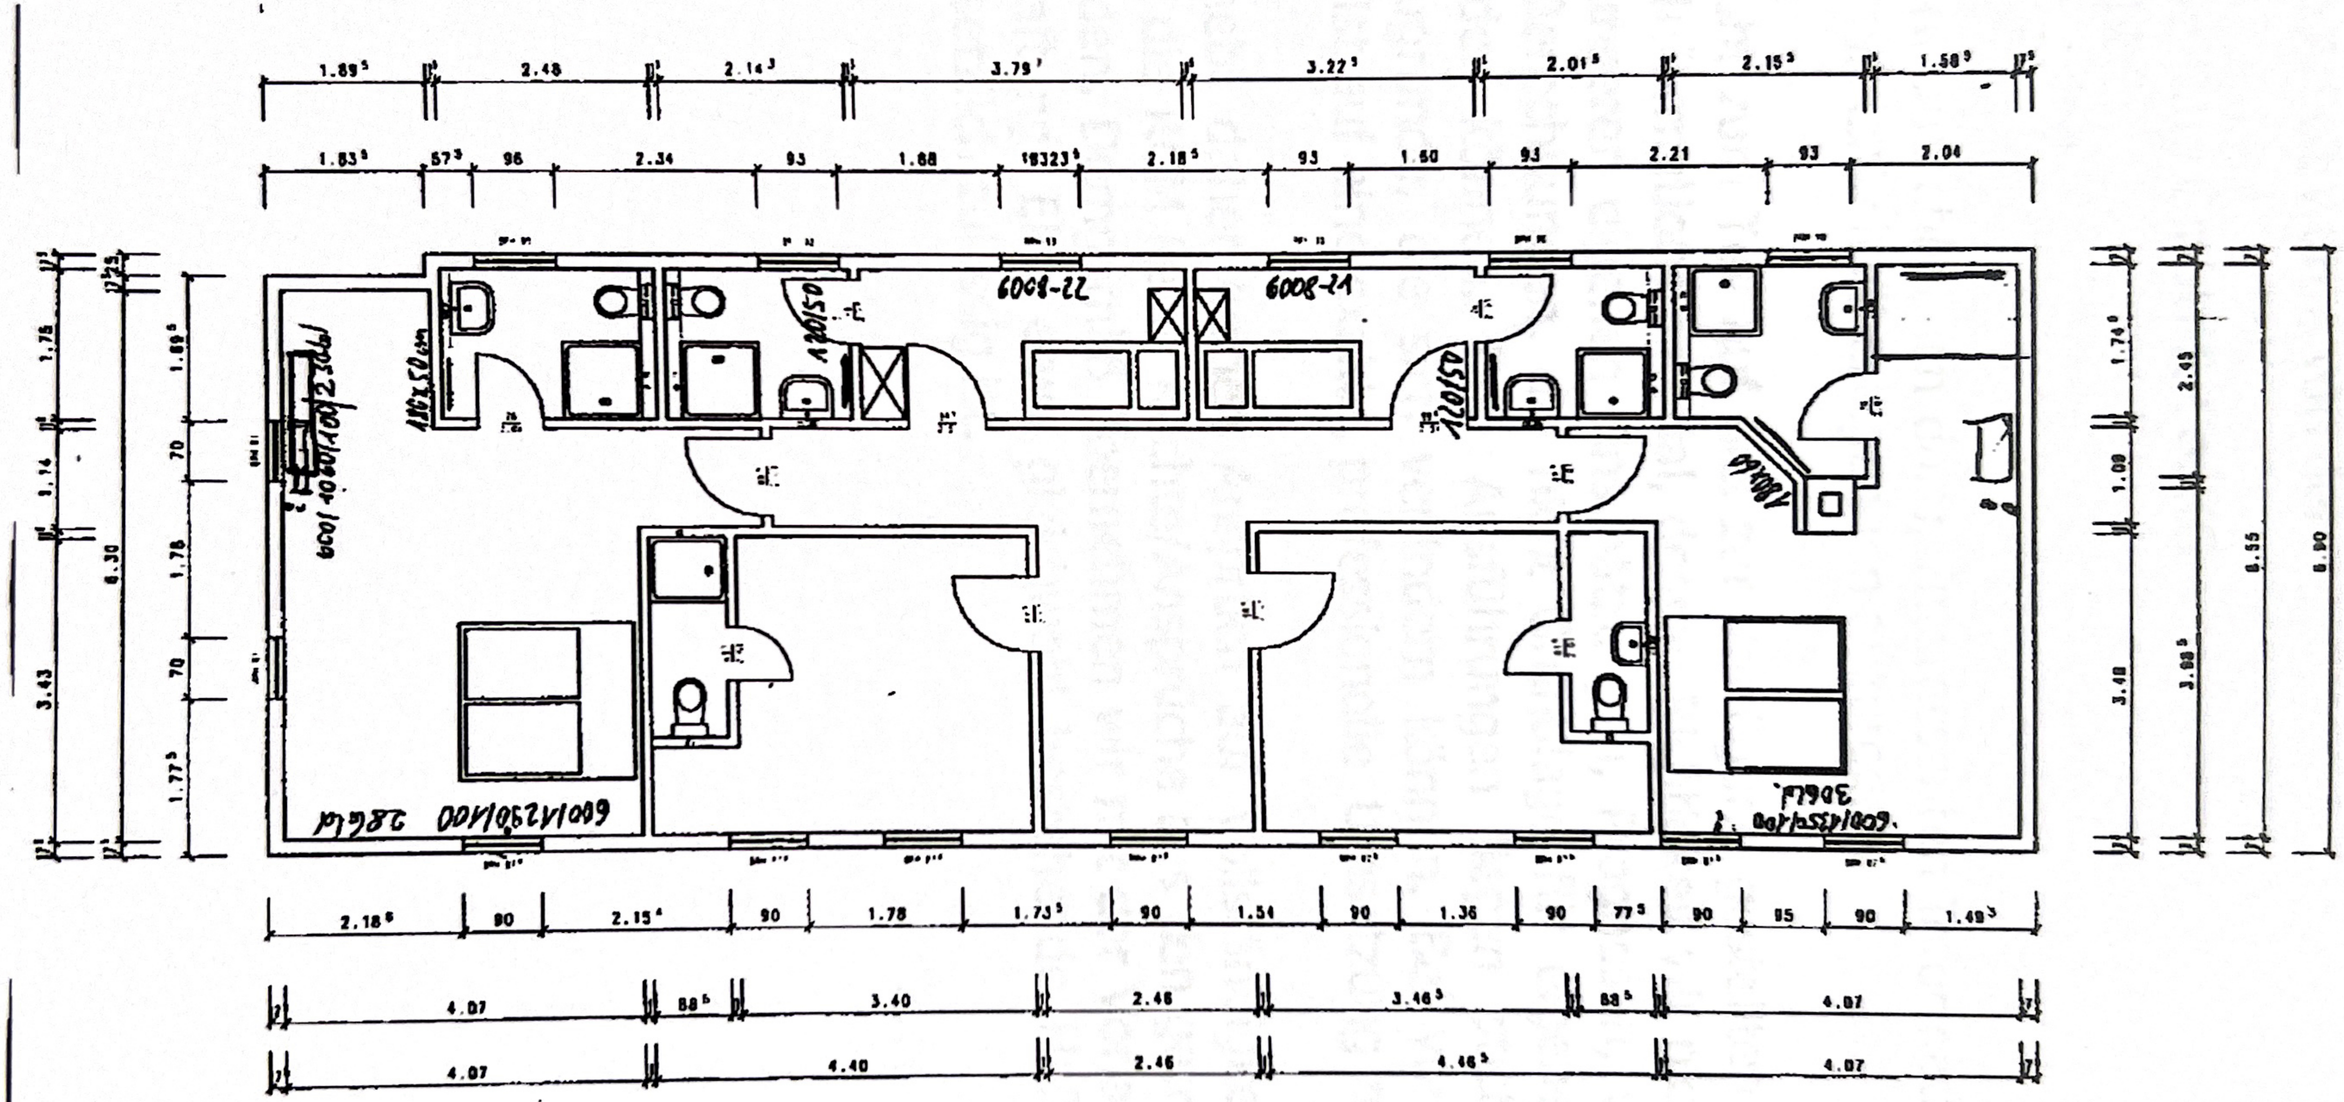

2.04

Dachgeschoss