

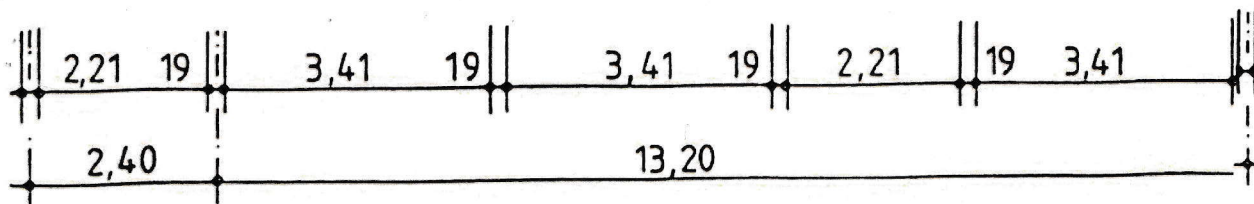
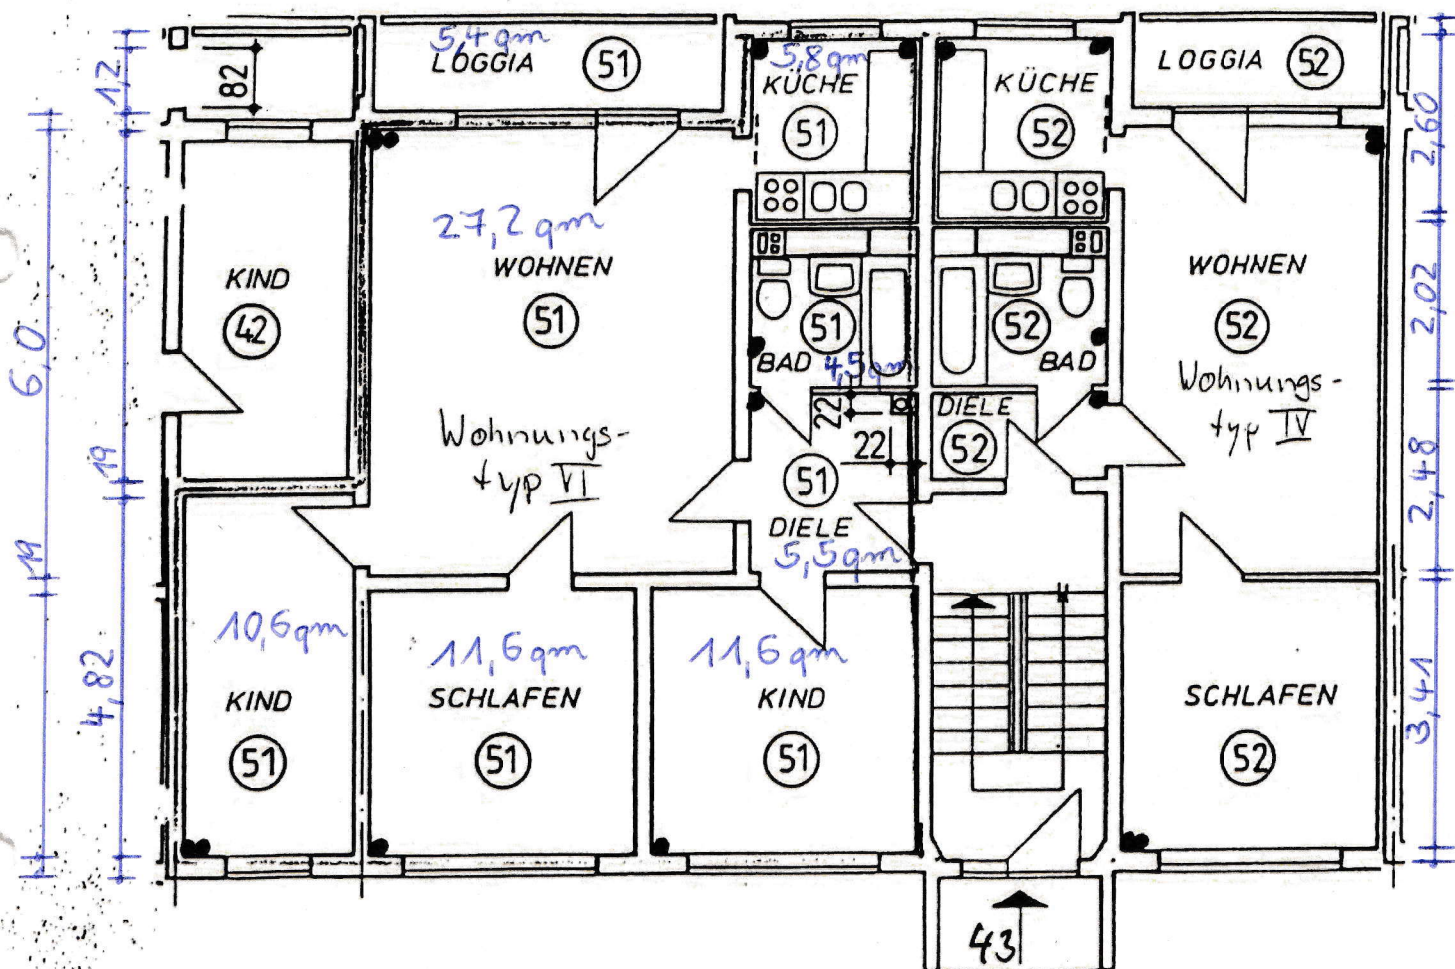


- Steigstrang vorhanden
- Steigstrang geplant (Fa. Liebmann)

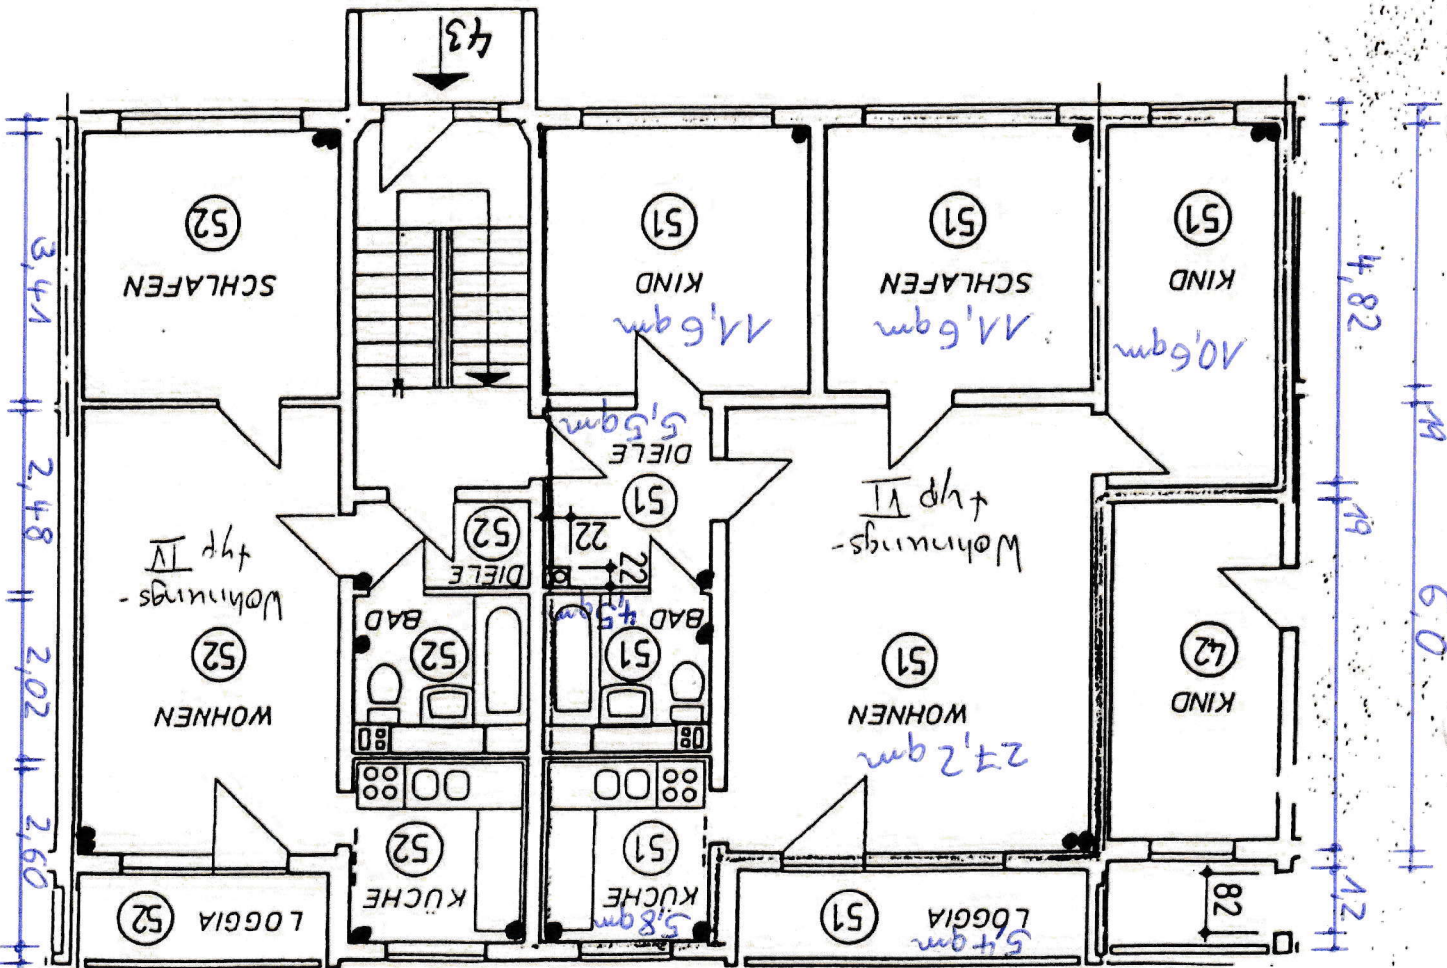

GRUNDRISS: WOHNUNG 52 $\hat{=}$ WOHNUNG 54
 WOHNUNG 51 $\hat{=}$ WOHNUNG 57

GRUNDRISS: WOHNUNG 52 = WOHNUNG 54
 + 5 GANNHOM = 54 GANNHOM

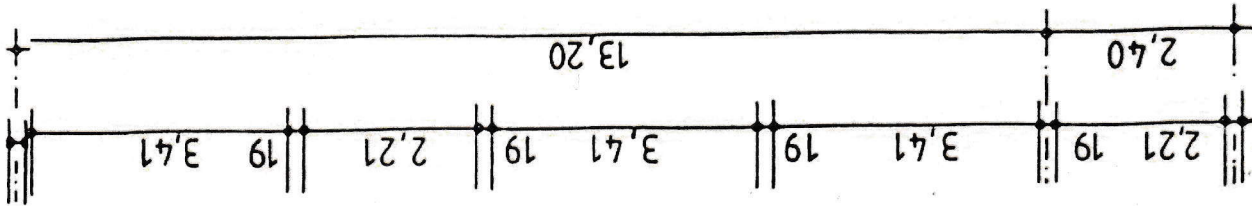

• Steigstang vorhanden
 • Steigstang geplant (F.a. Liebmann)

