

Doppelhaus TwinStyle 19.01 S

Moderne Formen –
hoher Komfort



Satteldach



massa-haus.de
0800 6277242

MASSA HAUS

TwinStyle 19.01 S

Doppelt schöne Aussichten.



Ein wesentlicher Vorteil eines massiva Doppelhauses liegt beim Grundstück. Ein Doppelhaus benötigt weniger Grundstücksfläche und schafft dennoch großzügige Gestaltungsvarianten.






EIN HAUS, SO FREUNDLICH WIE SEINE BEWOHNER

Kommunikativer Treffpunkt ist der offene Wohn- und Essbereich. Hier fühlen sich Kinder, Eltern, Großeltern und Gäste gleichermaßen wohl.

Erdgeschoss

1:50


Nettogrundfläche (nach DIN 277)
Gesamt: 69,87 m²

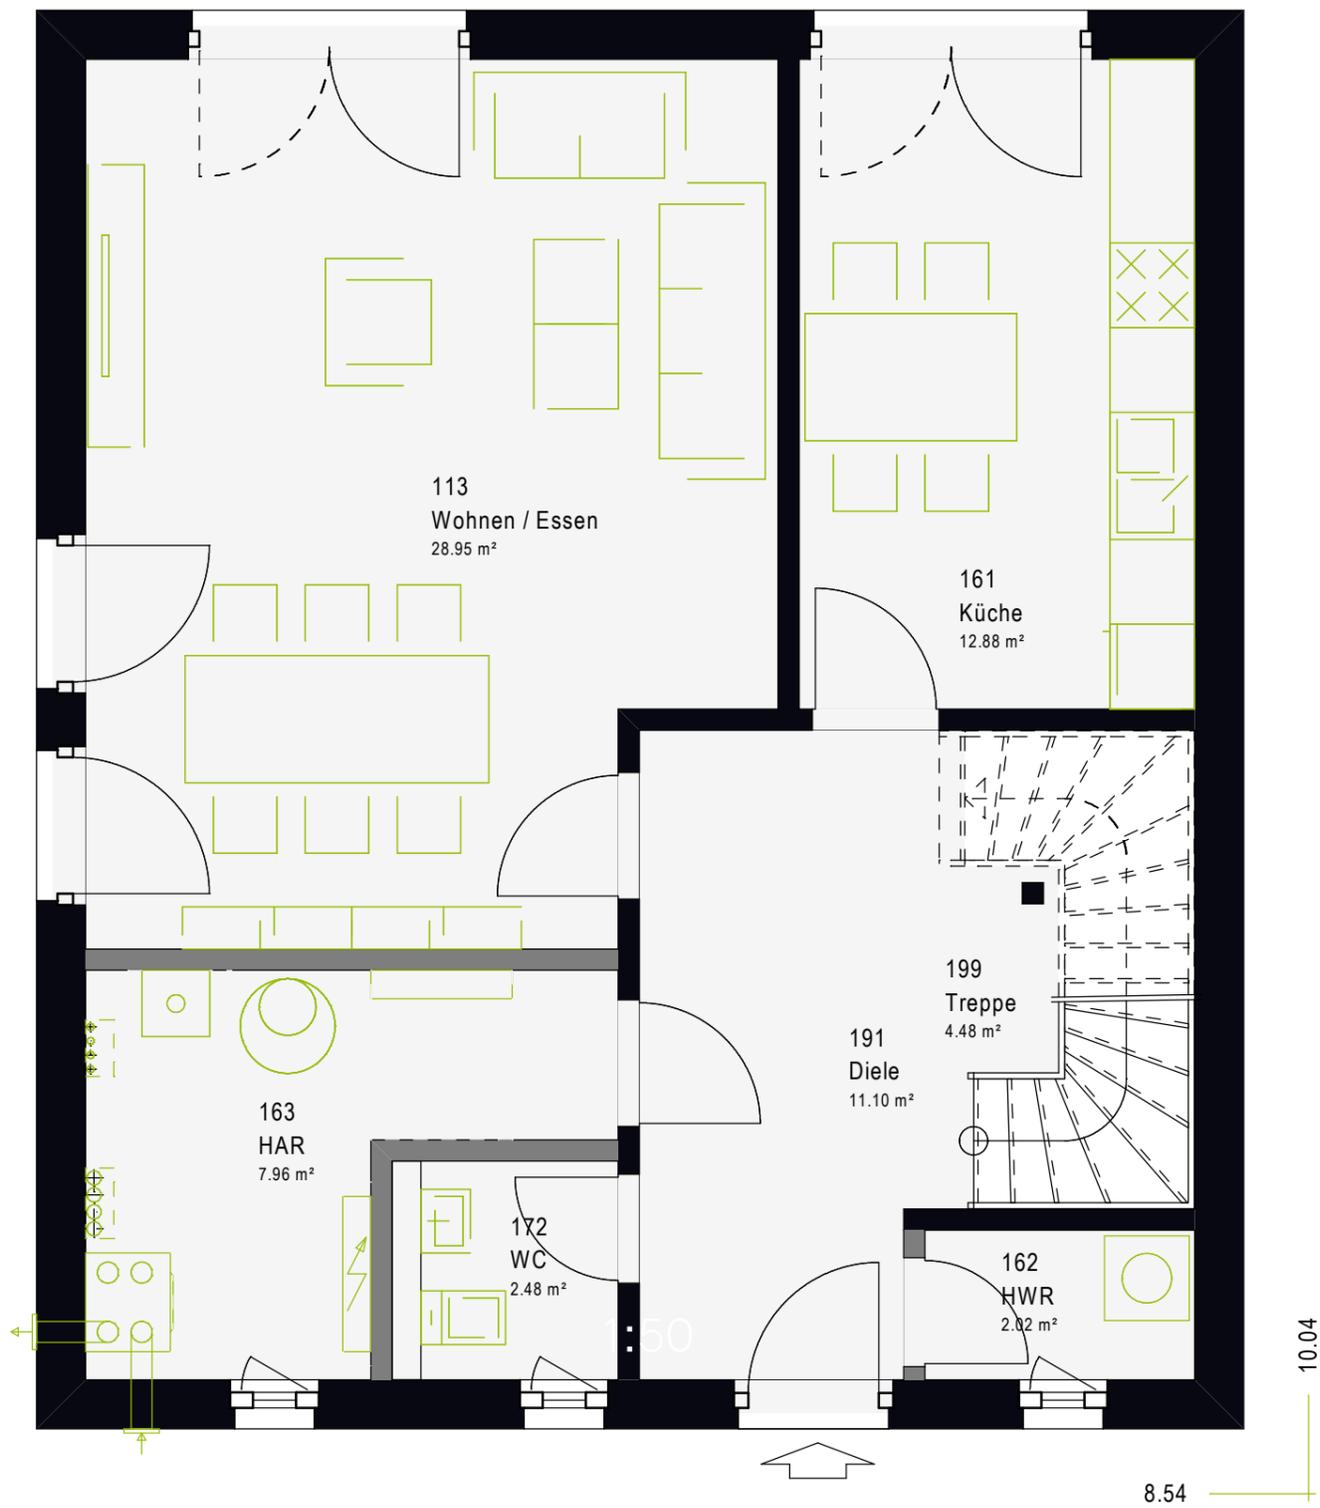

Obergeschoss

1:50

Nettogrundfläche (nach DIN 277)
Gesamt: 69,99 m²

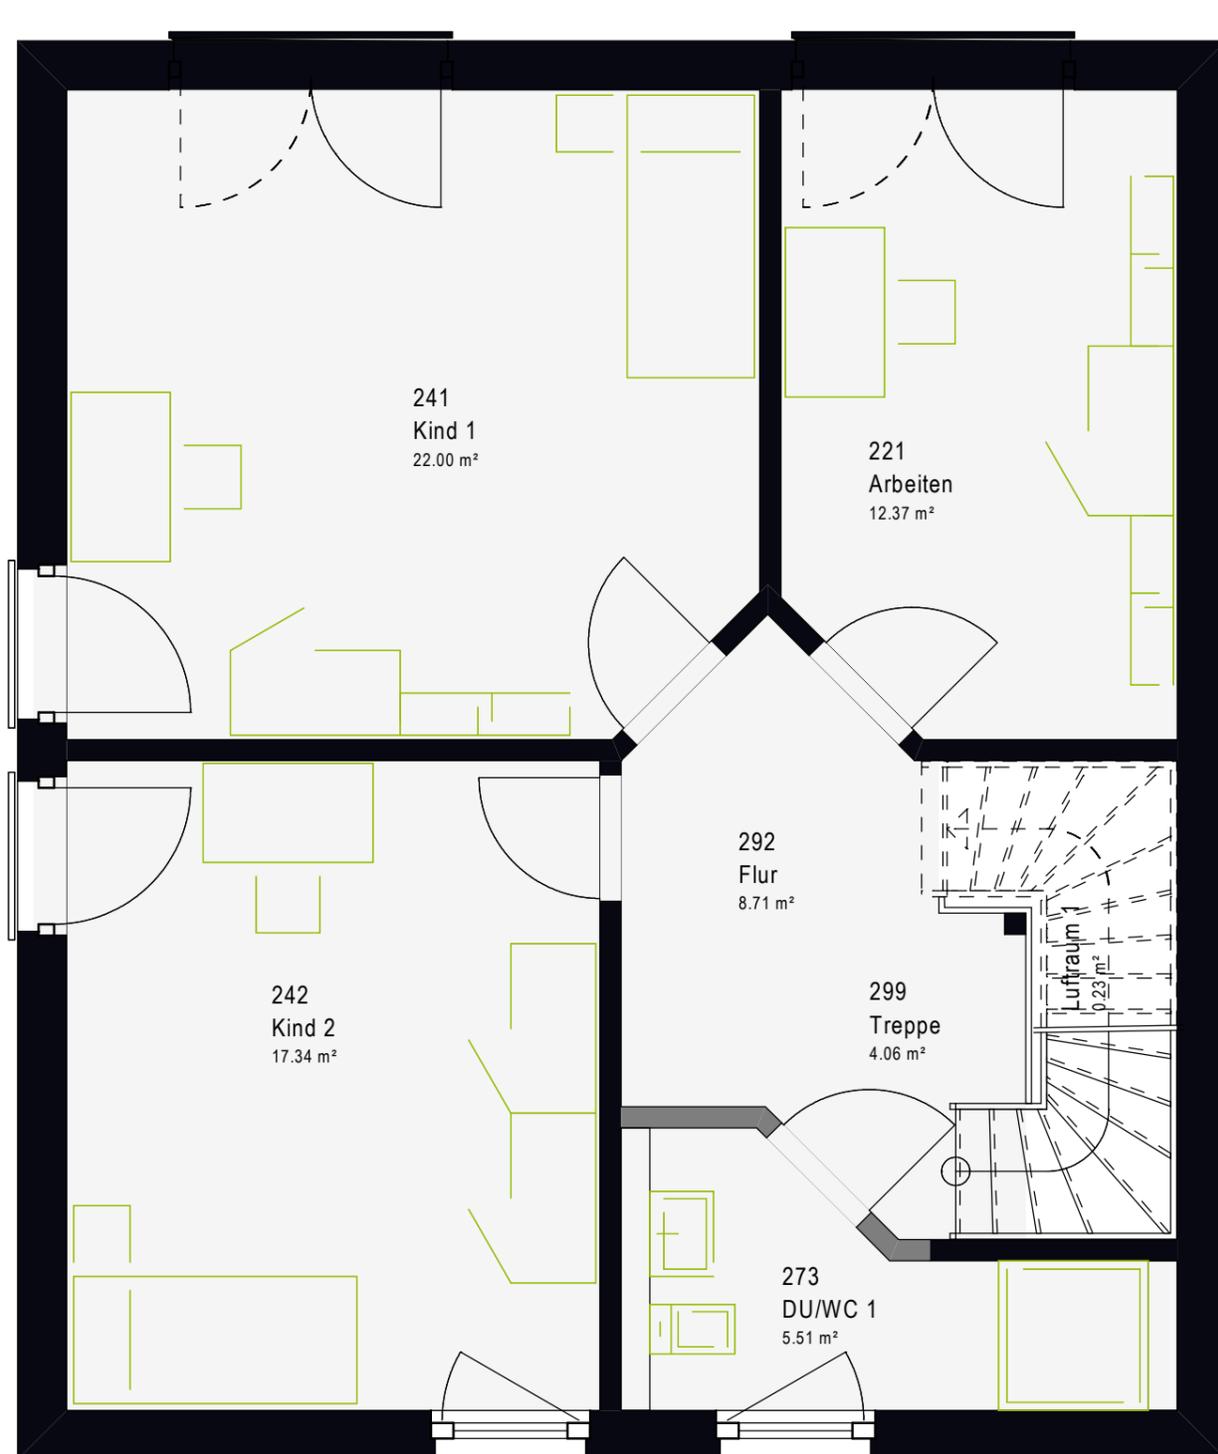




Dachgeschoss

0,26 m  38°  1:50

Nettogrundfläche (nach DIN 277)
Gesamt: 59,43 m²

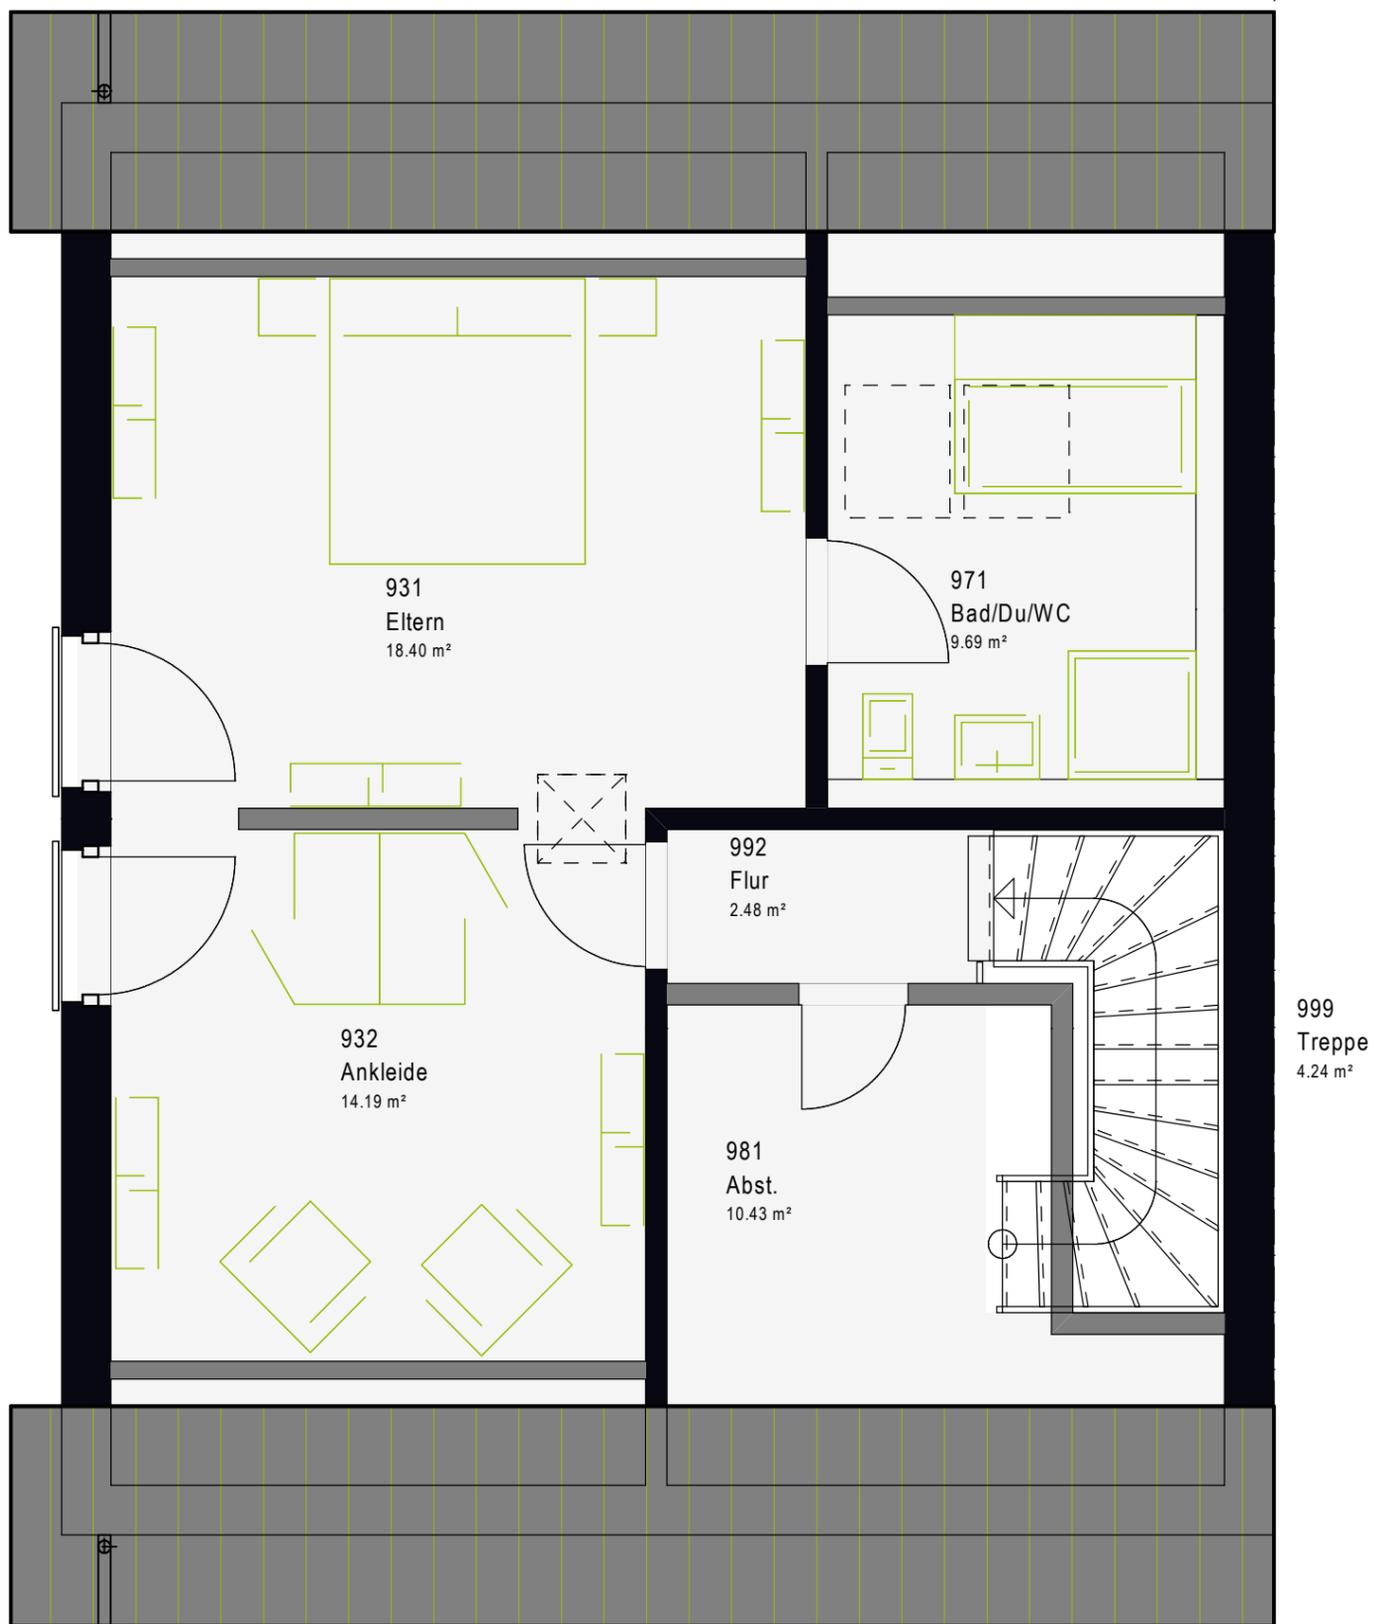


Untergeschoss

Eigenleistung

1:50

Nettogrundfläche (nach DIN 277)
Gesamt: 68,55 m²

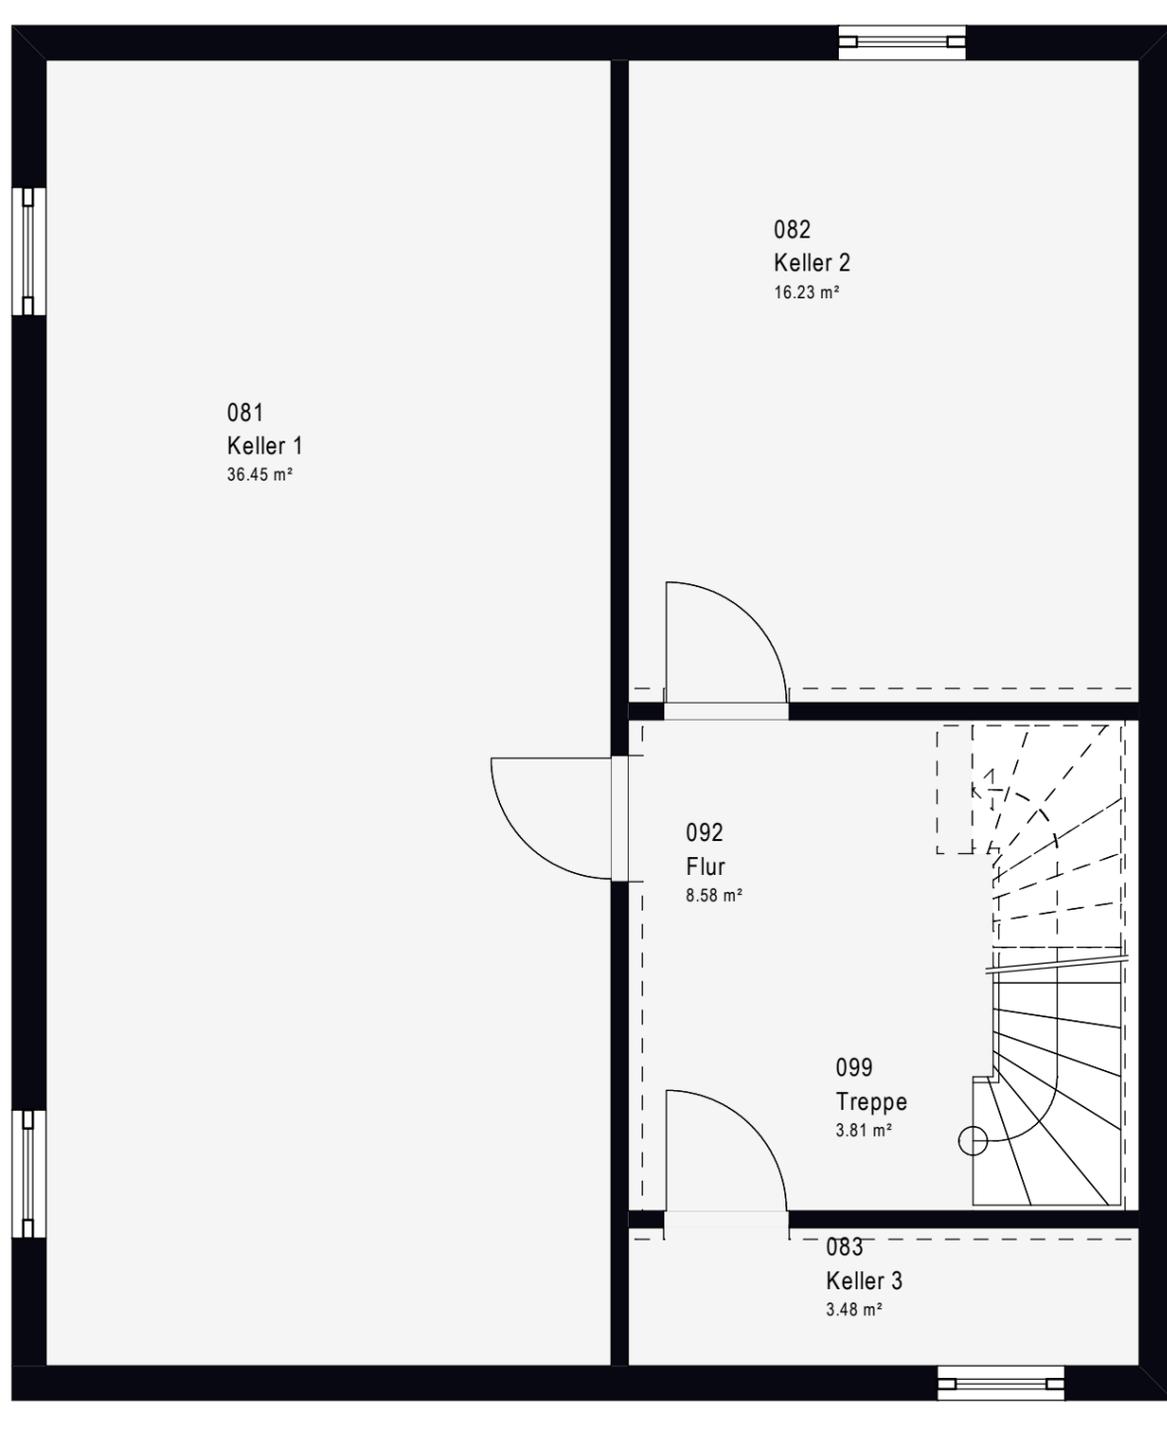

Doppelhäuser
TwinStyle 19.01 S

TwinStyle 19.01 S *Satteldach.*

Nettogrundfläche
ca. 199 m²

Unsere attraktiven massa Häuser mit Satteldach sind echte Hingucker in jeder Nachbarschaft. Außen kompakt, überraschen die gemütlich anmutenden Klassiker mit einem Inneren, das Offenheit und Großzügigkeit ausstrahlt. Hier kannst du dich individuell entfalten und deine Lebensträume gestalten.



**WOHNEN IN NETTER NACHBARSCHAFT**

Dass nicht allein die Größe zählt, sondern vielmehr das geschickte Arrangieren von Wohnflächen, zeigt dieses Doppelhaus. Klare Formen und durchdachte Grundrissplanung sind Trumpf.





**Nachhaltiges
Bauen in zertifizierter
Top-Qualität.**

massa haus GmbH
Postfach 130
55461 Simmern

0800 6277242
massa-haus.de

facebook.com/massahaus
instagram.com/massahaus

MASSA HAUS

