

## Auszug aus dem Liegenschaftskataster

## Liegenschaftskarte 1:500

Erstellt am 12.02.2025


Flurstück: 183  
Flur: 17  
Gemarkung: Schuby

Gemeinde: Schuby  
Kreis: Schleswig-Flensburg

Landesamt für  
Vermessung und Geoinformation  
Schleswig-Holstein



Erteilende Stelle: LVerGeo SH  
Mercatorstraße 1  
24106 Kiel  
Telefon: 0431-383-2019  
Geoserver@LVerGeo.landsh.de

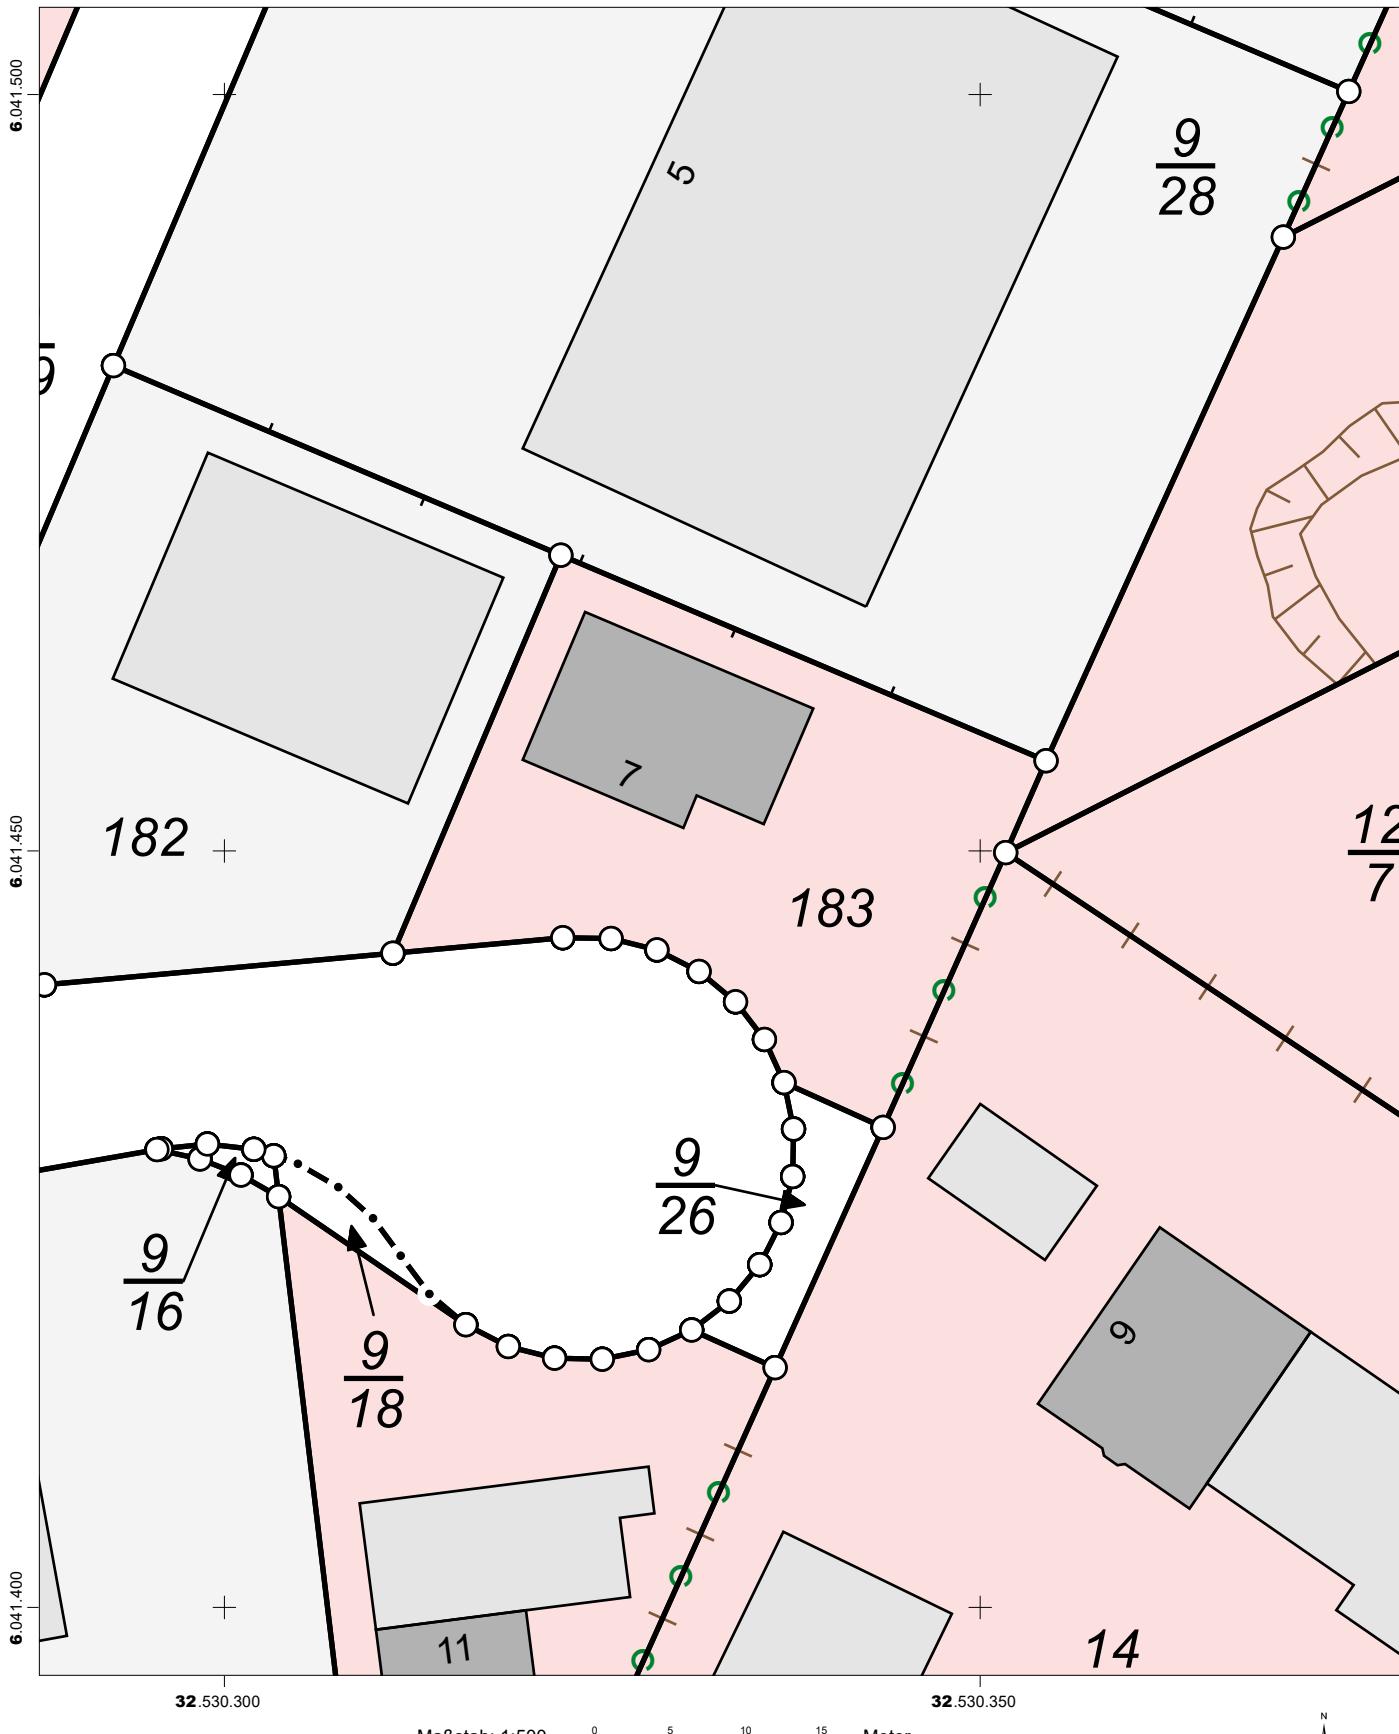

Für den Maßstab dieses Auszugs aus dem Liegenschaftskataster ist der ausgedruckte Maßstabsbalken maßgebend. Dieser Auszug ist maschinell erstellt und wird nicht unterschrieben. Vervielfältigung, Umarbeitung, Veröffentlichung und Weitergabe an Dritte nur mit Zustimmung des Landesamtes für Vermessung und Geoinformation Schleswig-Holstein oder zum eigenen Gebrauch (§9 Vermessungs- und Katastergesetz in der jeweils geltenden Fassung).