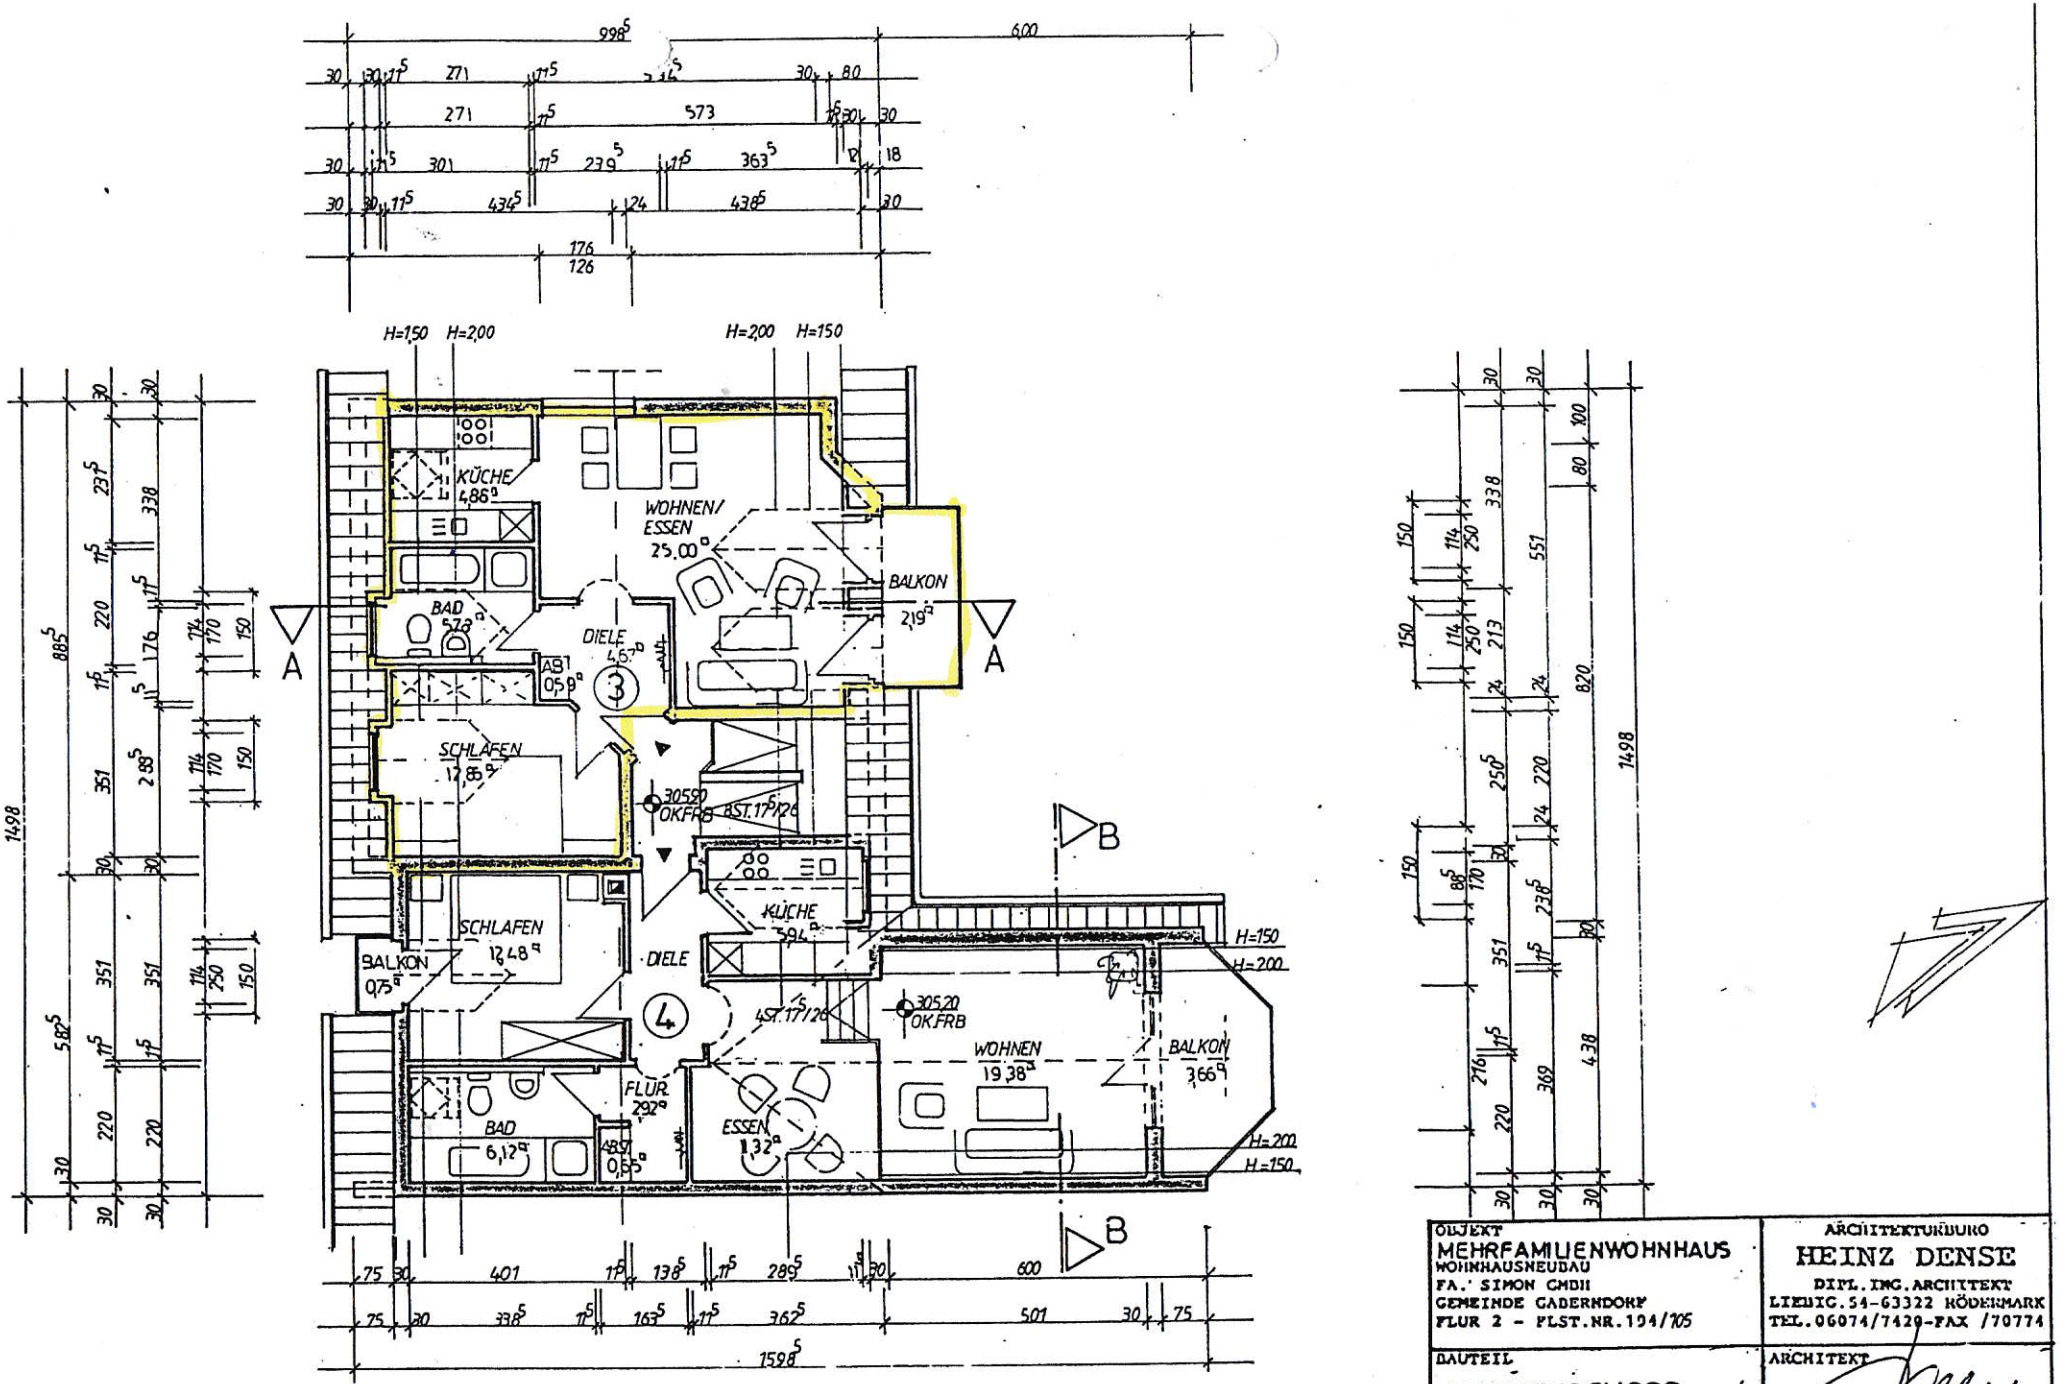

OBJEKT	ARCHITEKTURBÜRO
MEHRFAMILIENWOHNHAUS WOHNHAUSNEUBAU FA. SIMON GMBH GEMEINDE GADERNDORF FLUR 2 - FLST.NR. 194/105	HEINZ DENSE DIPL. ING. ARCHITEKT LIEBIG. 54-63322 RÖDERMARK TEL. 06074/7429-FAX /70774
BAUTEIL DACHGESCHOSS	ARCHITEKT
Plan nr. 94/8 · Datum 04/94 · Maßstab 1:100 Format DIN A3 · Gez. · Geändert	BAUHERR