



# **Landesamt für Vermessung, Geoinformation und Landentwicklung**

## Zentrale Außenstelle

Kaibelstrasse 4-6, 66740 Saarlouis  
Tel.: 0681/9712-400  
Fax: 0681/9712-480  
e-mail: zas@lvql.saarland.de

Flurstück: 520/10  
Flur: 12  
Gemarkung: Marpingen

Gemeinde:  
Kreis:


Marpingen  
St. Wendel

# Auszug aus dem Liegenschaftskataster


## Liegenschaftskarte 1:1000

Erstellt am 27.11.2024

Auftragsnummer: 667-171788

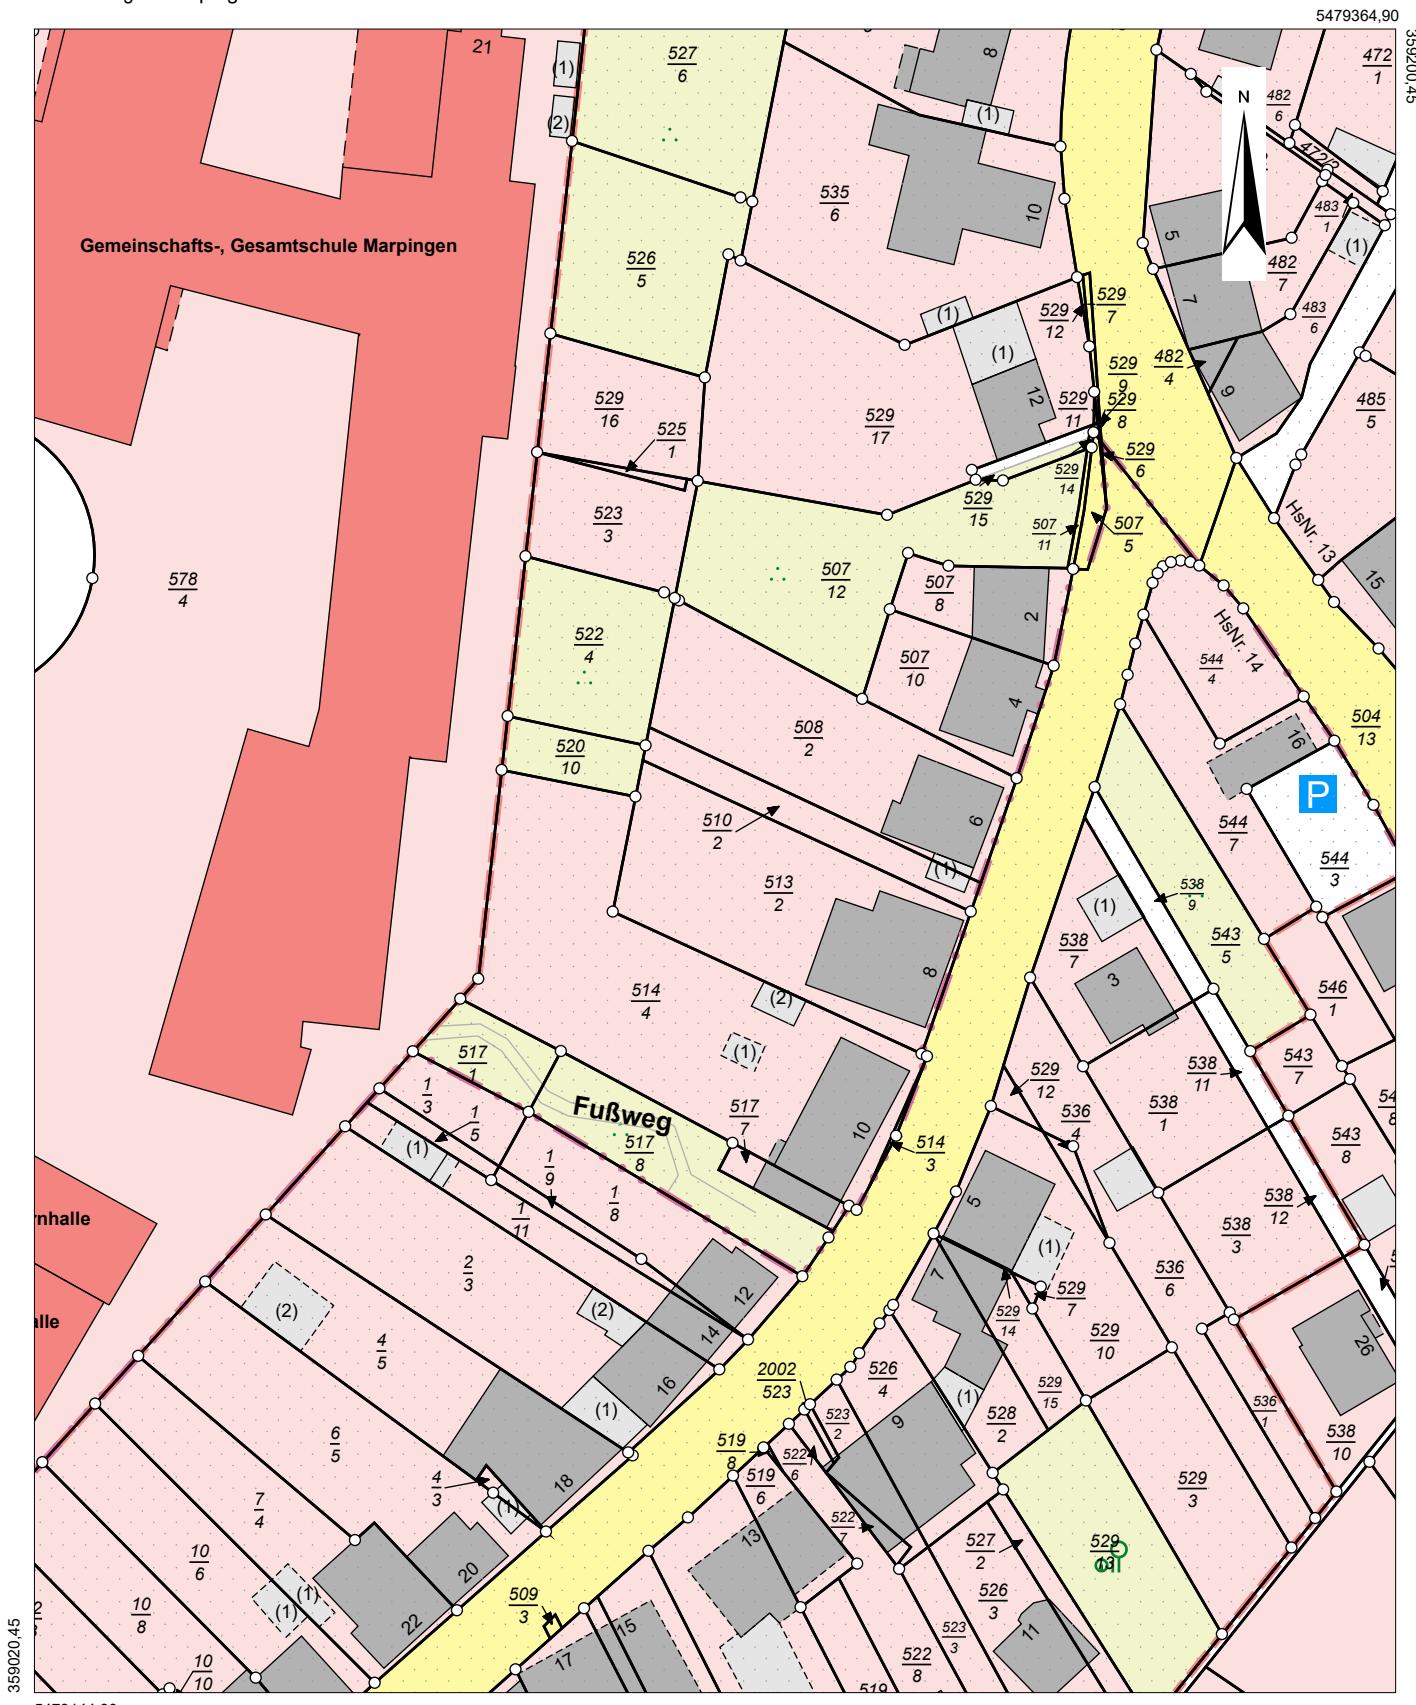

March 19

 Maßstab: 1:1000  Meter  
Gesetzlich geschützt gemäß § 16 Abs. 7 Sachländisches Vermessungswesen

Auszüge aus dem Liegenschaftskataster dürfen von Dritten nur mit Erlaubnis des Landesamtes für Vermessung, Geoinformation und Landentwicklung genutzt werden.

Auszüge aus dem Wirtschaftskataster dürfen von Dritten nur mit Erlaubnis des Landesamtes für Erhebung, Geoinformation, und Landentwicklung vervielfältigt, veröffentlicht und verbreitet werden. Einer Erlaubnis bedarf es nicht, wenn Auszüge für eigene, nicht gewerbliche Zwecke vervielfältigt werden.

Die Übereinstimmung des örtlichen Gebäudebestandes mit der Karte wurde nicht geprüft.