


**STREMMEL**  
Architektur- und Ingenieurbüro, Energieberatung

Sommerstrasse 6 57339 Erndtebrück www.stremmel-architekt.de  
Telefon 02753-2578 Telefax 02753-3168 Mobil 0171-8516502  
Sachverständiger für Schall- und Wärmeschutz  
Energieberater gem. Bundesamt für Wirtschaft und Ausfuhrkontrolle (BAFA)

ANSICHT OSTEN

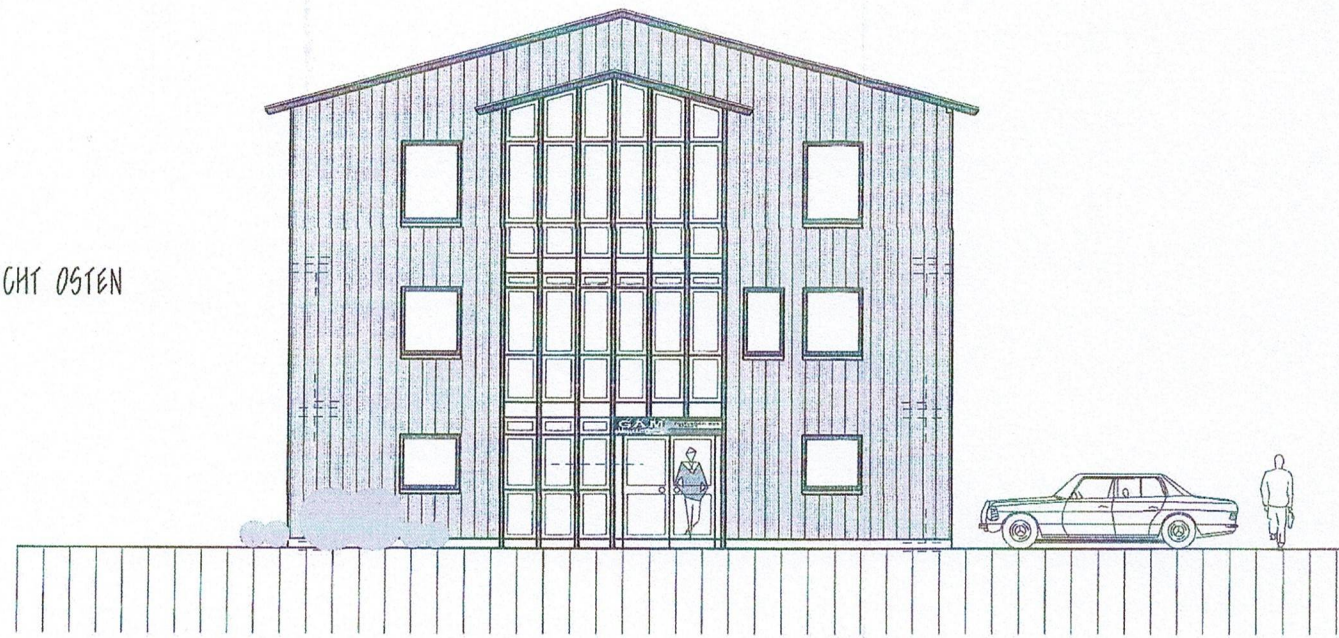


UMBAU UND SANIERUNG  
BÜRO- UND  
VERWALTUNGSGEBÄUDE



G.A.M. HOLDING GMBH  
MITTELSTRASSE 13  
57339 ERNDEBRÜCK

ANSICHT WESTEN


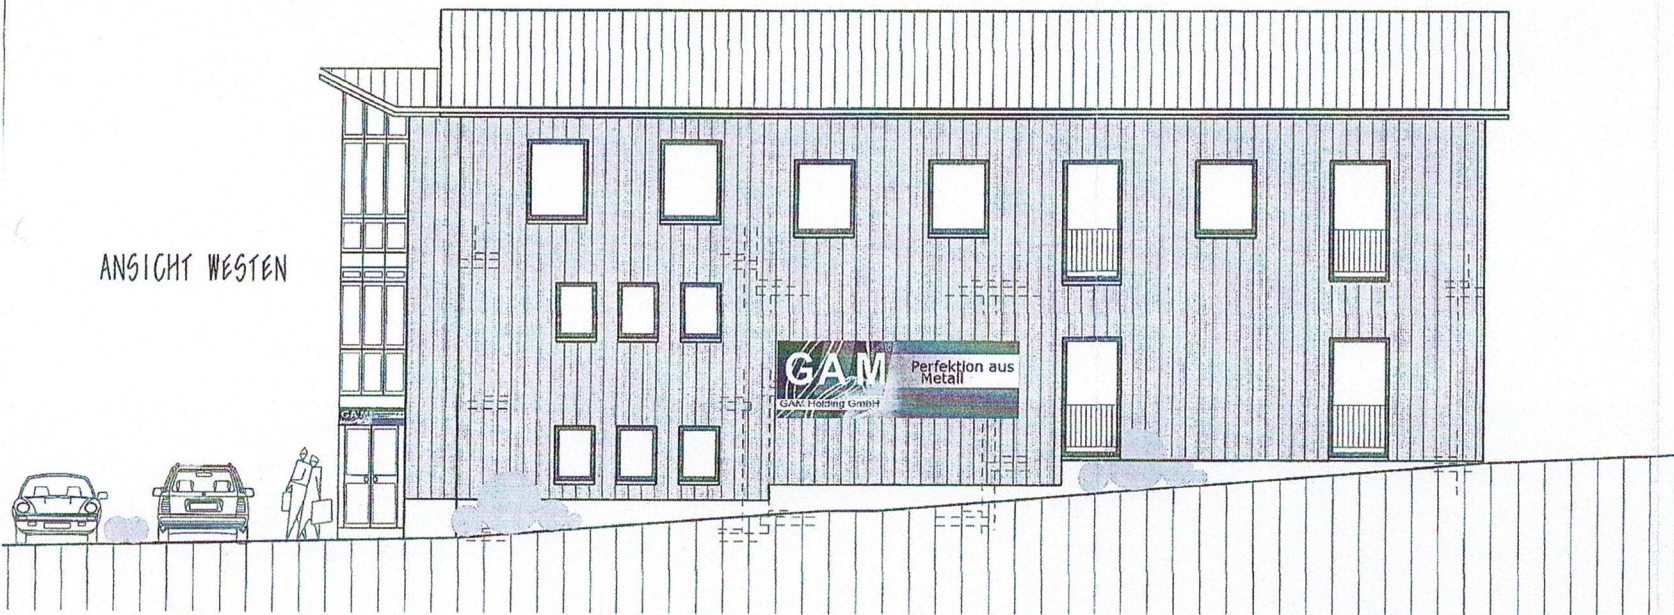


BLATT 5:  
ANSICHTEN  
M. 1:100



ERNDEBRÜCK, DEN 10.01.2008

DER BAUHERR

*Helmut Stremmel*

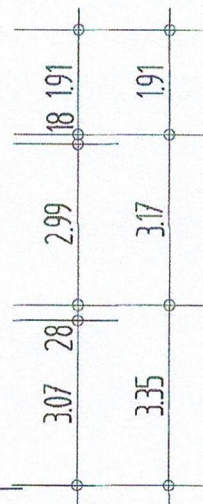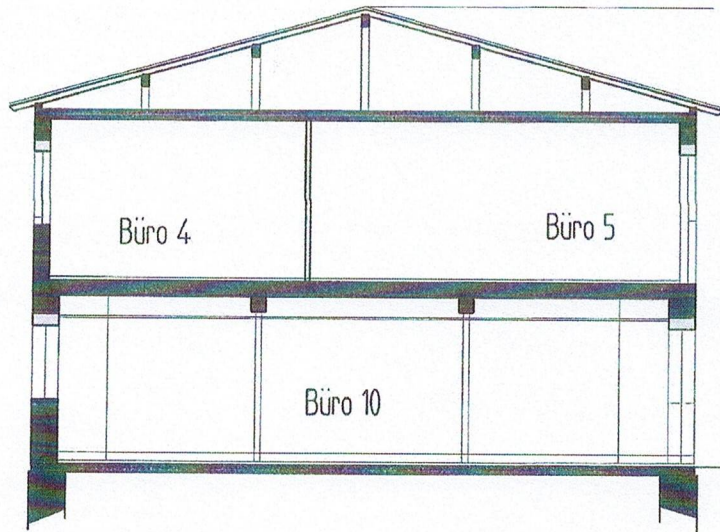

SCHNITT 0-0

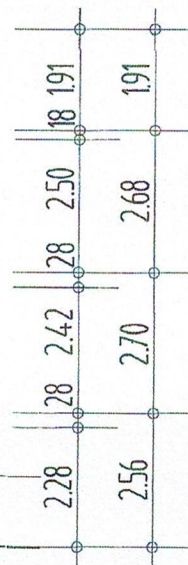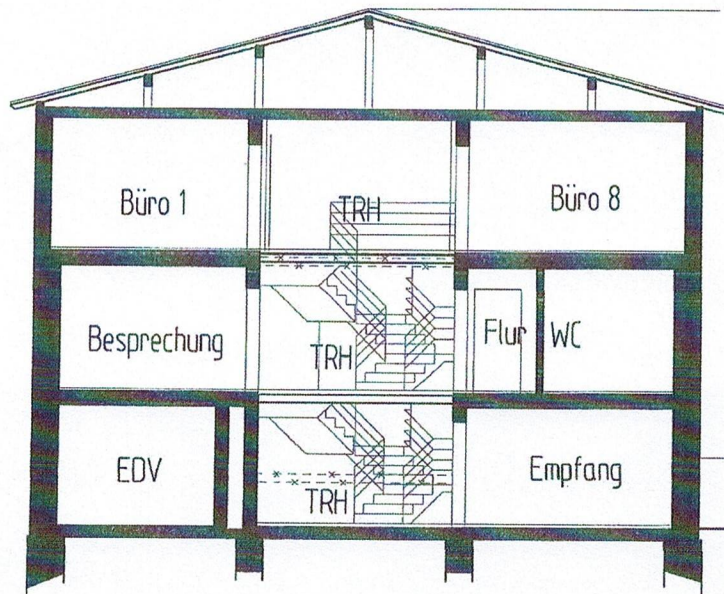

SCHNITT A-A



**STREMMEL**  
Architektur- und Ingenieurbüro, Energieberatung

Sommerstrasse 6 57339 Erndtebrück www.stremmel-architekt.de  
Telefon 02753-2578 Telefax 02753-3168 Mobil 0171-8516502  
Sachverständiger für Schall- und Wärmeschutz  
Energieberater gem. Bundesamt für Wirtschaft und Ausfuhrkontrolle (BAFA)

UMBAU UND SANIERUNG  
BÜRO- UND  
VERWALTUNGSGEBÄUDE



G.A.M. HOLDING GMBH  
MITTELSTRASSE 13  
57339 ERNDEBRÜCK

BLATT 4:  
SCHNITTE  
M. 1:100

ERNDEBRÜCK, DEN 12.12.2007

DER BAUHERR

*Stremmel*



**STREMMEL**  
Architektur- und Ingenieurbüro, Energieberatung

Sommersstrasse 6 57339 Erndtebrück www.stremmel-architekt.de  
Telefon 02753-2578 Telefax 02753-3168 Mobil 0171-8516502  
Sachverständiger für Schall- und Wärmeschutz  
Energieberater gem. Bundesamt für Wirtschaft und Ausfuhrkontrolle (BAFA)

UMBAU UND SANIERUNG  
BÜRO- UND  
VERWALTUNGSGEBÄUDE



G.A.M. HOLDING GMBH  
MITTELSTRASSE 13  
57339 ERNDEBRÜCK




BLATT 1:  
GRUNDRISS ERDGESCHOSS/  
UNTERGESCHOSS  
M. 1:100

ERNDEBRÜCK, DEN 10.01.2000


DER BAUHERR

*Schwin Stremmel*  
ARCHITEKT

F:\PROJEKTE\6-39\07-66.dwg


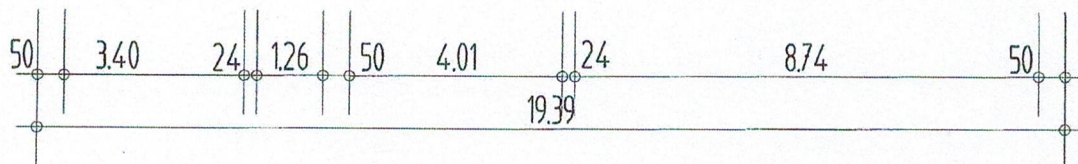
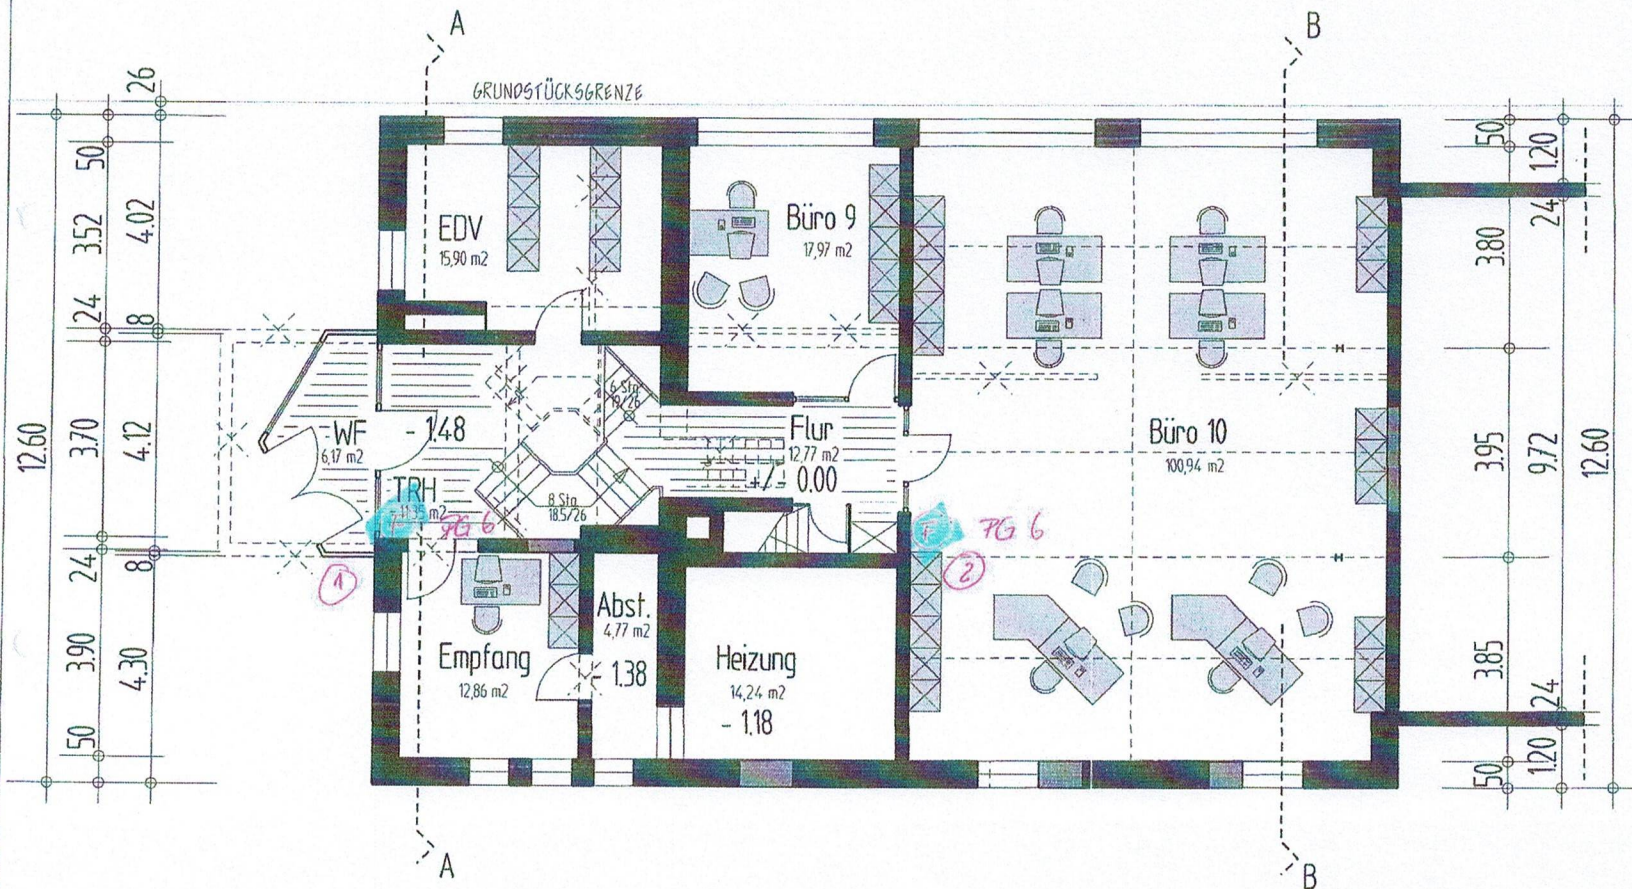
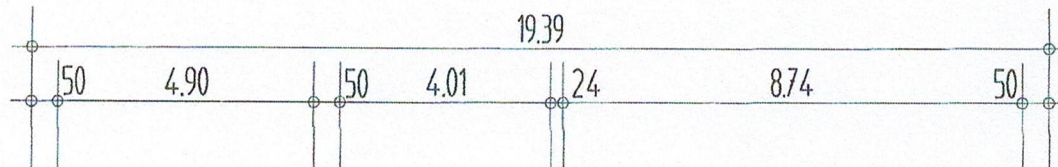


GRUNDSTÜCKSGRENZE

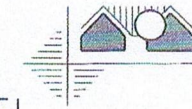

**STREMMEL**  
Architektur- und Ingenieurbüro, Energieberatung

Sommersstrasse 6 57339 Erndtebrück www.stremmel-architekt.de  
Telefon 02753-2578 Telefax 02753-3168 Mobil 0171-8516502  
Sachverständiger für Schall- und Wärmeschutz  
Energieberater gem. Bundesamt für Wirtschaft und Ausfuhrkontrolle (BAFA)

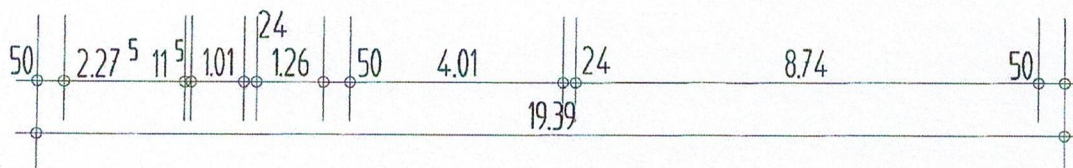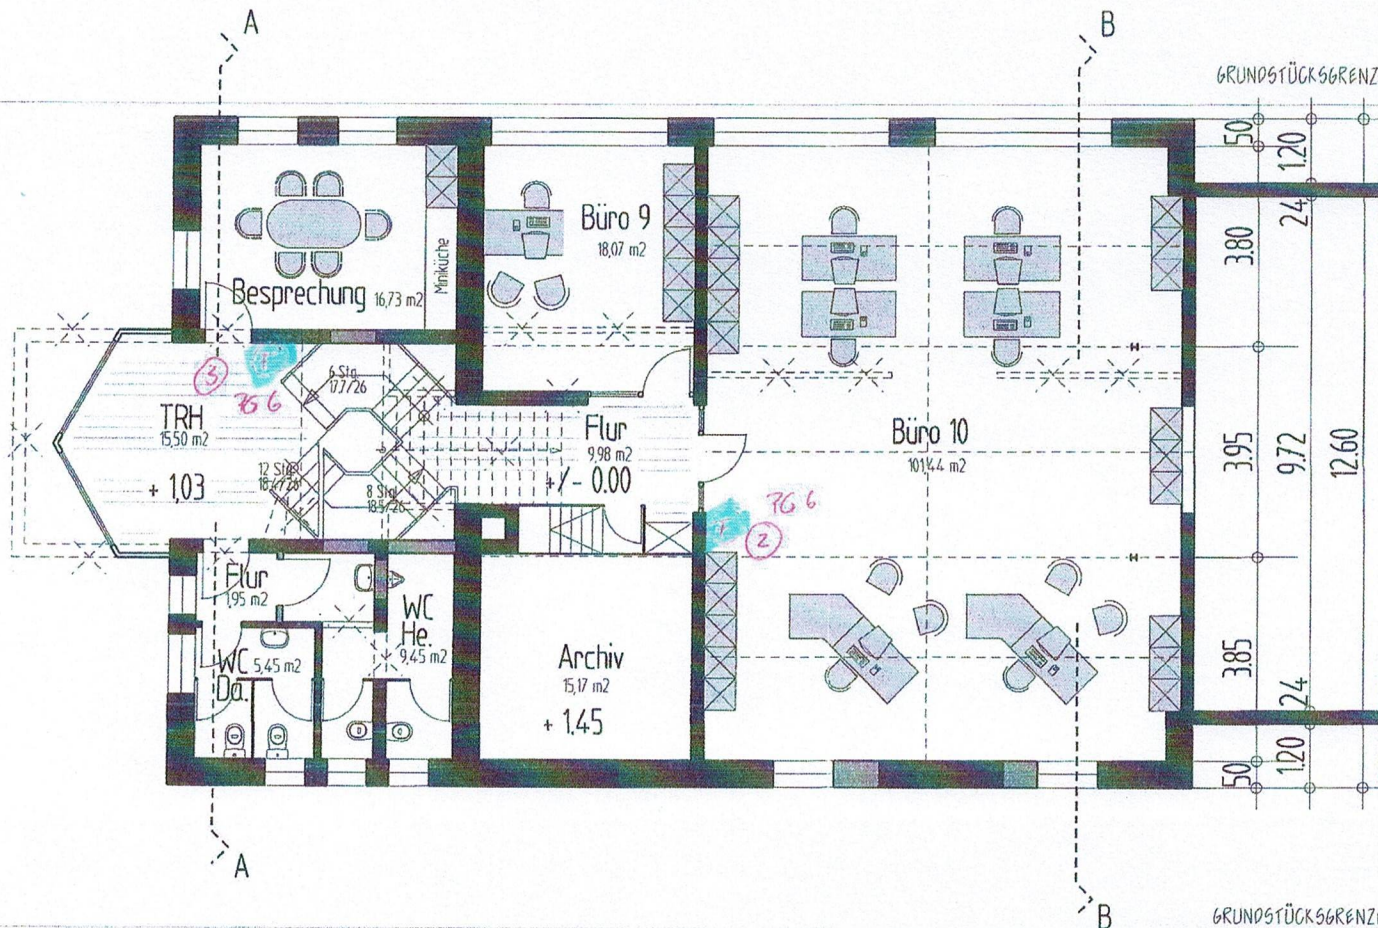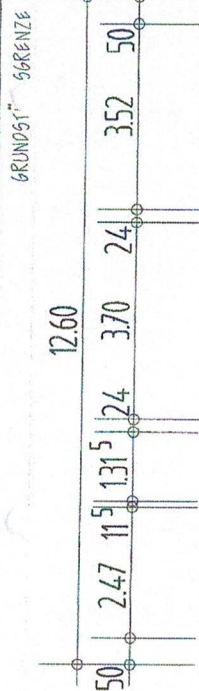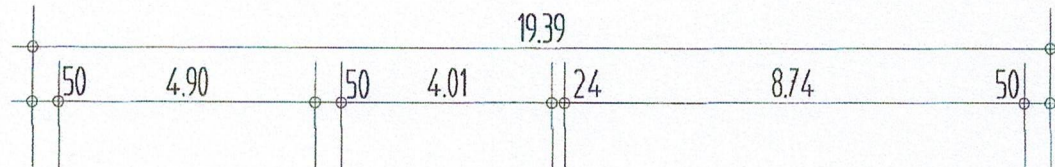

UMBAU UND SANIERUNG  
BÜRO- UND  
VERWALTUNGSGEBÄUDE



G.A.M. HOLDING GMBH  
MITTELSTRASSE 13  
57339 ERNDEBRÜCK

BLATT 2:  
GRUNDRISS ERDGESCHOSS/  
ZWISCHENEGESCHOSS  
M. 1:100

ERNDEBRÜCK, DEN 10.01.2006

DER BAUHERR

*Schirmer*  
ARCHITEKT



**STREMMEL**  
Architektur- und Ingenieurbüro, Energieberatung

Sommerstrasse 6 57339 Erndtebrück www.stremmel-architektur.de  
Telefon 02753-2578 Telefax 02753-3168 Mobil 0171-8516502  
Sachverständiger für Schall- und Wärmeschutz  
Energieberater gem Bundesamt für Wirtschaft und Ausfuhrkontrolle (BAFA)

UMBAU UND SANIERUNG  
BÜRO- UND  
VERWALTUNGSGEBÄUDE



G.A.M. HOLDING GMBH  
MITTELSTRASSE 13  
57339 ERNDEBRÜCK

BLATT 3:  
GRUNDRISS OBERGESCHOSS  
M. 1:100

ERNDEBRÜCK, DEN 10.01.2008

DER BAUHERR

*Adrian Stremmel*  
ARCHITEKT

F:\PROJEKTE\16-31\07-06.dgn

