



Bauantrag

Dachgeschoss Ausbau
 Waldstr. 22
 30176 Hannover
 Ansicht Sued
 M 1:100

- Bestand
- Neubau
- Möbelierung
- GPU 059 Dachflächenfenster als
 FK 08 Klappfenster 66 x 140
 Fa. Velux o. gleichwertig

Bauherr:
 Kizilhan GmbH
 Aslan Kizilhan
 Gadderbaumer Str. 25
 33602 Bielefeld
 aslan.kizilhan@me.com
 T: 017622345060

Entwurfsverfasser:

Bauantrag

Dachgeschoss Ausbau
Waldstr. 22
30176 Hannover

DG


M 1:100

- Bestand
- Neubau
- Abbruch
- Möbelierung

GPU 059 Dachflächenfenster als
FK 08 Klappfenster 66 x 140
Fa. Velux o. gleichwertig

Bauherr:
Kizilhan GmbH
Aslan Kizilhan
Gadderbaumer Str. 25
33602 Bielefeld
aslan.kizilhan@me.com
T: 017622345060

Entwurfsverfasser:

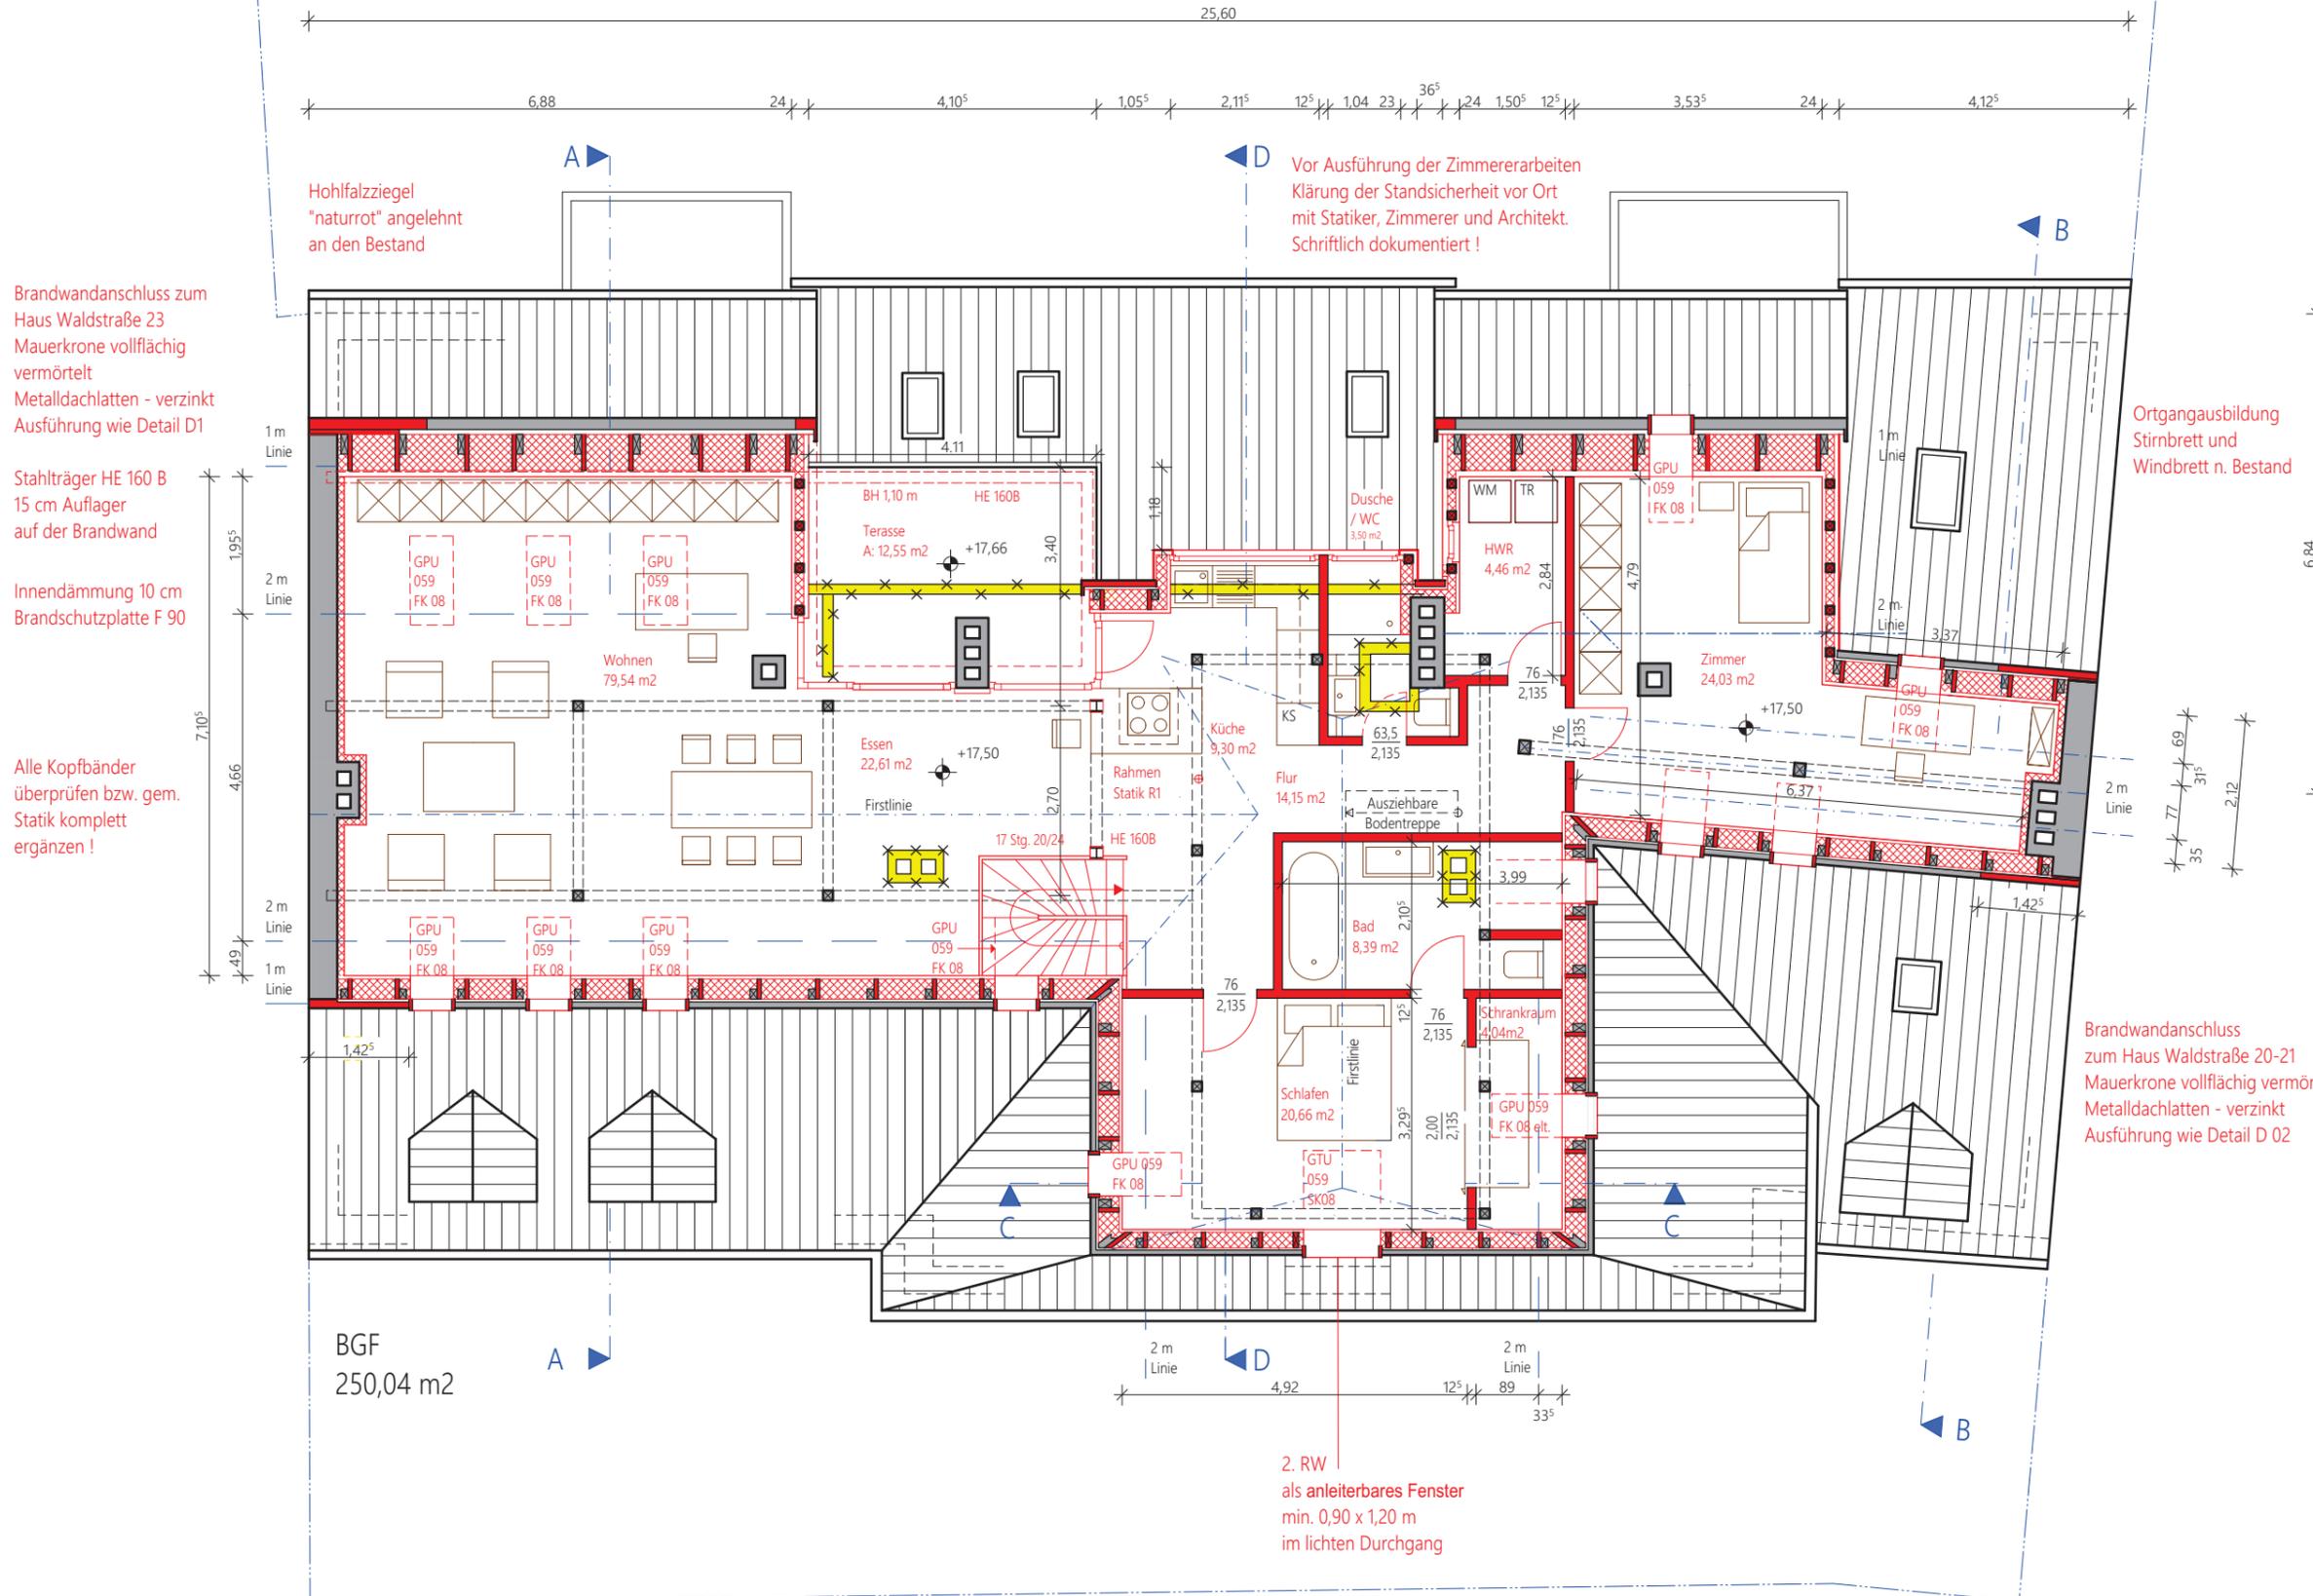

Brandwandanschluss zum Haus Waldstraße 23
Mauerkrone vollflächig vermörtelt
Metalldachlatten - verzinkt
Ausführung wie Detail D1

Stahlträger HE 160 B
15 cm Auflager
auf der Brandwand

Innendämmung 10 cm
Brandschutzplatte F 90

Alle Kopfbänder
überprüfen bzw. gem.
Statik komplett
ergänzen !

Hohlfalzziegel
"naturrot" angelehnt
an den Bestand

Vor Ausführung der Zimmerarbeiten
Klärung der Standsicherheit vor Ort
mit Statiker, Zimmerer und Architekt.
Schriftlich dokumentiert !

Ortsgangausbildung
Stirnbrett und
Windbrett n. Bestand

Brandwandanschluss
zum Haus Waldstraße 20-21
Mauerkrone vollflächig vermörtelt
Metalldachlatten - verzinkt
Ausführung wie Detail D 02

BGF
250,04 m²

2. RW
als anleiterbares Fenster
min. 0,90 x 1,20 m
im lichten Durchgang

0 m 5 m 10 m



Datum / Unterschrift / Stempel