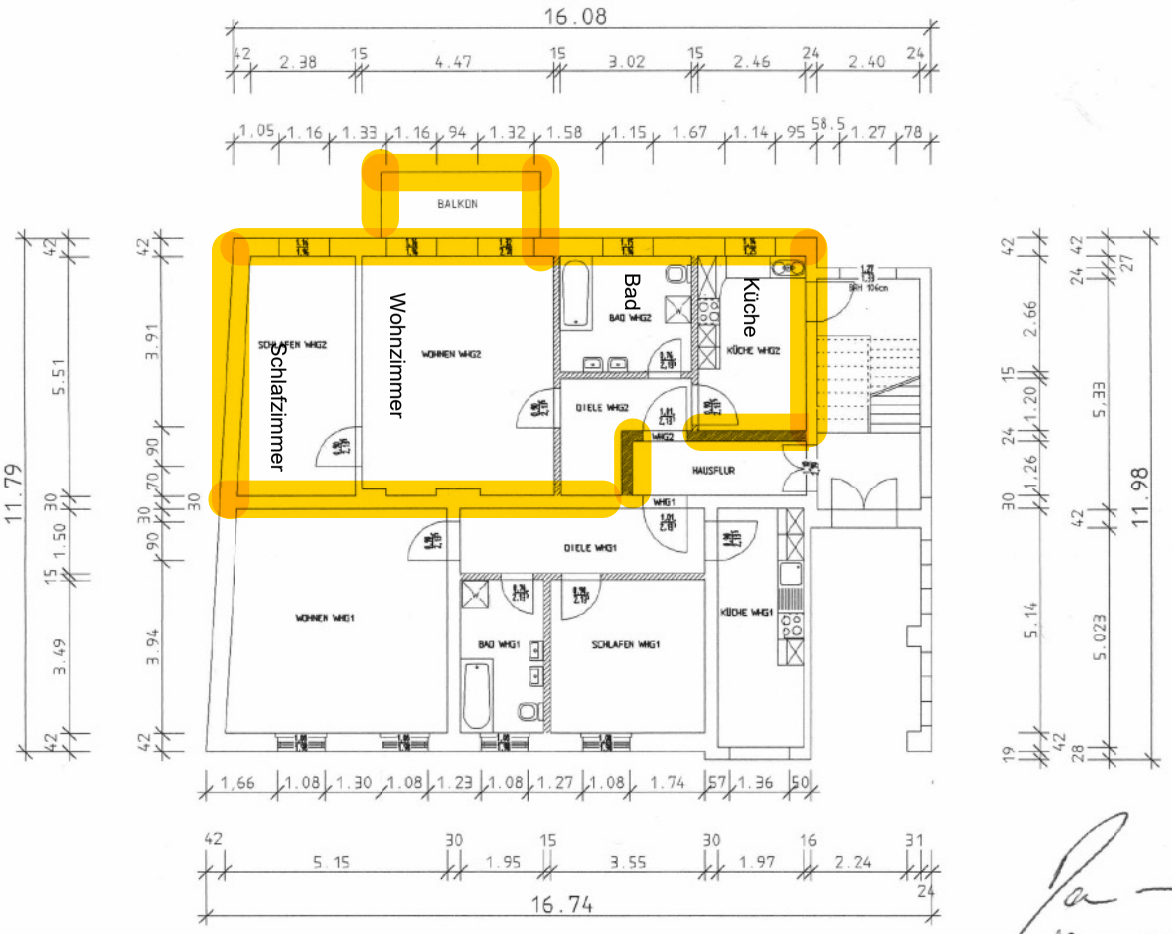

10.5.96

Legende: Mauerwerk, Trockenbauwände

Alle Maße sind am Bau zu überprüfen!

Vorhaben: Sanierung und Ausbau des Wohnhauses Sonnenburgerstraße 6

Gemarkung Bad Freienwalde, Flur 11, Flstck. 163

PLANUNG EG

Bauherr: Herr H. Dorow, Bahnhofstraße 25, 16259 Bad Freienwalde

Planung: Ingenieurbüro Dipl.-Ing. Klaus Wilzke, Hauptstraße 10, Tel. 03344/31078, 16259 Bad Freienwalde

Maßstab: 1 : 100

Datum: 10.04.1996