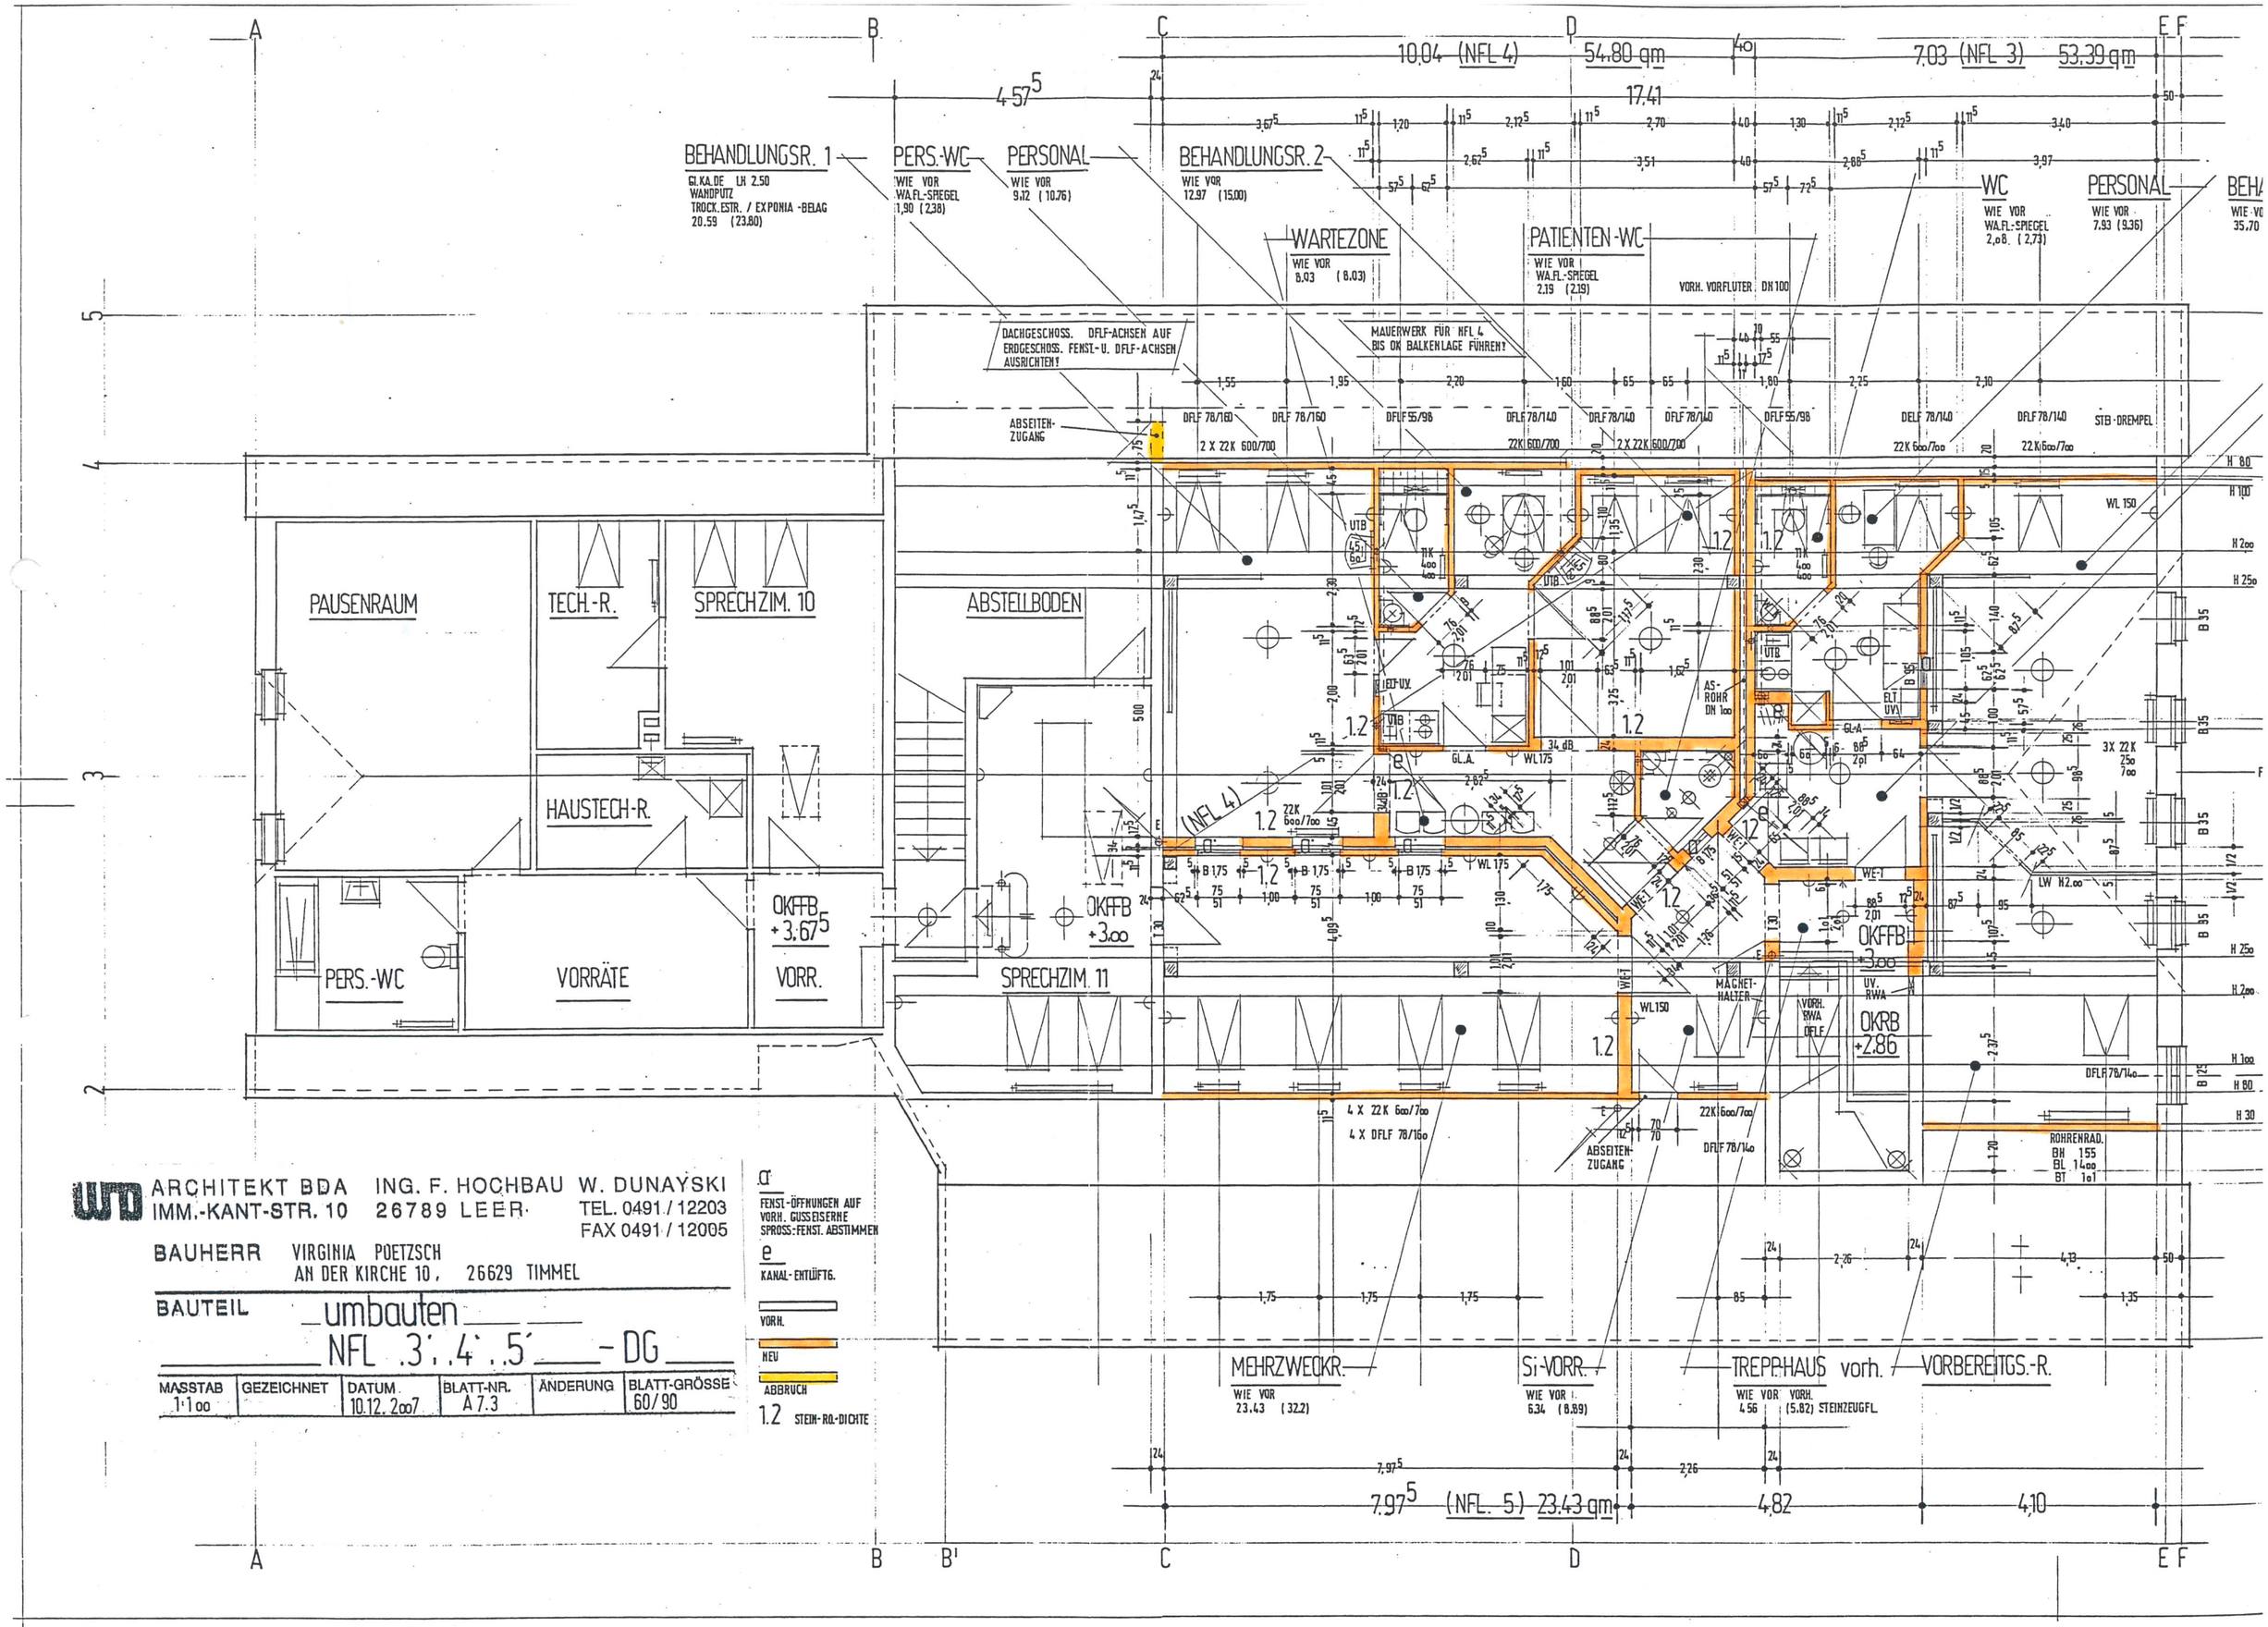
10.04 (NFL 4) 54.80 qm
7.03 (NFL 3) 53.39 qm
17.41
BEHANDLUNGSR. 1
GL.KA.DE LH 2.50
WANDPUTZ
TROCK.ESTR. / EXPONIA -BELAG
20.59 (23.80)
PERS.-WC
WIE VOR
WA.FL.-SPIEGEL
1.90 (2.38)
PERSONAL
WIE VOR
9.12 (10.76)
BEHANDLUNGSR. 2
WIE VOR
12.97 (15.00)
WARTEZONE
WIE VOR
8.03 (8.03)
PATIENTEN-WC
WIE VOR
WA.FL.-SPIEGEL
2.19 (2.19)
WC
WIE VOR
WA.FL.-SPIEGEL
2.08 (2.73)
PERSONAL
WIE VOR
7.93 (9.36)
DACHGESCHOSS. DFLF-ACHSEN AUF ERDGESCHOSS. FENST.-U. DFLF-ACHSEN AUSRICHTEN!
MAUERWERK FÜR NFL 4 BIS OK BALKENLAGE FÜHREN!
VORH. VORFLUTER DN 100
ABSEITEN-ZUGANG
PAUSENRAUM
TECH.-R.
SPRECHZIM. 10
ABSTELLBODEN
HAUSTECH-R.
PERS.-WC
VORRÄTE
OKFFB +3.67
VORR.
OKFFB +3.00
SPRECHZIM. 11
(NFL 4)
AS-ROHR DN 100
MAGNET-HALTER
VORH. RWA DFLF
OKRB +2.86
ROHRENRAD.
MEHRZWECKR.
WIE VOR
23.43 (32.2)
Si-VORR.
WIE VOR
6.34 (8.89)
TREPPHAUS vorh.
WIE VOR VORH.
4.56 (5.82) STEINZEUGFL.
VORBEREITGS.-R.
7.97 (NFL 5) 23.43 qm
4.82
4.10
ARCHITEKT BDA ING. F. HOCHBAU W. DUNAYSKI
IMM.-KANT-STR. 10 26789 LEER TEL. 0491 / 12203
FAX 0491 / 12005
BAUHERR VIRGINIA POETZSCH
AN DER KIRCHE 10, 26629 TIMMEL
BAUTEIL umbauten
NFL 3, 4, 5 - DG
MASSTAB 1:100
GEZEICHNET
DATUM 10.12.2007
BLATT-NR. A 7.3
ÄNDERUNG
BLATT-GRÖSSE 60/90
a FENST.-ÖFFNUNGEN AUF VORH. GUSSEISERNE SPROSS.-FENST. ABSTIMMEN
e KANAL-ENTLÜFTG.
VORH.
NEU
ABBRUCH
1.2 STEIN-RO.-DICHTE