


- BLAU = Wohnungen Nr. 1, 7, 13, 19, 25, 31, 37, 43, 49
- ROT = Wohnungen Nr. 2, 8, 14, 20, 26, 32, 38, 44, 50
- SCHWARZ = Wohnungen Nr. 3, 9, 15, 21, 27, 33, 39, 45, 51
- GELB = Wohnungen Nr. 4, 10, 16, 22, 28, 34, 40, 46, 52
- LILA = Wohnungen Nr. 5, 11, 17, 23, 29, 35, 41, 47, 53
- GRÜN = Wohnungen Nr. 6, 12, 18, 24, 30, 36, 42, 48, 54
- BRAUN = GEMEINSCHAFTSANLAGEN

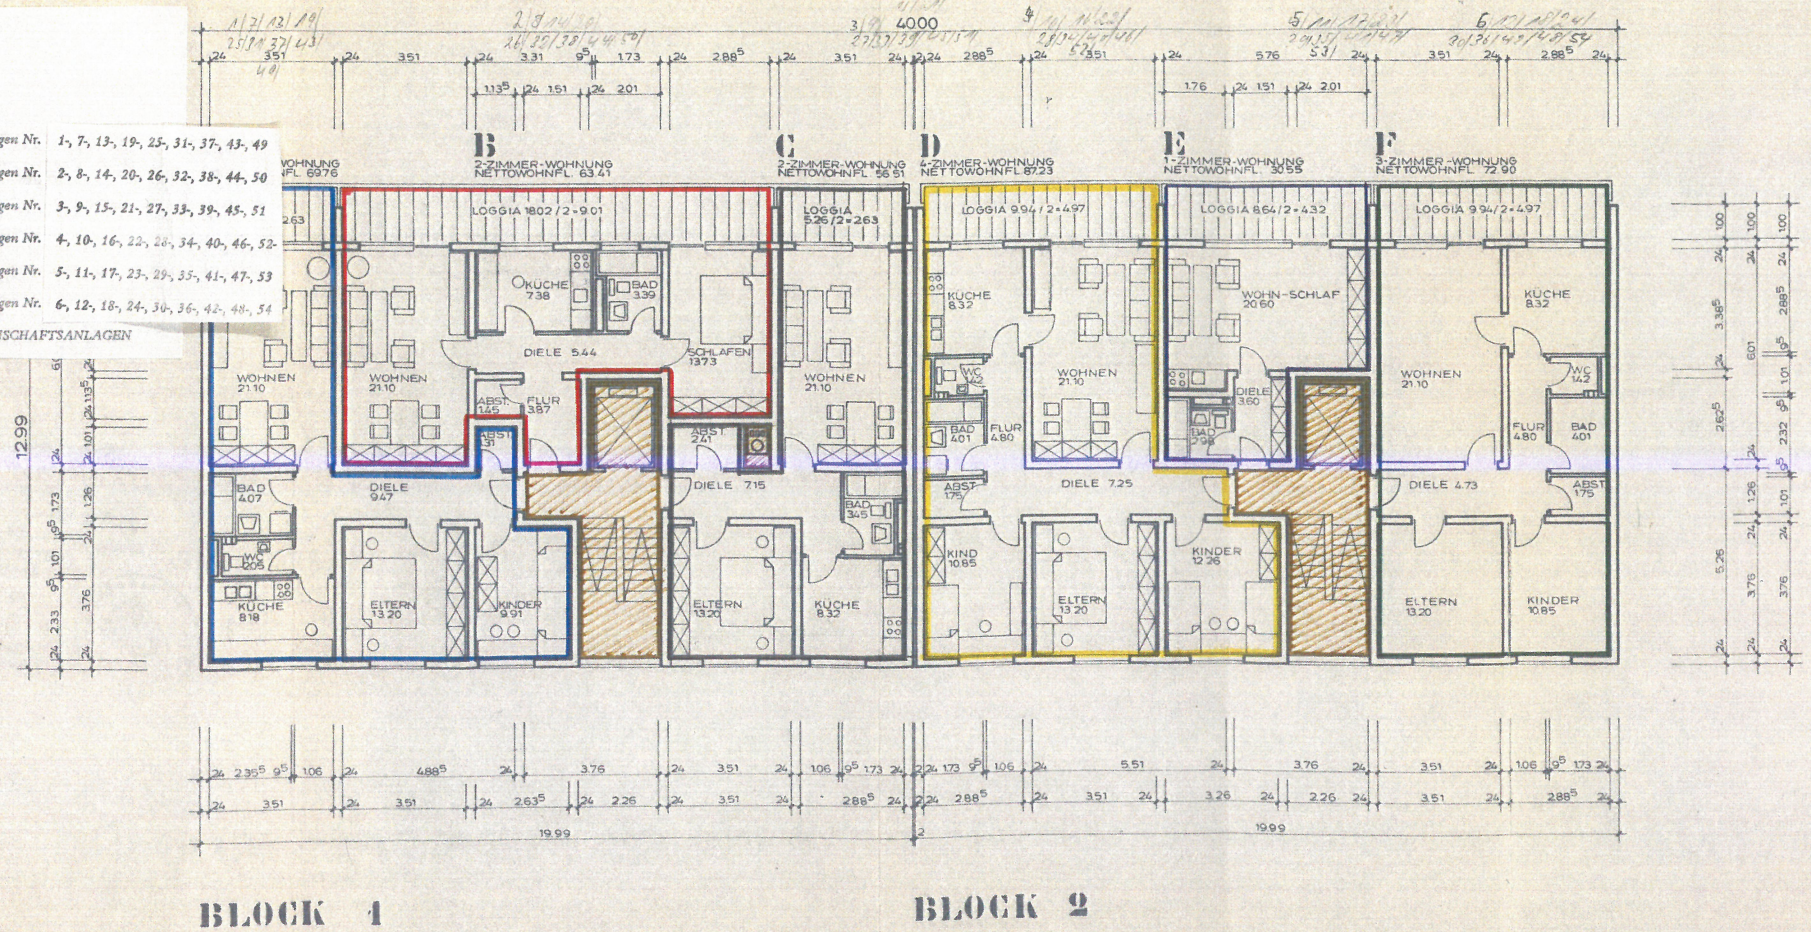

FREIBURG, DEN 7.6.1971

BAUHERR:

Wohn

PLANUNG:

Erich Peter Architekt
Architekturbüro, Wollmühlstr. Nr. 77/79
78 Freiburg i. Br., Breitenstrasse 8

Ingenieur für
Tischlerarbeiten
Karl Schmid
78 Freiburg im Breisgau
Breitenstrasse 8
Bauingenieur

BAULEITUNG:

Ingenieur für
Bauverfahren
Joh. Schmid
Wollmühlstr. 77/79
78 Freiburg im Breisgau
Bauingenieur

NEUBAU:
54 FAMILIEN-WOHNHAUS

M. 1:100

ORT: 7887 LAUFENBURG HOCHSTRASSE

BAUHERR: J. GOLDMÜNZ BASEL/SCHWEIZ
STRASSBURGERALLEE 3